
Diese Entwurfsplanung bildet die Grundlage eines vorläufigen Konzepts für die Ladebrücke.
Der Auftragnehmer (AN) ist verantwortlich für die eigenständige Erarbeitung eines detaillierten Konzepts einschließlich der Dimensionierung sowie der statischen Berechnungen der Ladebrücke.
Die im Plan dargestellten Abmessungen der Ladebrücke sind nicht verbindlich festgelegt. Maßgeblich vorgegeben sind lediglich die Abstände zwischen den Bussen sowie die Höhe der Unterkante der Ladehaube.
Die genaue Konstruktion der Ladebrücke ist vom AN eigenständig zu entwickeln, unter Berücksichtigung aller relevanten Randbedingungen einschließlich der Ladeinfrastrukturanlage sowie einer PV-Anlage, deren Größe der AG nach Auftragserteilung übermittelt.
Die Ausführungsplanung des AN bedarf vor Beginn der Umsetzung der ausdrücklichen Freigabe durch den AG.

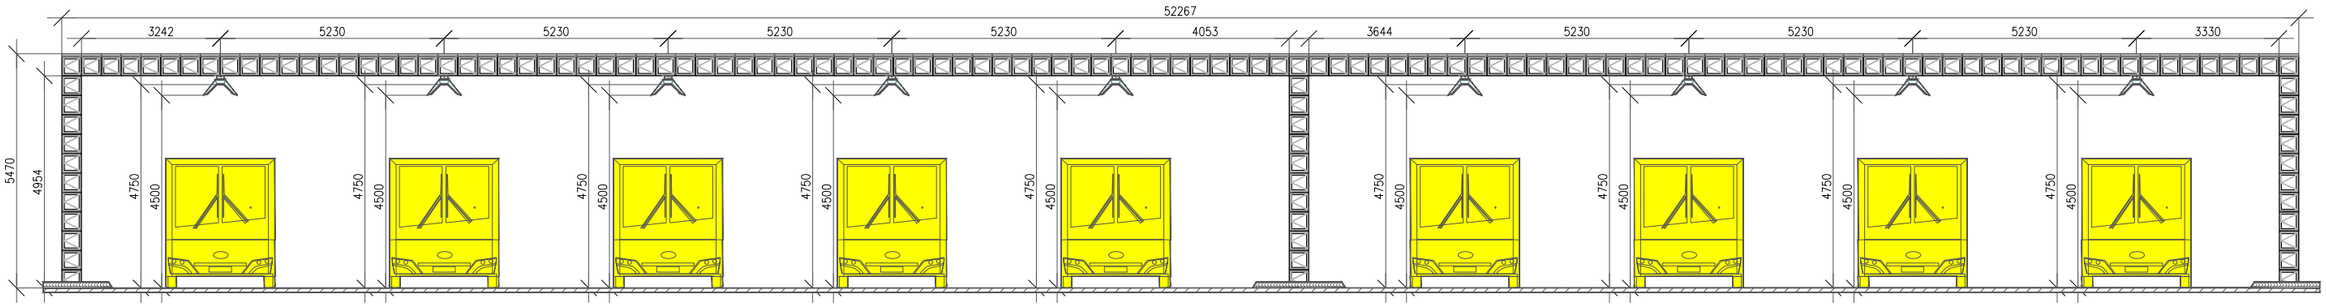

A				Datum	09.09.2025	Planbearbeitung: Ing3E GmbH, Welfenstraße 17, 70736 Fellbach	Auftraggeber: TüBus GmbH, Eisenhutstr. 6, 72072 Tübingen	Titel: Ansicht Ladebrücke - Busbereitstellungsplatz - Entwurf	Layout:	Projekt-Nr.:	Druckdatum:
B				Name	D. M.				BBP-LB-A3	P.0220842.1.01	26.08.2025
C				Gepr.	R. D.			Gültig für die Ausschreibung	Zeichnungsname:	Maßstab: 1:50	Blatt: 1 von 1
Index	Änderung	Datum	Name	Norm.					Ladebrücke BBP.dwg		Format: DIN A3