

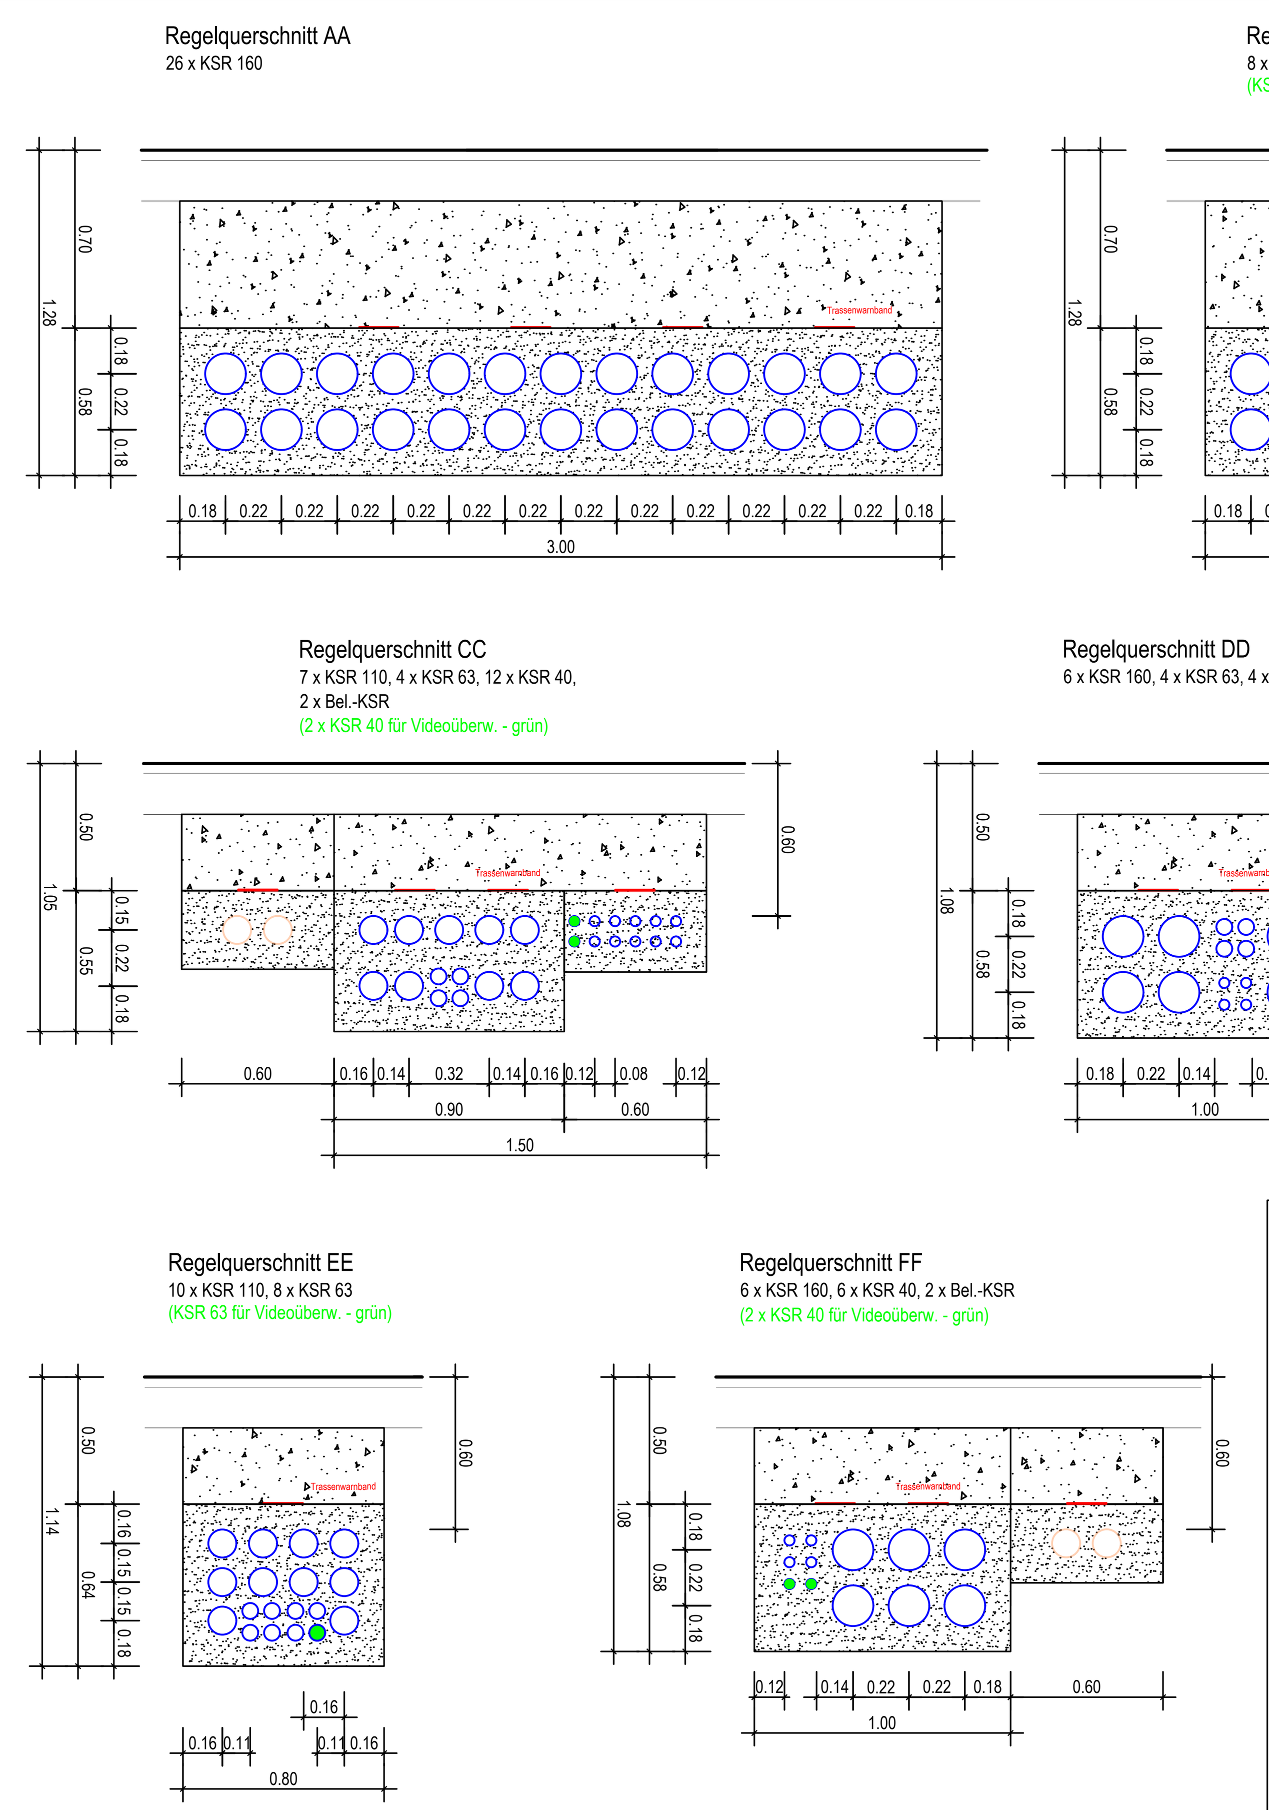


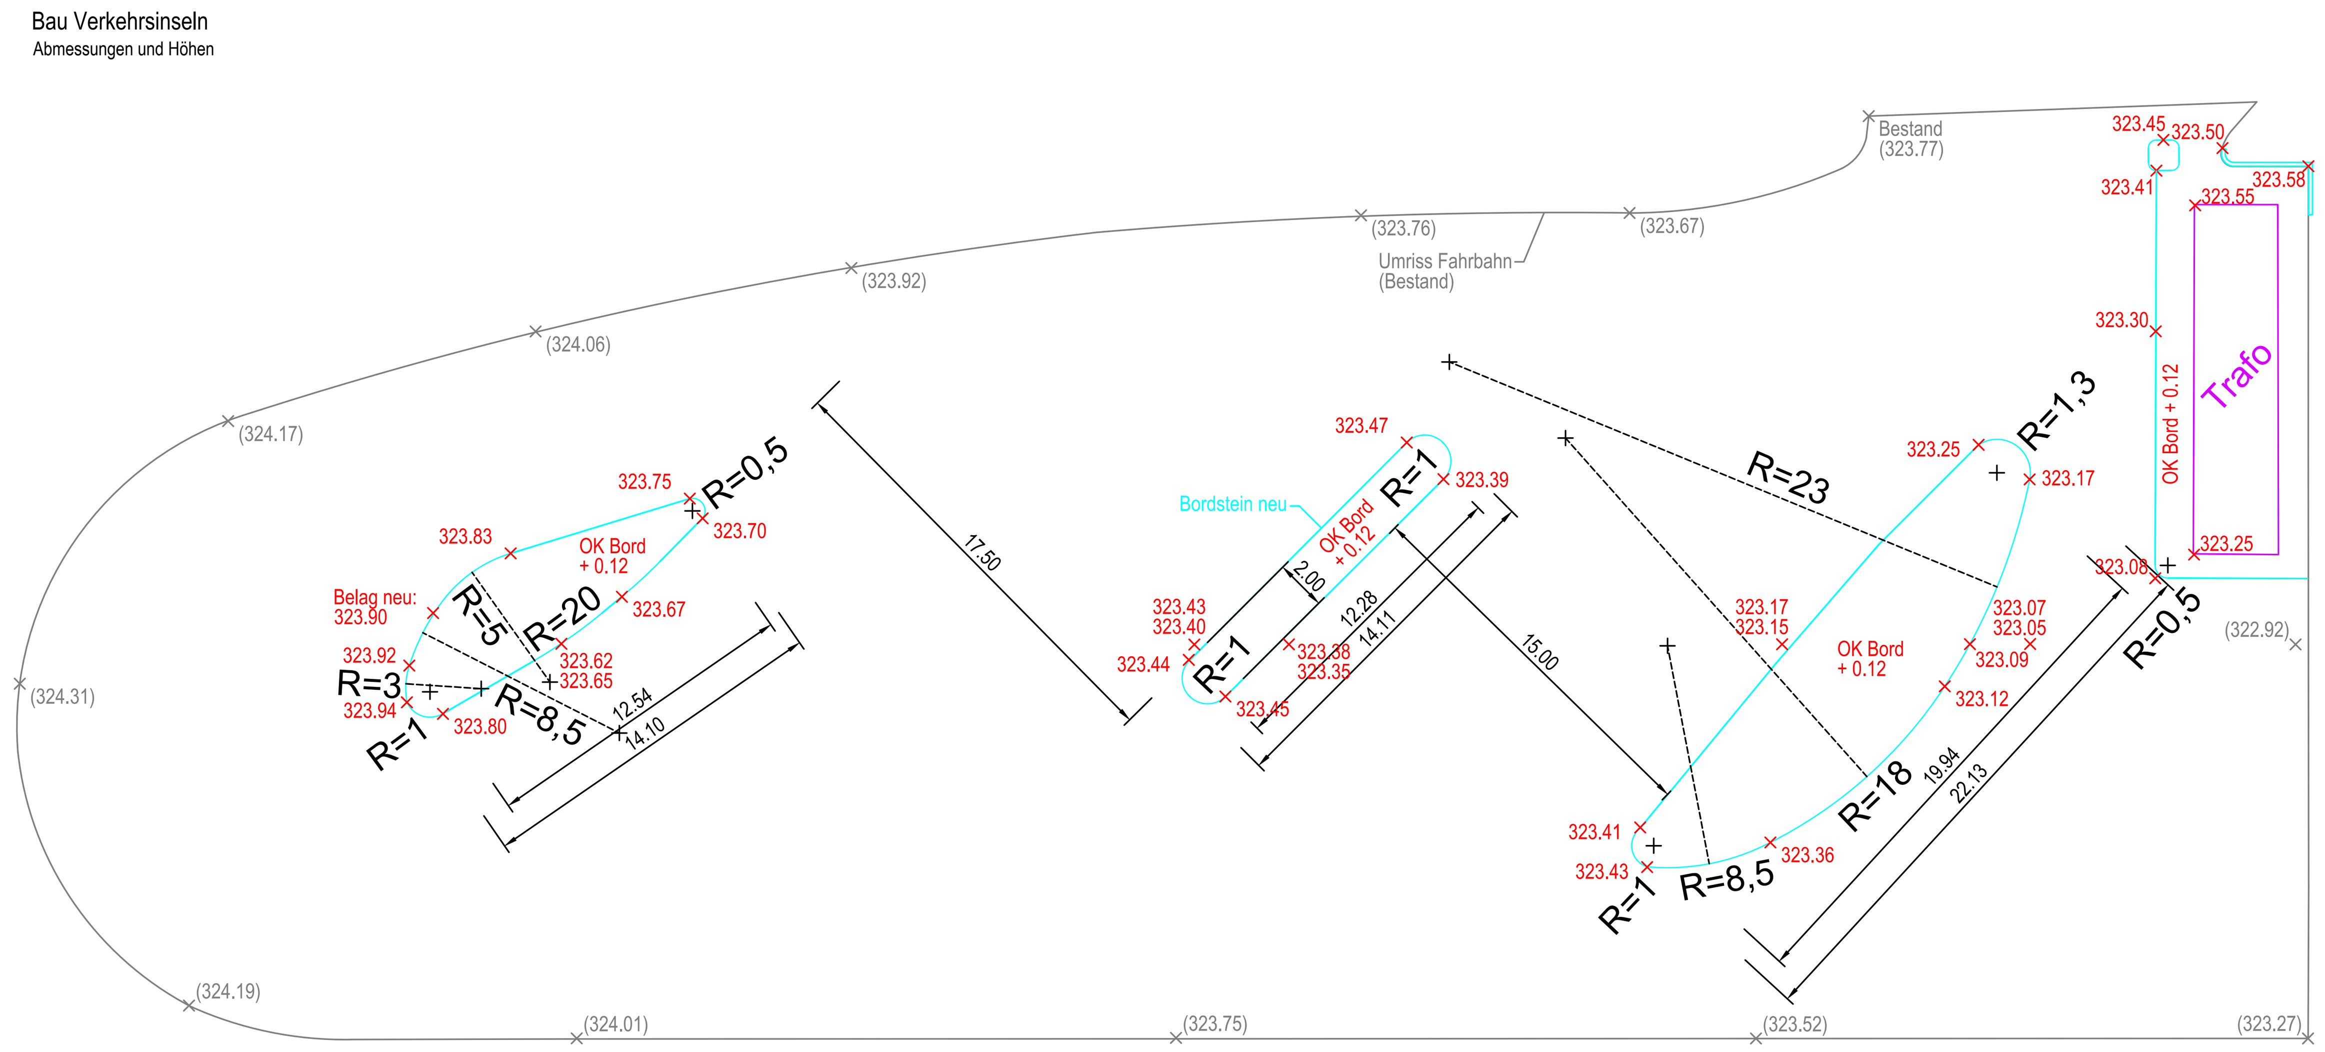

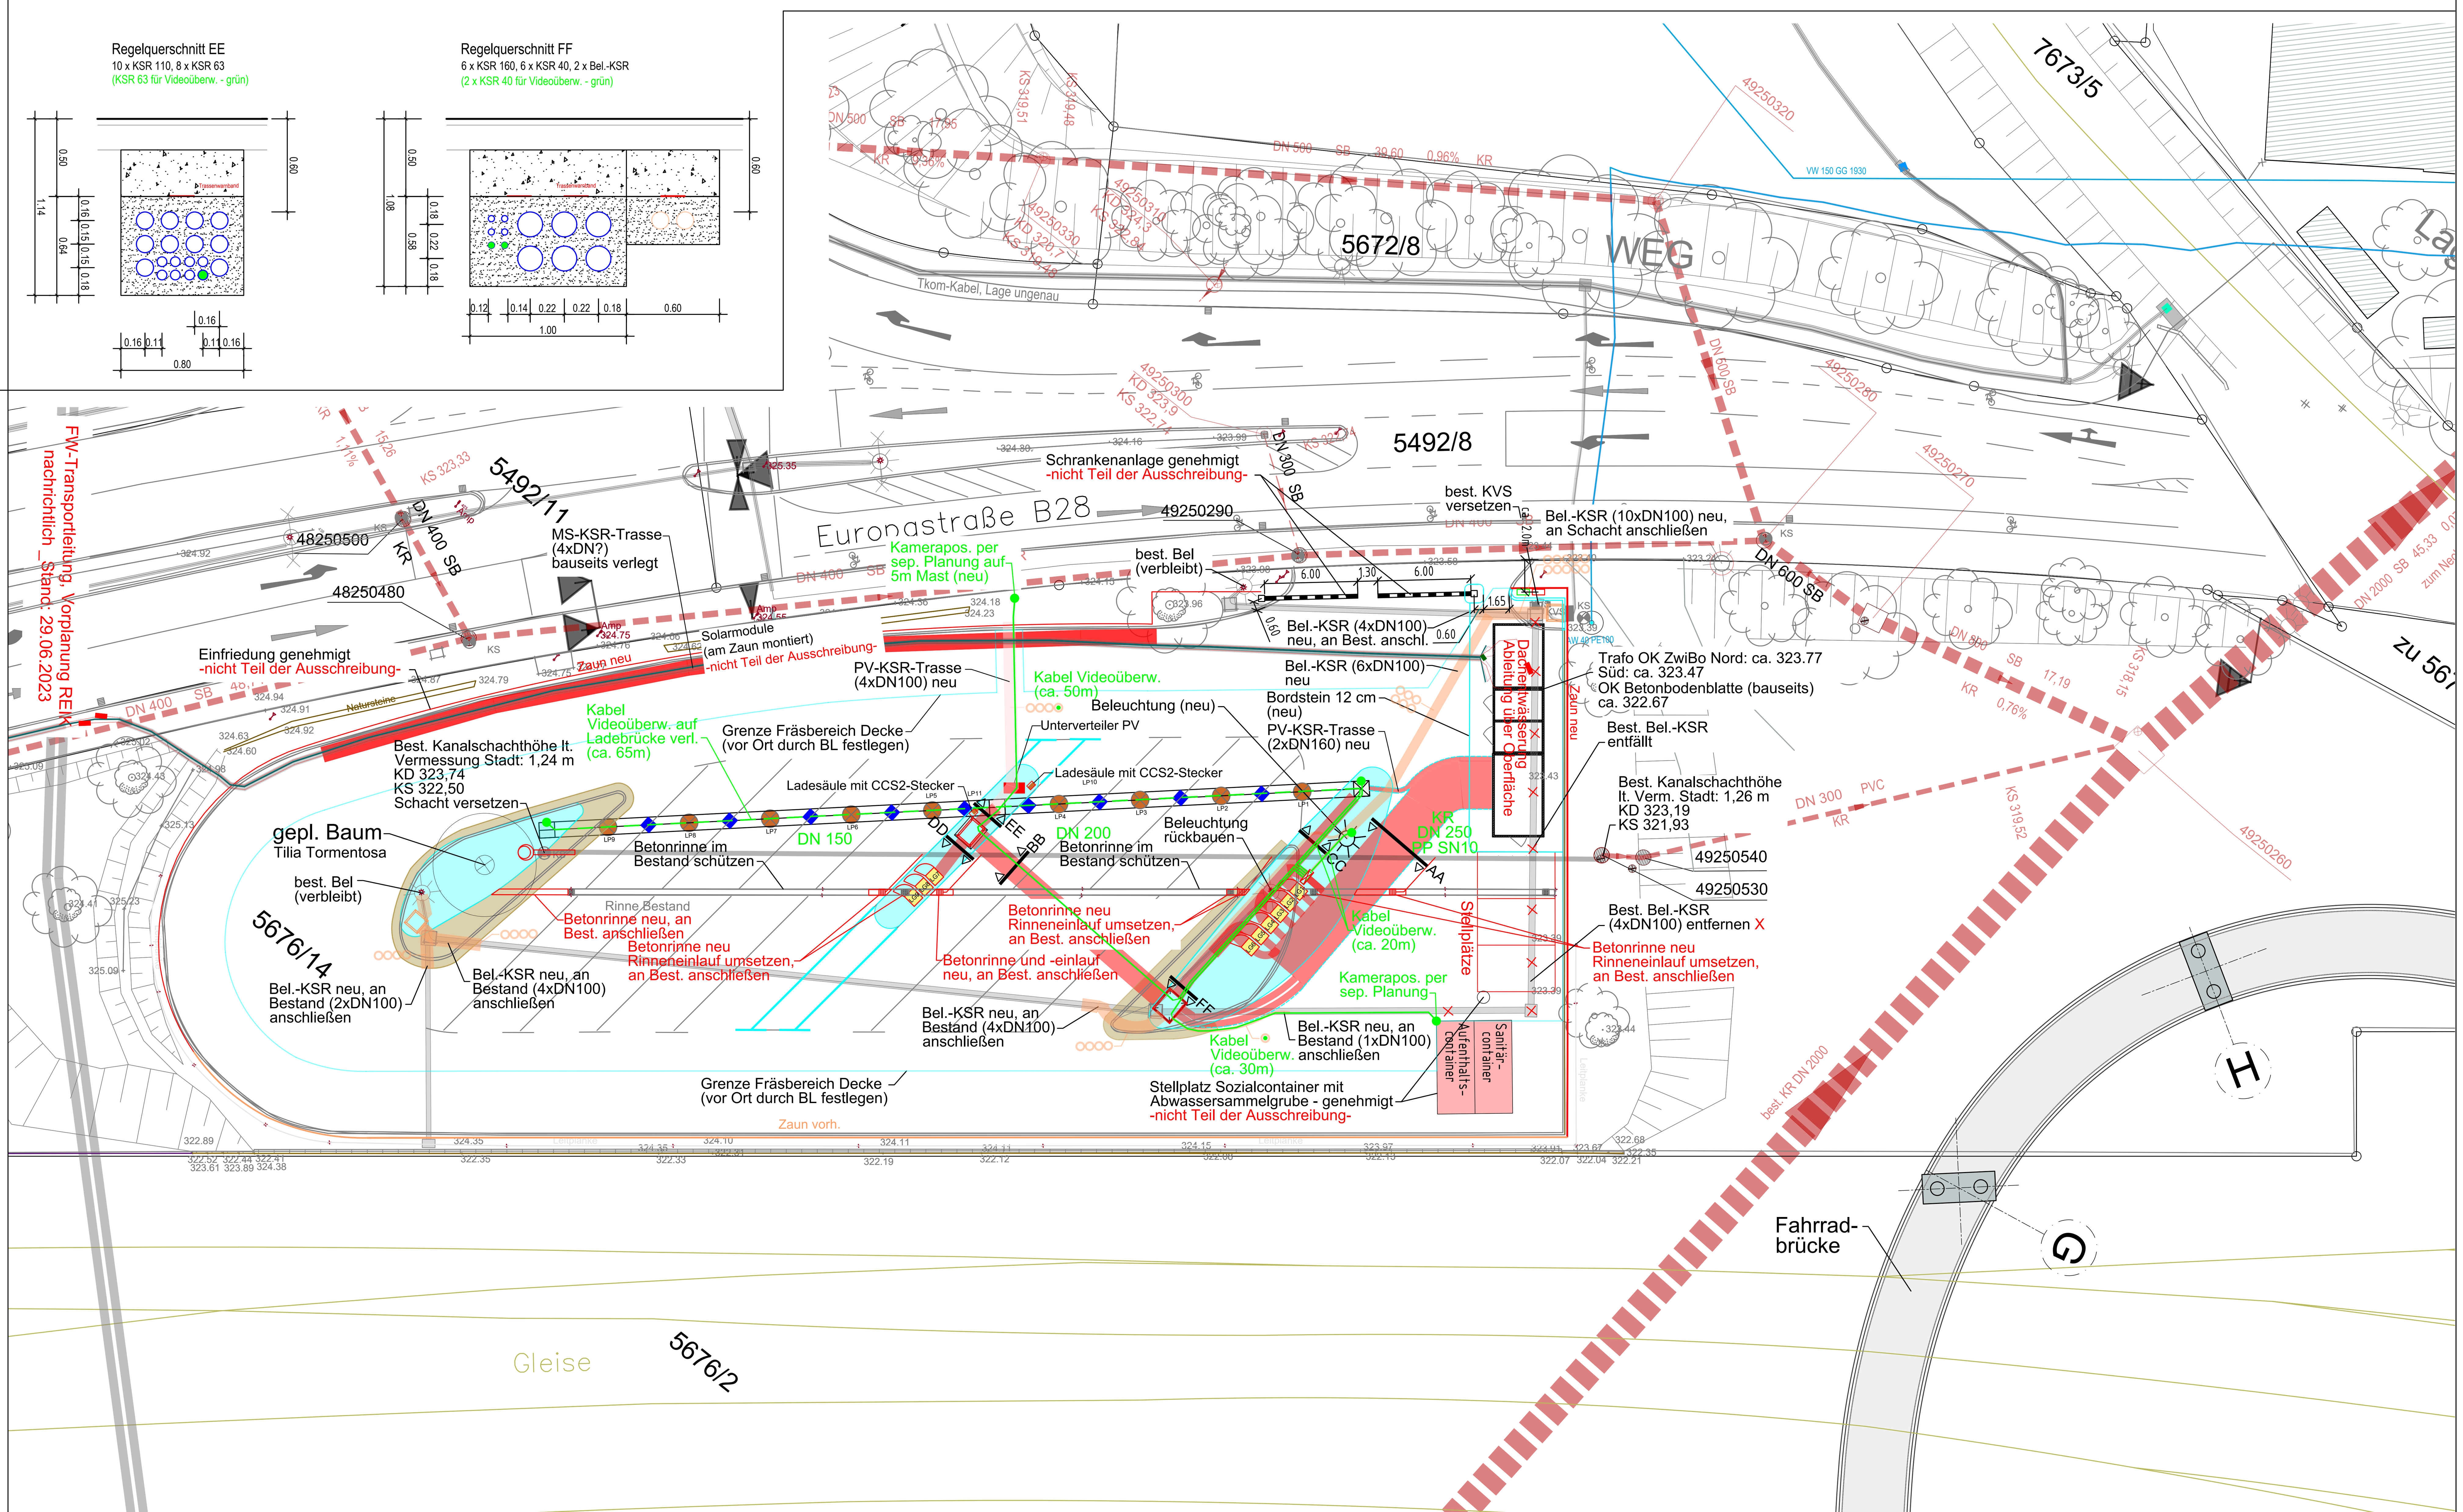

"Geobasisdaten © Landesamt für Geoinformation und Landentwicklung BW, DWG, ALKIS 06/2019"

Zeichenerklärung

NORD

Bestand

- Parkplatzentwässerung (RW)
- Regenwasserkanal (RW)
- Topo / best. Kabel
- best. Wasserleitung

Geplant:

- Einkürzung best. Regenrinne und Setzten neuer Straßeneinläufe (inkl. Anschluß an Kanal)
- Schrankenanlage, neu
- Grünbeet (neu/ angepasst), neuer Bord
- Asphaltfläche (neu/ angepasst)
- Beleuchtungskabelschacht/ Bel.-kabeltrasse
- Kabelschacht/ Kabelschutzrohrtrasse (Trafo/ Ladegeräte/ Ladebrücke)
- Kabelschutzrohrtrasse mit Grabenverfüllung nach Angabe BL
- geplanter Baum: Tilia tomentosa "Brabant" stu 18-20, extraweiter Stand, 3xv, mDb
- Zaunanlage Bestand
- Zaunanlage geplant (nicht Teil der Ausschreibung)
- Netzwerkschrank
- Ladebrücke mit Bel. und Ladepunkt
- Videoüberwachungskamera-Position / Trassierung Kabel Gesamtkabelschutzrohrlänge ca. 165m

Wichtiger Hinweis
für den Auftragnehmer der Baumaßnahme:

Diese Planunterlage entbindet den beauftragten Unternehmer nicht von der Verpflichtung, die genaue Lage der im Baubereich befindlichen Leitungen zu erheben bzw. örtlich zu überprüfen.
Dieser Hinweis gilt insbesondere für Abwasserkanäle, Leitungen der Gas-, Strom- und Wasserversorgung, Fernwärmekanäle bzw. Kabelkanäle sowie für Leitungen bzw. Kabel der Telekom oder Vodafone.

Alle Höhen sind DHHN 2016 Höhen!
DHHN 2016 Höhe = Höhe über NN - 50 mm
DHHN 2016 Höhe = Tübinger Höhe + 65 mm

REIK www.reik.de
Ingenieurgesellschaft mbH - Infrastruktur und Umwelt
Wörthstraße 93, 72793 Pfullingen
Tel +49 7121 9266-0 Fax +49 7121 9266-33 E-mail: mail@reik.de

ING3E Energie Effizienz Erneuerbar
Ing3E GmbH - Planung elektrotechnische Ausrüstung
Welfenstr. 17, 70736 Fellbach
Tel +49 711 510994 465 E-mail: info@ing3e.de

TüBus Stadtwerke Tübingen
TüBus GmbH
Eisenhutstraße 6 - 72072 Tübingen

E-Ladeinfrastruktur TüBus
Busbereitstellungsplatz (BBP)

Lageplan
und Entwässerungsplanung

Ausführungsplanung

Anlage-Nr.:	1.1	
Maßstab:	1 : 250	
Plan-Größe:	84.1 cm x 59.0 cm	
	Datum	Name
bearbeitet	24.09.2025	Wach
gezeichnet	24.09.2025	Wach
geprüft	24.09.2025	Bessel

Anerkannt:

Tübingen, 24.09.2025

TüBus GmbH, Zeutschel/ Hädicke

	Planänderung	Datum	Name
a	Dachentw. Trafo	20.10.2025	Wach
b	KSR Bel. angepasst	01.12.2025	Wach
c	Kameraüberw.	10.09.2026	Wach
d	Neue MS-Trasse	19.10.2026	Wach

"LP_BBP_GK.dwg"