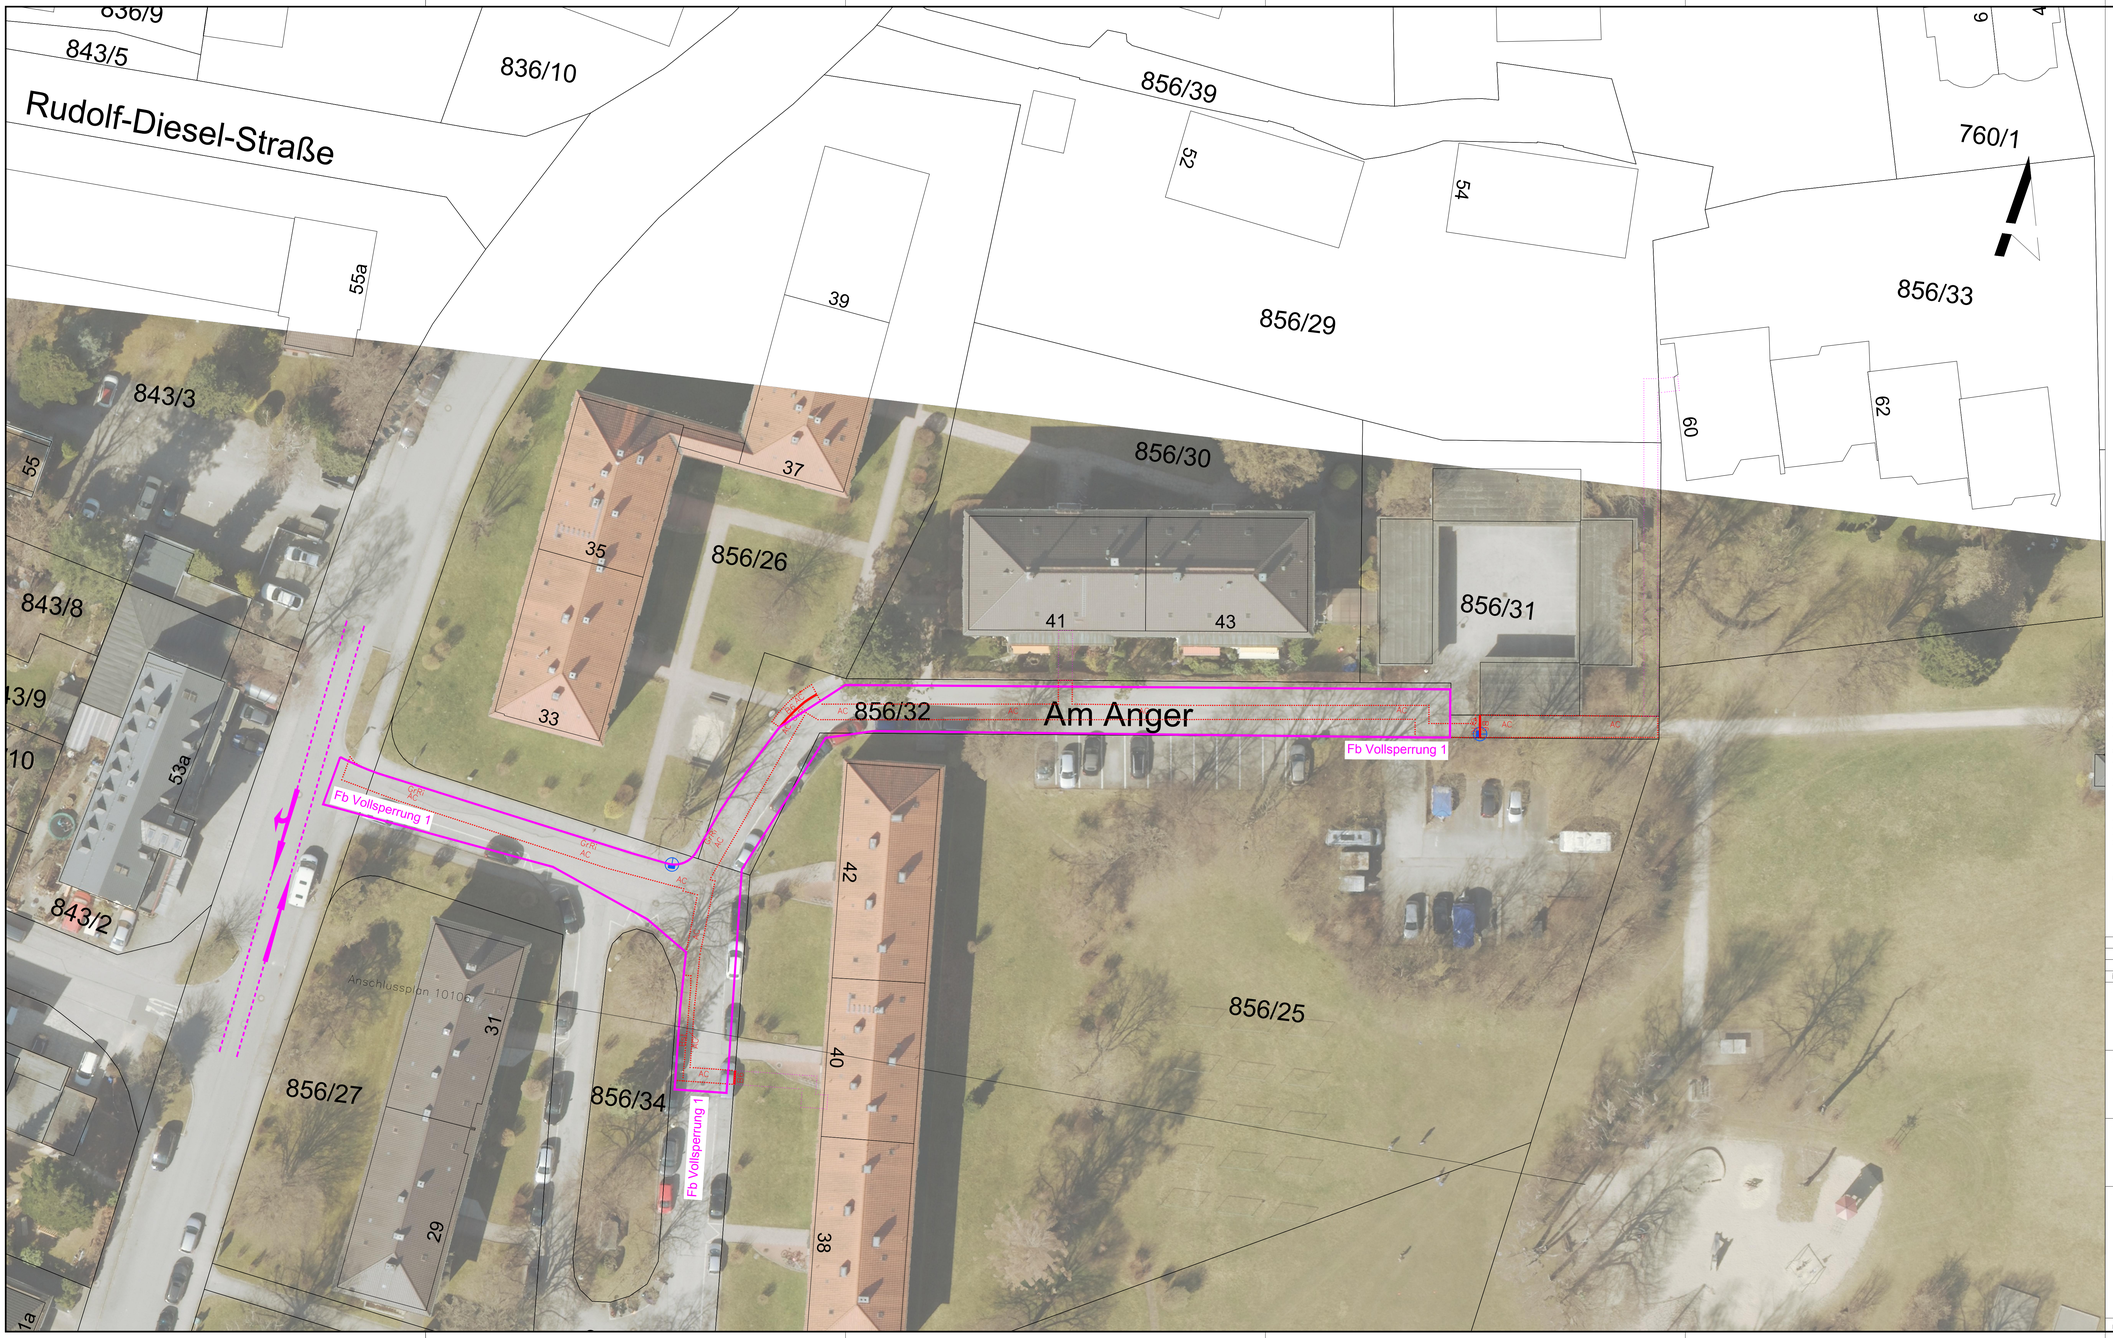

Ausführung: Belastungsklasse 1,0

Fahrbahn:
4,0 cm Asphaltbeton AC 11 DN
14,0 cm Asphalttragschicht AC 32 TN
35,0 cm Frostschutzkies
53,0 cm Gesamtaufbau

Gehbahn:
3,0 cm Asphaltbeton AC 8 DN
6,0 cm Asphalttragschicht AC 16 TN
Frostschutzkies bis
45,0cm Gesamtaufbau

Parkbucht:
Betonsteinpflaster mit Rasenfuge
Bettung 3-5 cm
Frostschutzkies bis
53,0 cm Gesamtaufbau

Randeinfassungen:
- Bordsteine Profil B6
- Bordsteine Profil B6 versenkt
- Betoneinfassstein
- Kantzeile (KZ) mit Großsteinpflaster
- Belagwechsel ohne Einfassung

Entwässerung:
- Großsteinpflasterrinne 1-reihig
- Sinkkasten Münchner Modell, tiefe Bauform (h=1,30m)
- Absetz- und Sickerschacht

Markierungen nachrichtlich und unverbindlich.

Legende:

Privatgrund

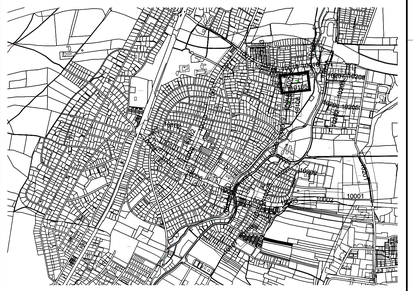

Stand: 30.01.2026

Nr.	Datum	Name	Änderung:

Projekt: Los 1 - Los 5
Am Anger (Los3)

Projekt-Nr.	9263
Plan-Nr.	10105
Maßstab:	1:250

Bauherr: Geothermie Gräfelfing GmbH & Co. KG
Freihamer Straße 2
82166 Gräfelfing

GEOTHERMIE GRÄFELFING

Planinhalt: Bestand
+Straßenbau
+Verkehrskonzept

Gemessen:	
Aufgetragen:	
Vorplanung:	
Entwurf:	
Projekt:	
Ausführung:	

Planungsgemeinschaft

GAMMEL ENGINEERING

Gammel Engineering GmbH
An den Sandwellen 114
93326 Abensberg
Tel: +49(0)9443/929 0 Fax: +49(0)9443/929292
Internet: www.gammel.de e-mail: gammel@gammel.de

IBK INGENIEURBÜRO KROMBACH

Beratende Ingenieure für das Bauwesen
Straßen- und Gleisplanung
Bauüberwachung-Vermessung-allg.Tiefbau
Hauptsitz: Barthstr. 24 // 80339 München
Zweigstelle: Waldweg 3 A // 83339 Chieming
Tel.089 / 76 77 33 8-0 Fax 089 / 76 77 33 8-19
Internet: www.ibkrombach.de e-mail: mail@ibkrombach.de

Das Urheberrecht verbleibt uns. Die Überlassung an Dritte, Vervielfältigung oder widerrechtliche Benutzung ist nicht erlaubt.