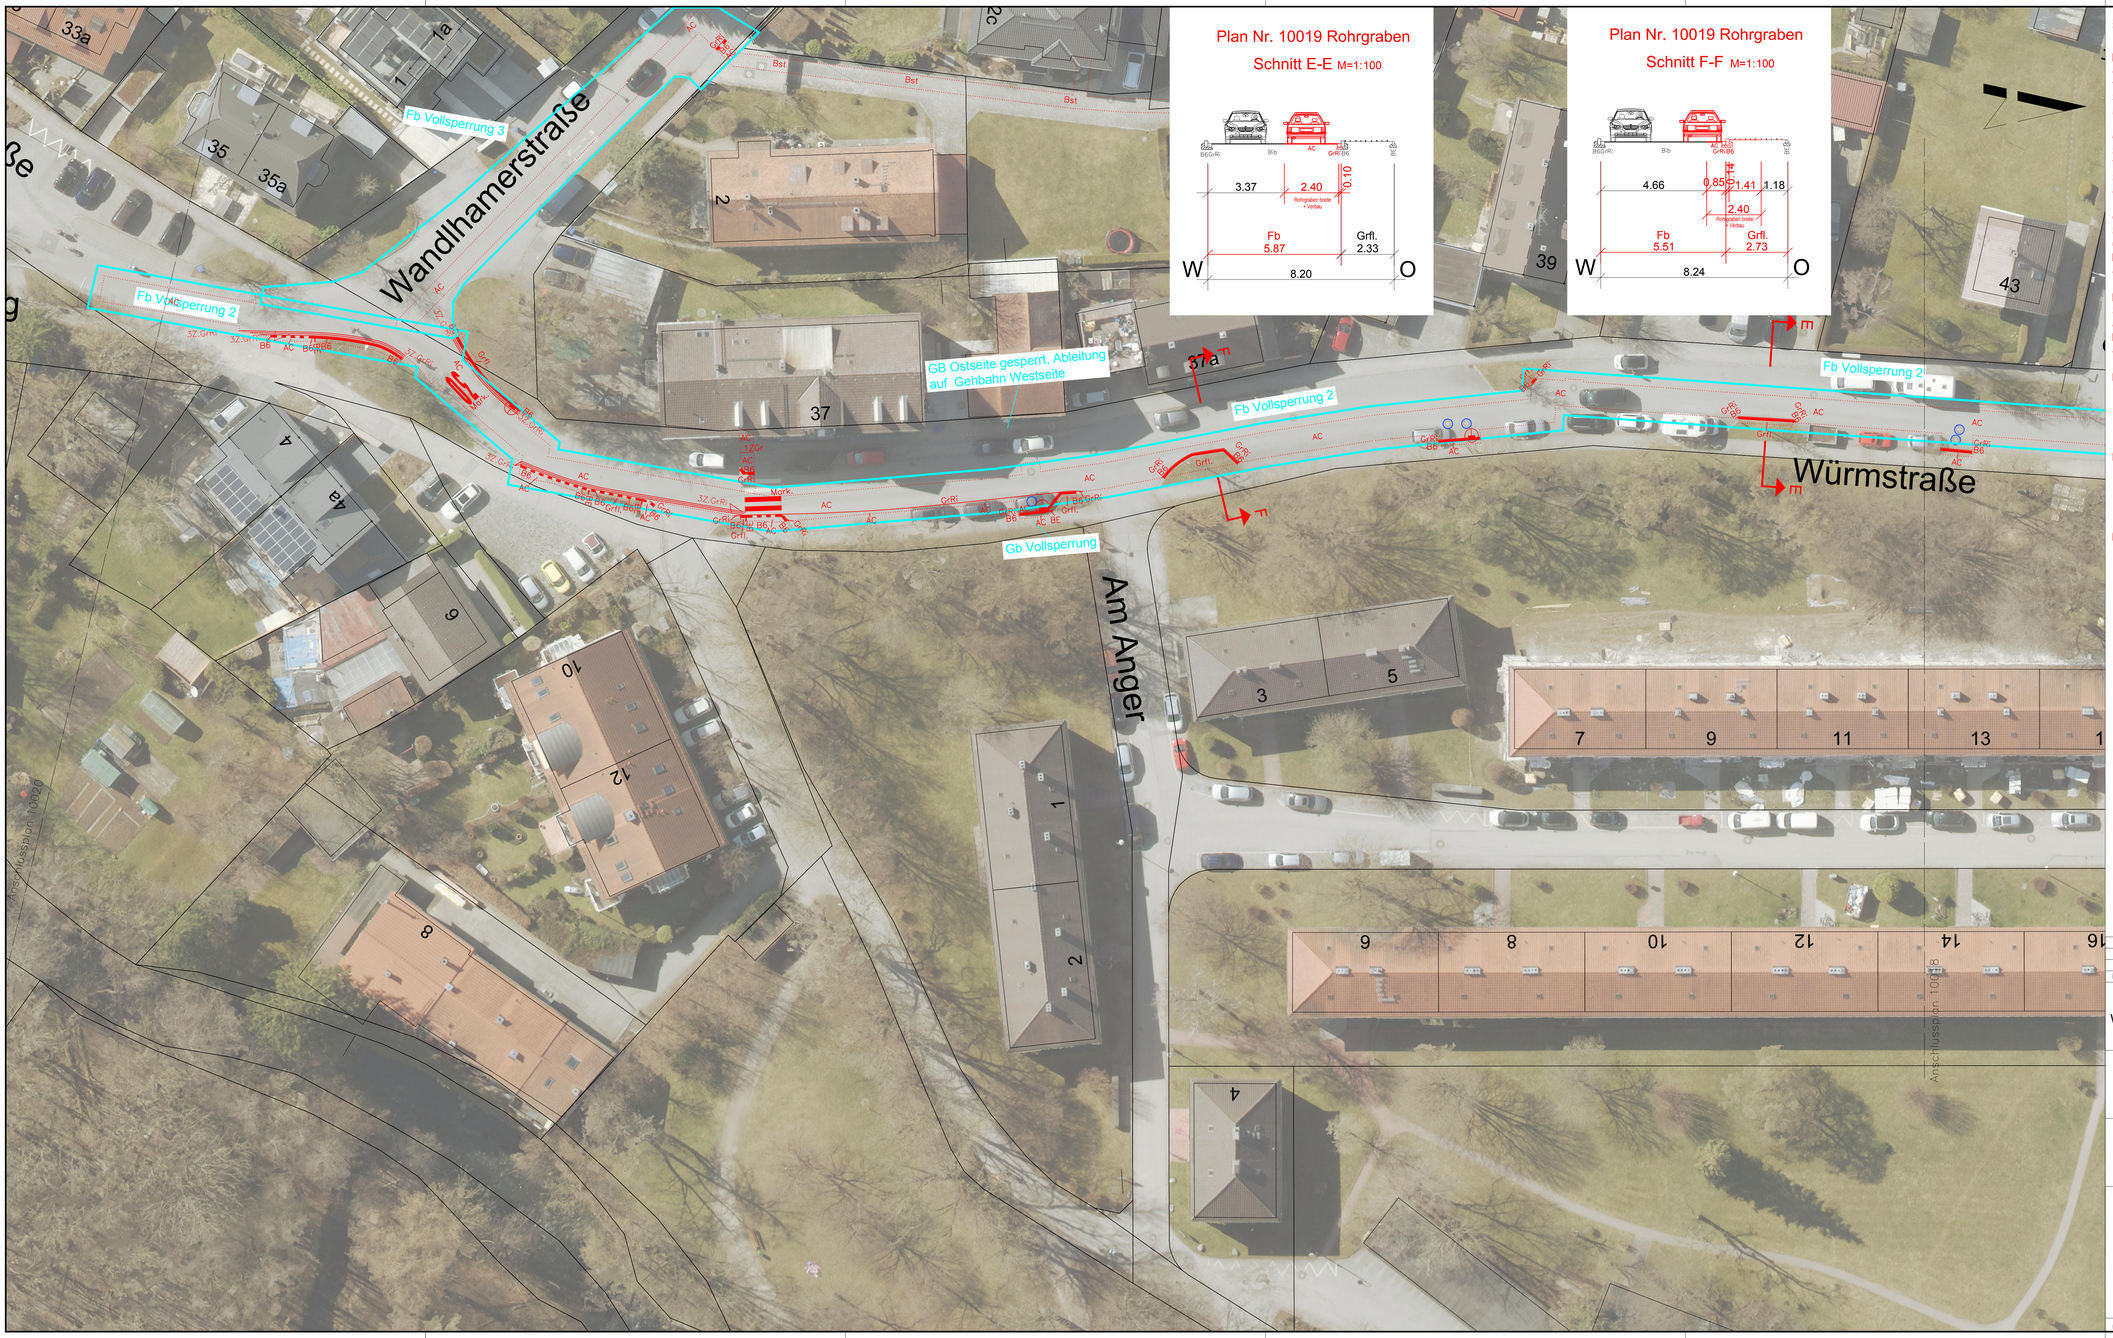

Plan Nr. 10019 Rohrgraben
Schnitt E-E M=1:100

Plan Nr. 10019 Rohrgraben
Schnitt F-F M=1:100

Ausführung:

Würmstraße — Belastungsklasse 1,8

Fahrbahn:
4,0 cm Asphaltbeton AC11 DS
16,0 cm Asphalttragschicht AC 32 TN
35,0 cm Frostschutzkies
55,0 cm Gesamtaufbau

Gem. Gehbahn/Radweg:
3,0 cm Asphaltbeton AC 8 DN
7,0 cm Asphalttragschicht AC 16 TN
35,0cm Frostschutzkies
45,0cm Gesamtaufbau

Gehbahn:
3,0 cm Asphaltbeton AC 8 DN
6,0 cm Asphalttragschicht AC 16 TN
Frostschutzkies bis
45,0cm Gesamtaufbau

Parkbucht:
3,0 cm Asphaltbeton AC 8 DS
8,0 cm Asphalttragschicht AC 22 TN
Frostschutzkies bis
45,0 cm Gesamtaufbau

Randeinfassungen:
- Bordsteine Profil B6
- Bordsteine Profil B6 versenkt
- Betoneinfassstein
- Ausbaugrenze

Entwässerung:
- Großsteinpflasterrinne 1-reihig
- Großsteinpflasterrinne 3-reihig
- Sinkkasten aus- und wieder einbauen
- Absatz oder Versickerungsschacht

Markierungen nachrichtlich und unverbindlich.

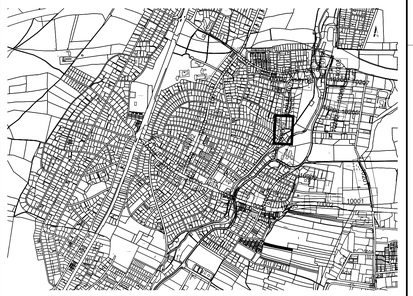

Stand: 30.01.2026

Nr.	Datum	Name	Änderung:

Projekt: Los 1 - Los 5
Würmstraße / Wandelhamerstraße (Los 3)

Projekt-Nr.	9263
Plan-Nr.	10019
Maßstab:	1:250

Bauherr: Geothermie Gräfelfing GmbH & Co. KG
Freihamer Straße 2
82166 Gräfelfing

GRÄFELFING

Planinhalt: Bestand
+Straßenbau
+Verkehrskonzept

Gemessen:	
Aufgetragen:	
Vorplanung:	
Entwurf:	
Projekt:	
Ausführung:	

Planungsgemeinschaft
GAMMEL ENGINEERING
Gammel Engineering GmbH
An den Sandwellen 114
93326 Abensberg
Tel: +49(0)9443/929 0 Fax: +49(0)9443/929292
Internet: www.gammel.de e-mail: gammel@gammel.de

IBK INGENIEURBÜRO KROMBACH
Beratende Ingenieure für das Bauwesen
Straßen- und Gleisplanung
Bauüberwachung-Vermessung-allg.Tiefbau
Hauptsitz: Barthstr. 24 // 80339 München
Zweigstelle: Waldweg 3 A // 83339 Chieming
Tel.089 / 76 77 33 8-0 Fax 089 / 76 77 33 8-19
Internet: www.ibkrombach.de e-mail: mail@ibk-rombach.de

Das Urheberrecht verbleibt uns. Die Überlassung an Dritte, Vervielfältigung oder widerrechtliche Benutzung ist nicht erlaubt.