



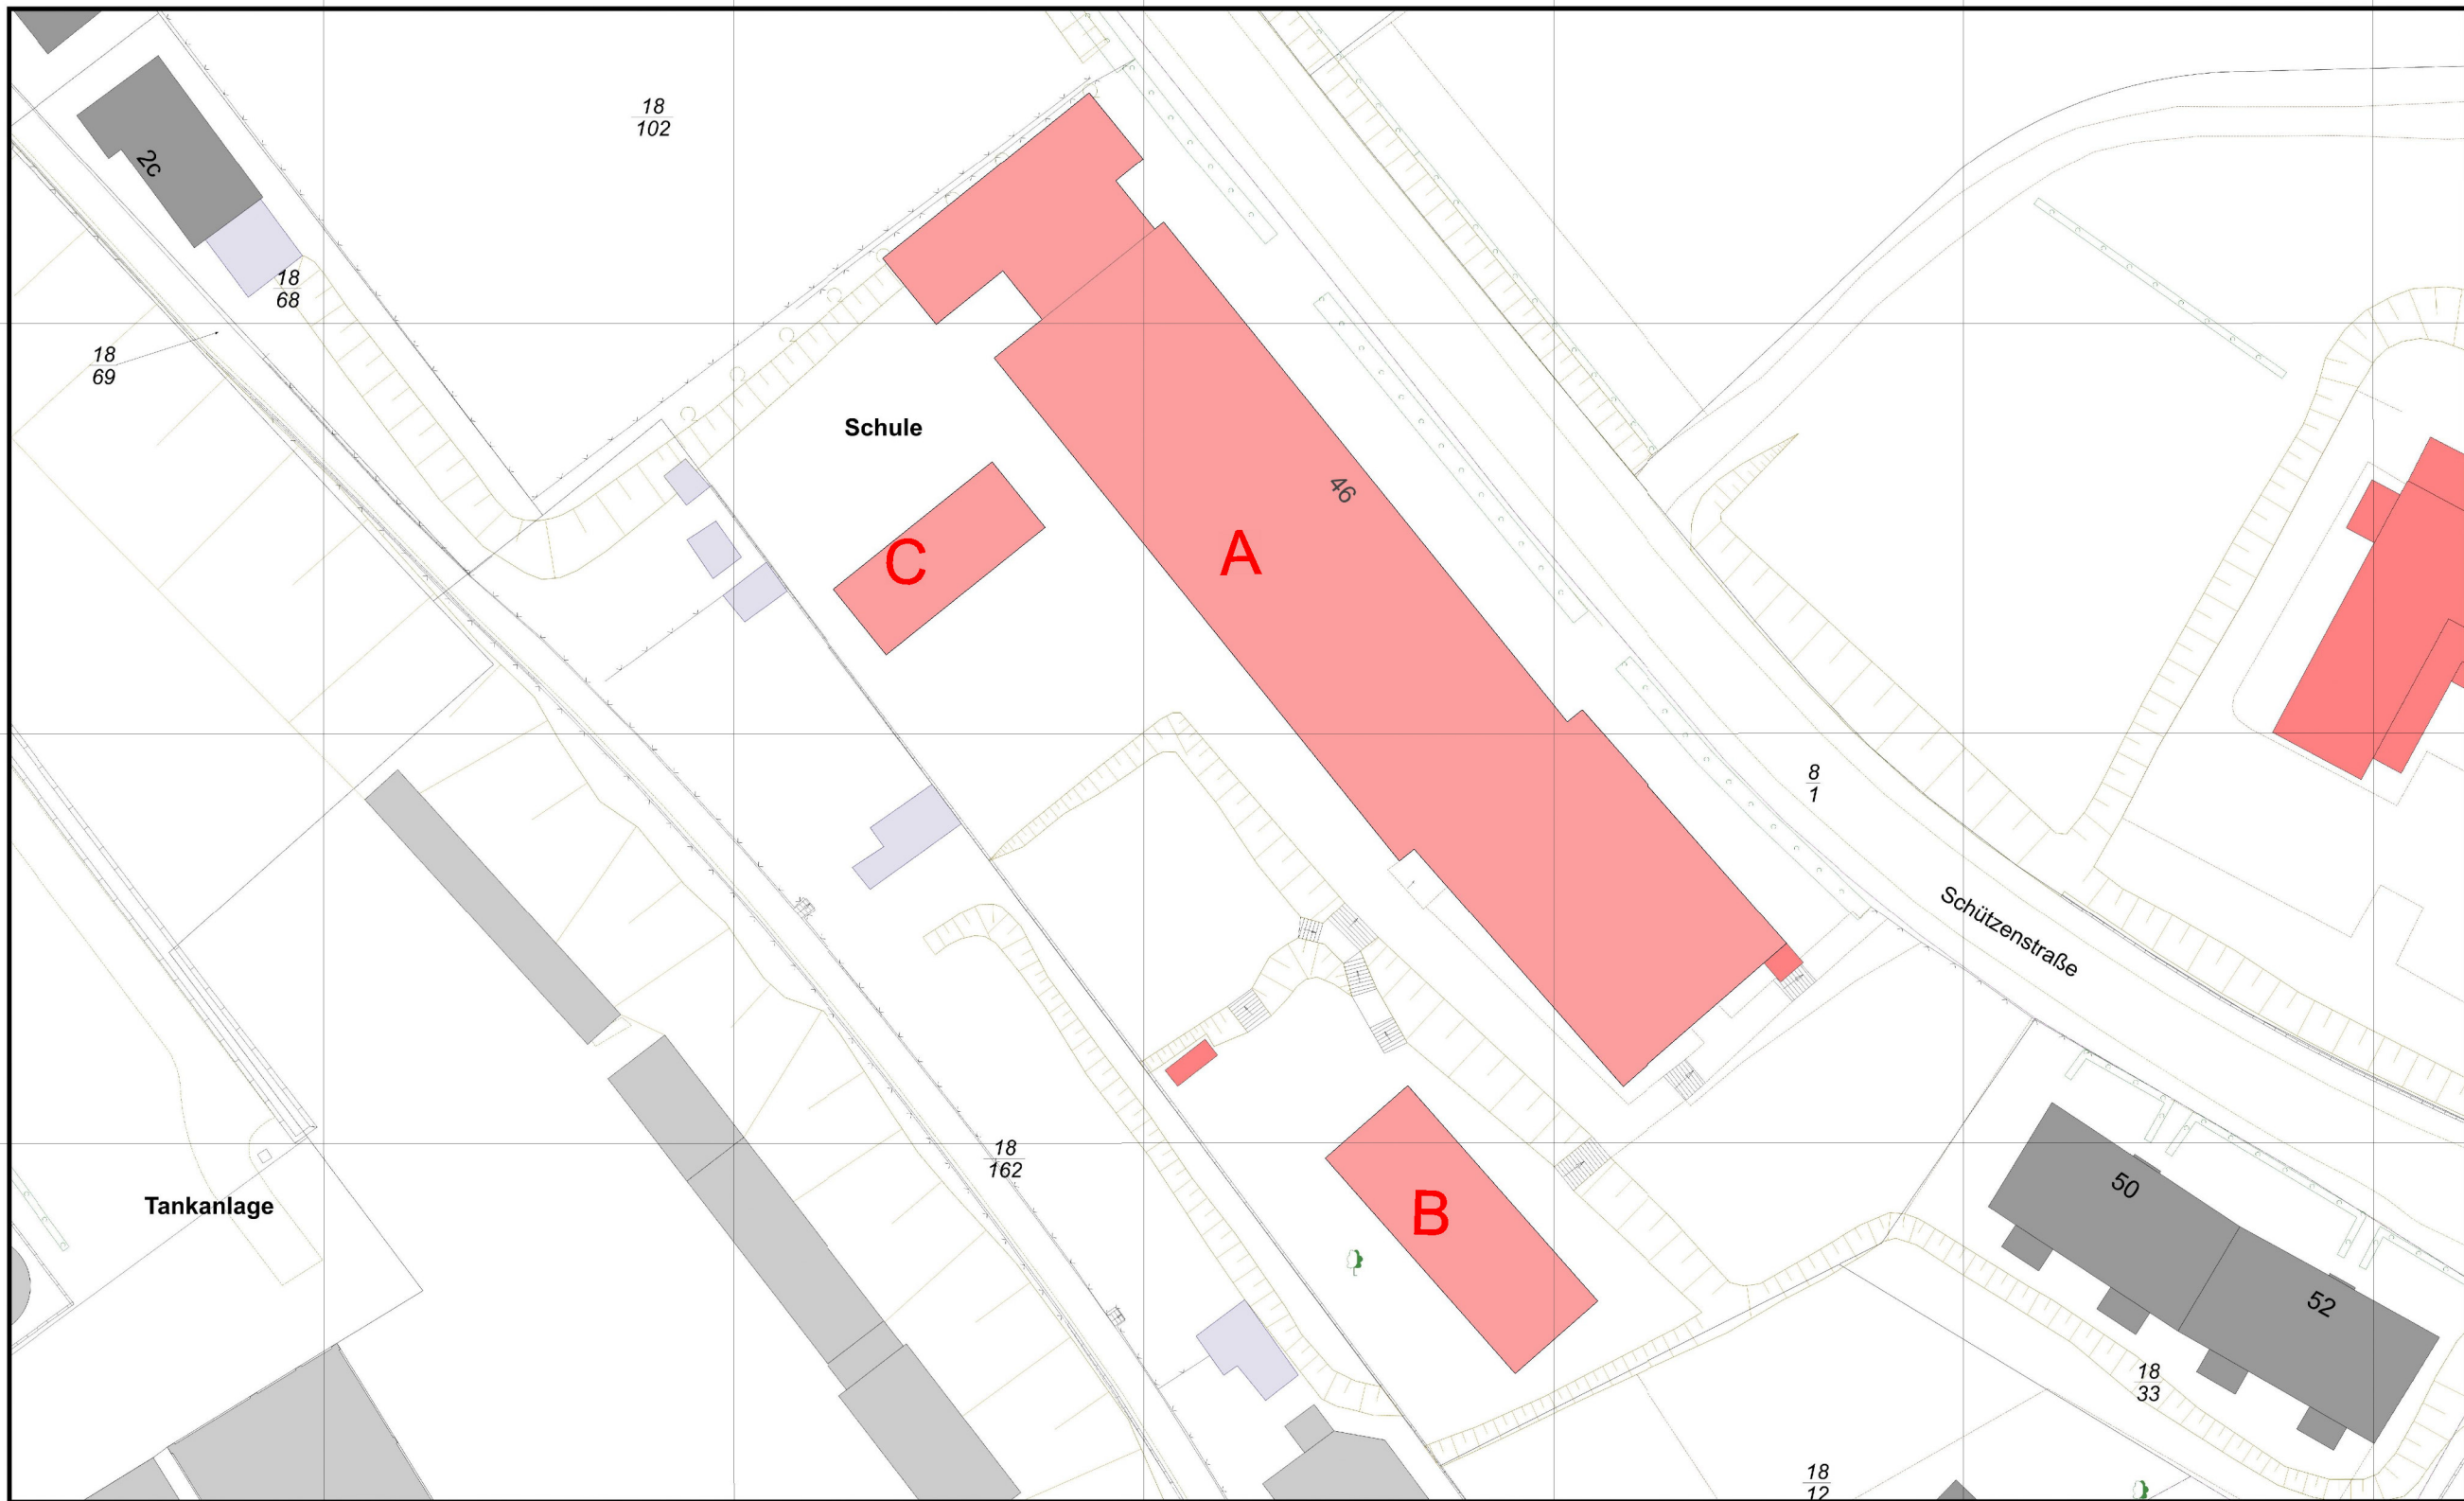

- Geodatenauskunft -

Projekt: 1803		
Lagebezeichnung: Käthe-Kollwitz-Schule Schützens		
Maßstab: 1 : 500	Datum: 16.06.2021	B: Dienke, Markus

Standort: 1803 - Käthe-Kollwitz-Schule, Schützenstraße
Gebäude:
Geschoss:
Datum: 22.01.2026
Erzeugt von: Ömer Yildirim

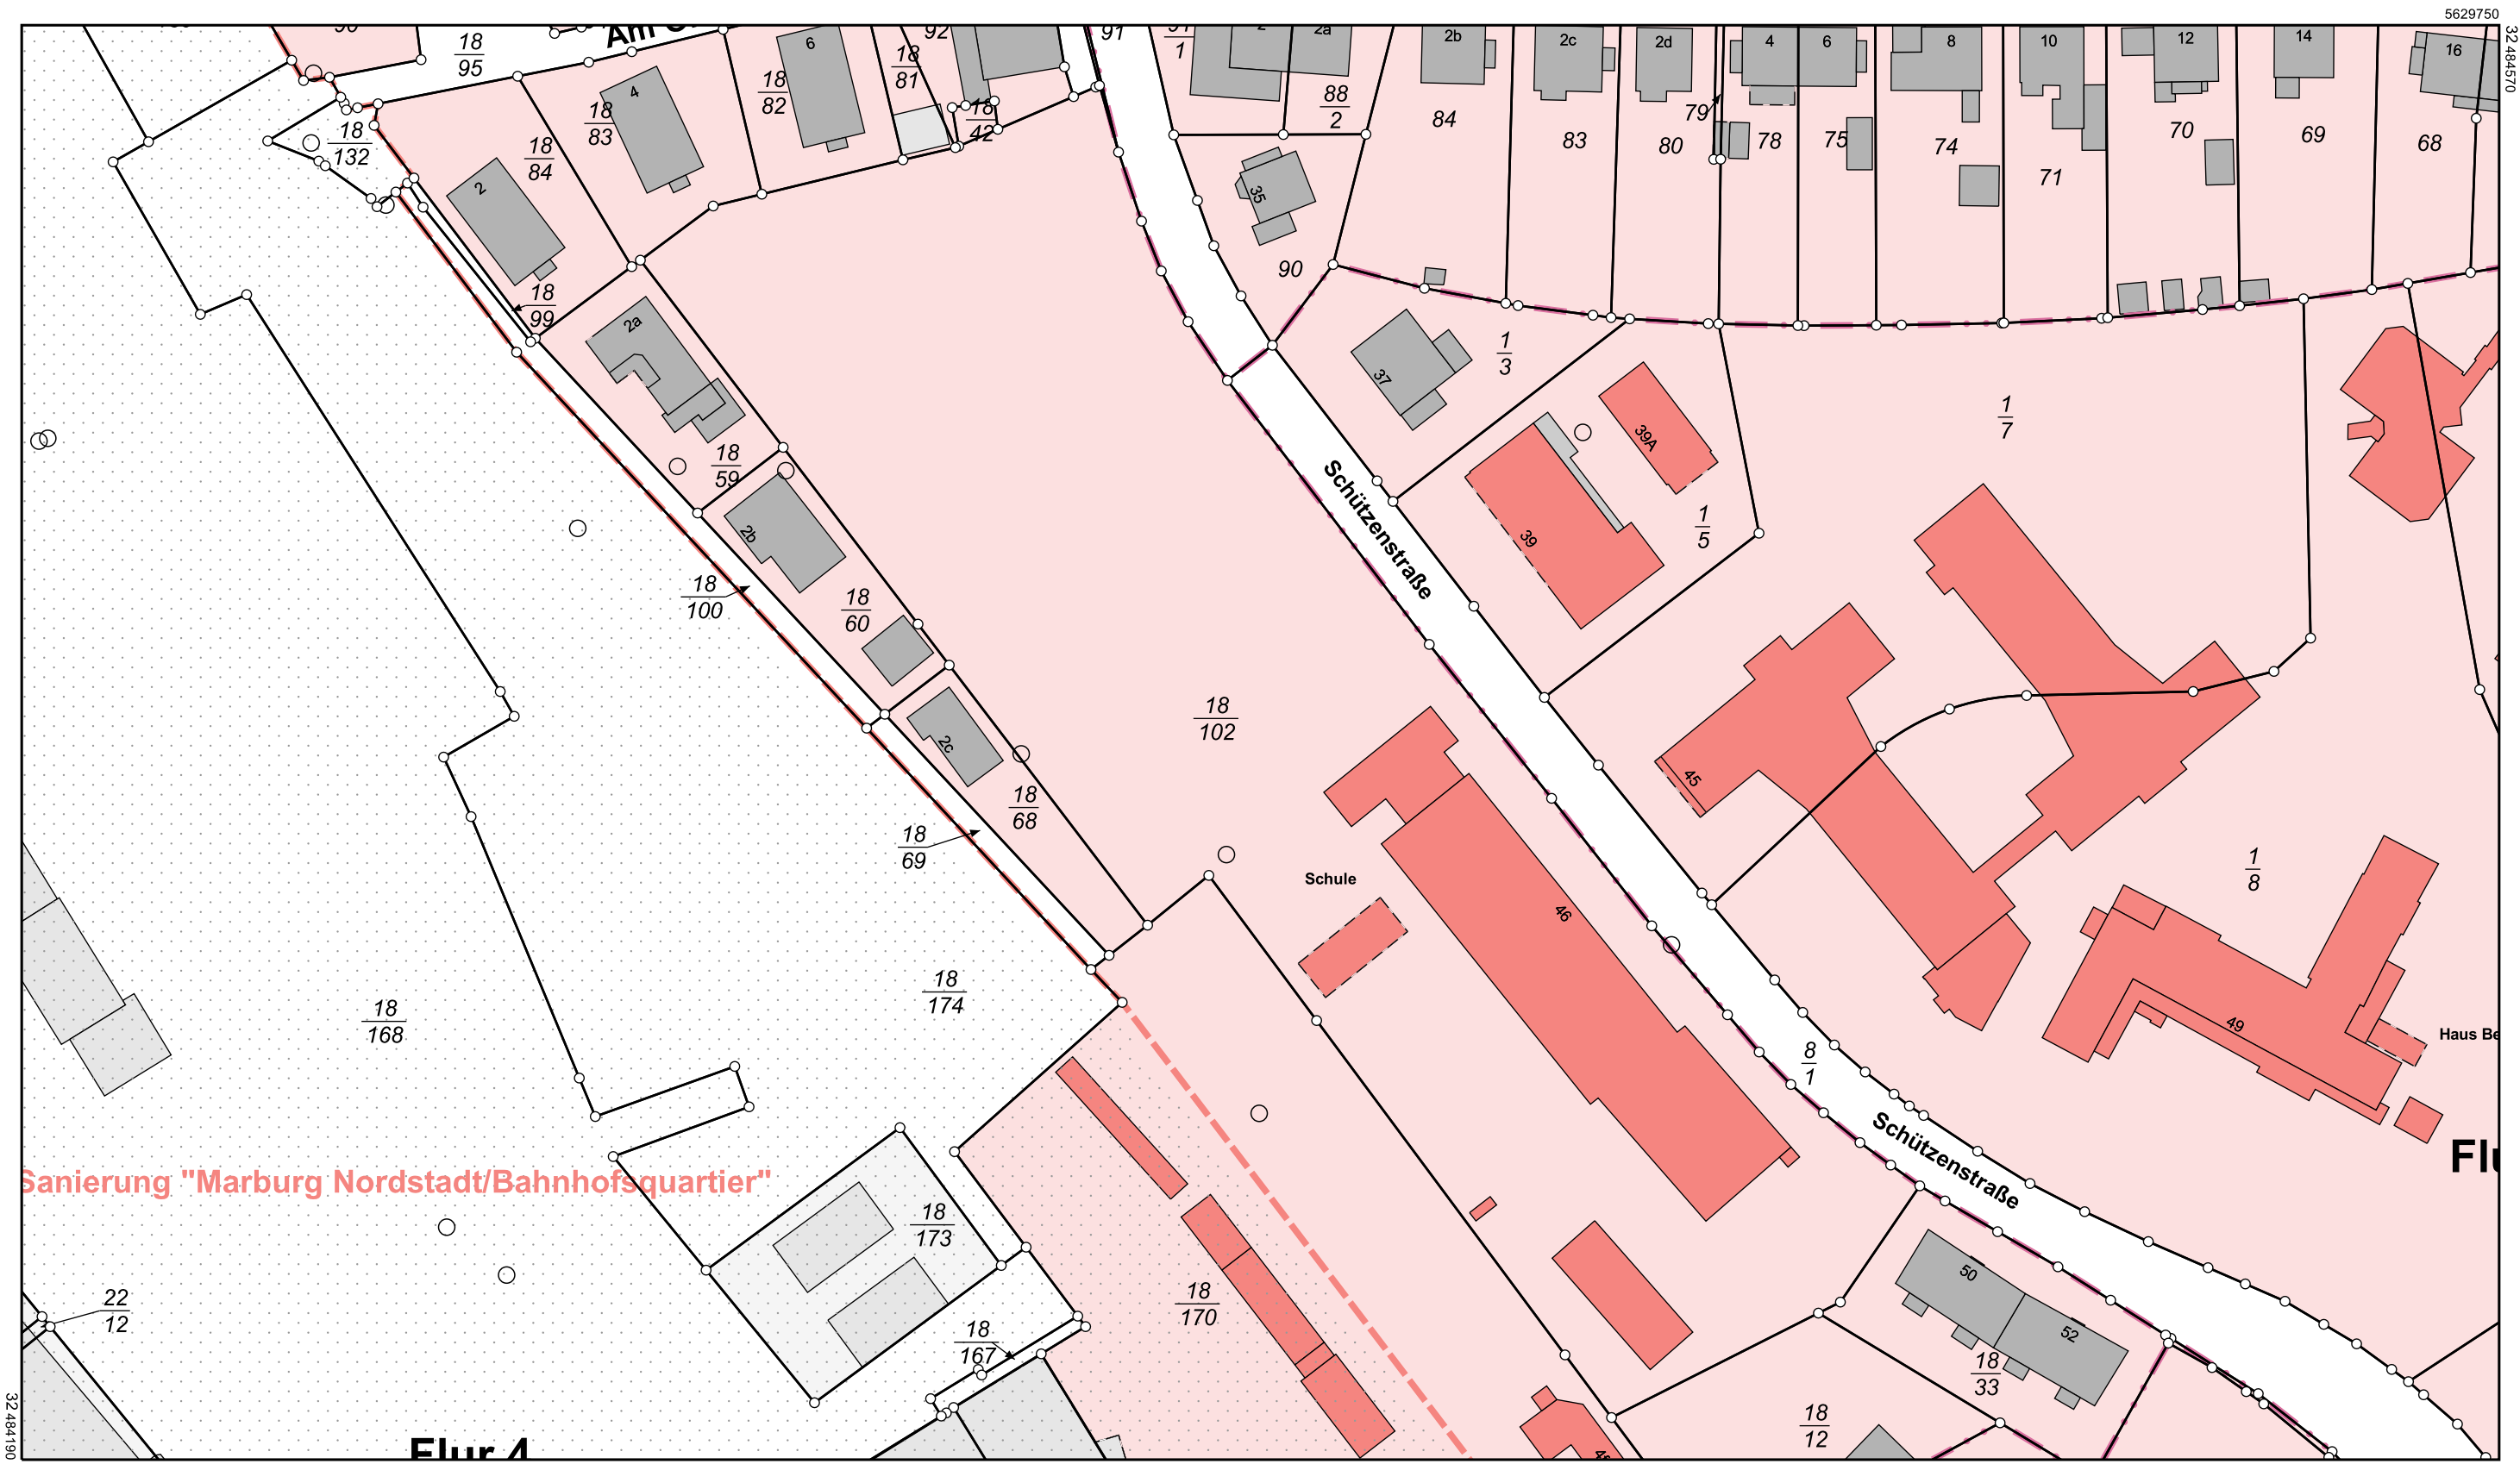

5629530

Maßstab 1:1000

0 10 20 30 Meter

Dieser Auszug wurde maschinell erstellt.



Amt für Bodenmanagement Marburg

Robert-Koch-Straße 17
35037 Marburg

Gemeinde: Marburg
Kreis: Marburg-Biedenkopf
Regierungsbezirk: Gießen

**Auszug aus dem
Liegenschaftskataster**

Liegenschaftskarte 1:1000
Hessen
Erstellt am 22.01.2026
Antrag: 203128175-1

Flurstück: 18/102
Flur: 4
Gemarkung: Marburg