
Haus B - Grundriss 2. Obergeschoss + Dachkonstruktion

Hinweis: Details zur Dachkonstruktion (Detail "A" - "F") siehe Konstruktionsplan K01

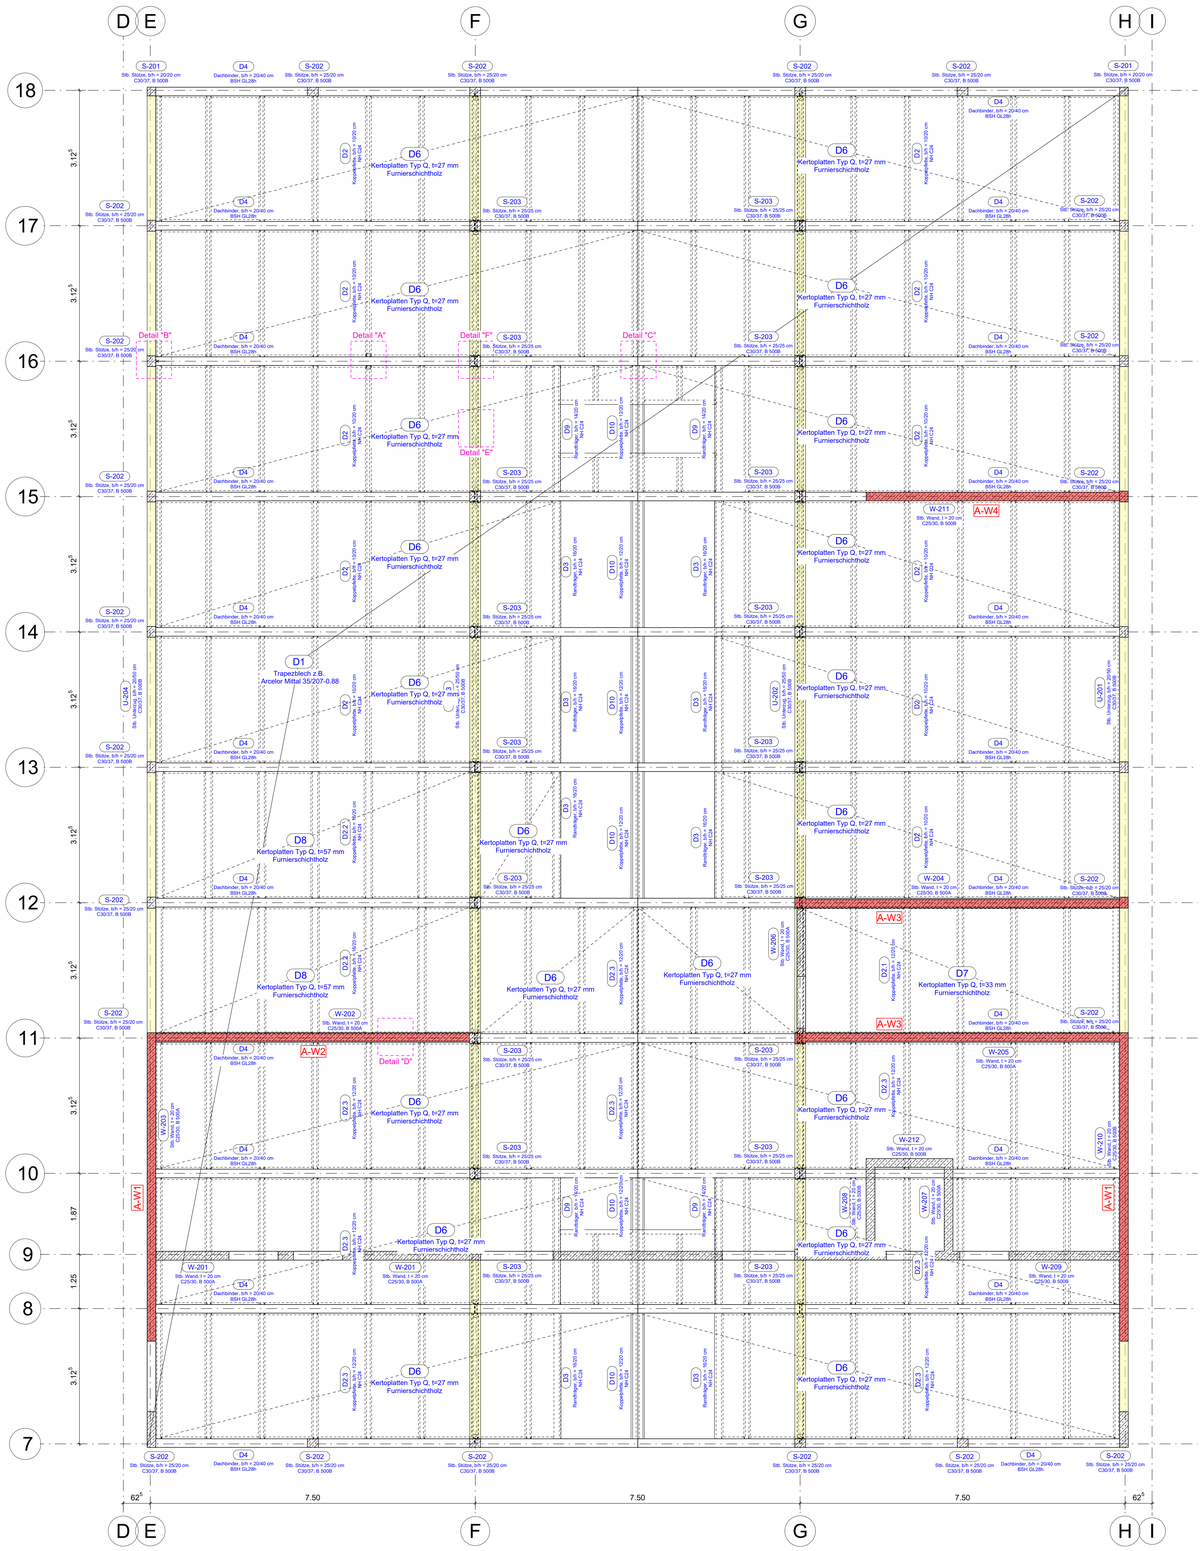

Positionsliste 2. OG + DK

Pos-Nr.	Bezeichnung	Material	Expositionsklasse
D1	Trapezblech z.B. Arcelor Mittal 35/207-0.88	siehe Angaben des Herstellers	-
D2	Koppelpfette, b/h = 10/20 cm	NH C24	NKL. 2
D2.1	Koppelpfette, b/h = 12/20 cm	NH C24	NKL. 2
D2.2	Koppelpfette, b/h = 16/20 cm	NH C24	NKL. 2
D2.3	Koppelpfette, b/h = 12/20 cm	NH C24	NKL. 2
D3	Randträger, b/h = 16/20 cm	NH C24	NKL. 2
D4	Dachbinder, b/h = 20/40 cm	BSH GL28h	NKL. 2
D6	Kertoplatten Typ Q, t=27 mm	Furnierschichtholz	NKL.2
D7	Kertoplatten Typ Q, t=33 mm	Furnierschichtholz	NKL.2
D8	Kertoplatten Typ Q, t=57 mm	Furnierschichtholz	NKL.2
D9	Randträger, b/h = 14/20 cm	NH C24	NKL. 2
D10	Koppelpfette, b/h = 12/20 cm	NH C24	NKL. 2
S-201	Stb. Stütze, b/h = 20/20 cm	C30/37, B 500B	XC1, WO
S-202	Stb. Stütze, b/h = 25/20 cm	C30/37, B 500B	XC1, WO
S-203	Stb. Stütze, b/h = 25/25 cm	C30/37, B 500B	XC1, WO
U-201	Stb. Unterzug, b/h = 20/50 cm	C30/37, B 500B	XC1, WO
U-202	Stb. Unterzug, b/h = 25/50 cm	C30/37, B 500B	XC1, WO
U-203	Stb. Unterzug, b/h = 25/50 cm	C30/37, B 500B	XC1, WO
U-204	Stb. Unterzug, b/h = 20/50 cm	C30/37, B 500B	XC1, WO
W-201	Stb. Wand, t = 20 cm	C25/30, B 500A	XC1, WO
W-202	Stb. Wand, t = 20 cm	C25/30, B 500A	XC1, WO
W-203	Stb. Wand, t = 20 cm	C25/30, B 500A	XC1, WO
W-204	Stb. Wand, t = 20 cm	C25/30, B 500A	XC1, WO
W-205	Stb. Wand, t = 20 cm	C25/30, B 500A	XC1, WO
W-206	Stb. Wand, t = 20 cm	C25/30, B 500A	XC1, WO
W-207	Stb. Wand, t = 20 cm	C25/30, B 500A	XC1, WO
W-208	Stb. Wand, t = 20 cm	C25/30, B 500B	XC1, WO
W-209	Stb. Wand, t = 20 cm	C25/30, B 500B	XC1, WO
W-210	Stb. Wand, t = 20 cm	C25/30, B 500B	XC1, WO
W-211	Stb. Wand, t = 20 cm	C25/30, B 500B	XC1, WO
W-212	Stb. Wand, t = 20 cm	C25/30, B 500B	XC1, WO
A-W1 bis A-W4	Aussteifungswände	C25/30, B 500A	XC1, WO

Lastannahmen:

EIGENGEWICHT, SCHNEE UND WIND NACH DIN EN 1991-1-1/3/4 / NA:2010-12

Schnee, sk	Schneelastzone 2	2.13 kN/m²
Wind, qp	Windzone 2	0,72 kN/m²

Nutzlasten nach DIN EN 1991-1-1-1/NA:2010-12:

Schulräume	(Kategorie C)	3.00 kN/m²
Trennwände	(bis 3 kN/m)	0.80 kN/m²
Treppen	(Kategorie T2)	5.00 kN/m²


Für das Bauvorhaben liegt ein Bodengutachten vor!
GEO HYDRO BAU CONSULT / Moosstraße 7, 82319 Starnberg
Ingenieurgeologische Gutachten 240962 vom 23.12.2024

Legende:

Index	Datum	Name	Änderungen
a	06.10.2026	ao	DFF hinzugefügt, Koppelpfetten angepasst

HB Positionsplan: 2.OG + DK

Plan Nr. P08 | Index a

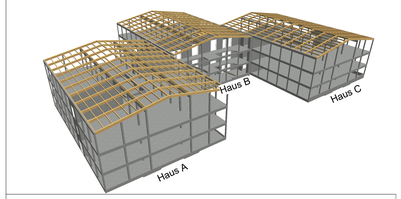

Bauherr:
Grundschulverband Huglfing
Hauptstraße 32
82386 Huglfing

Architekt:

Bauvorhaben:
Neubau Grund- und Mittelschule Huglfing
Seeleite 33
82386 Huglfing
Flnr. 676

Planinhalt:
Positionsplan - Haus B
2. Obergeschoss + Dachkonstruktion

Projektnummer	Maßstab	Datum	Gezeichnet	Planstand	Leistungsphase	Plan Nr.	Index
P25-022	1:50	11.12.2025	ao	06.10.2026	LPH4	P08	a