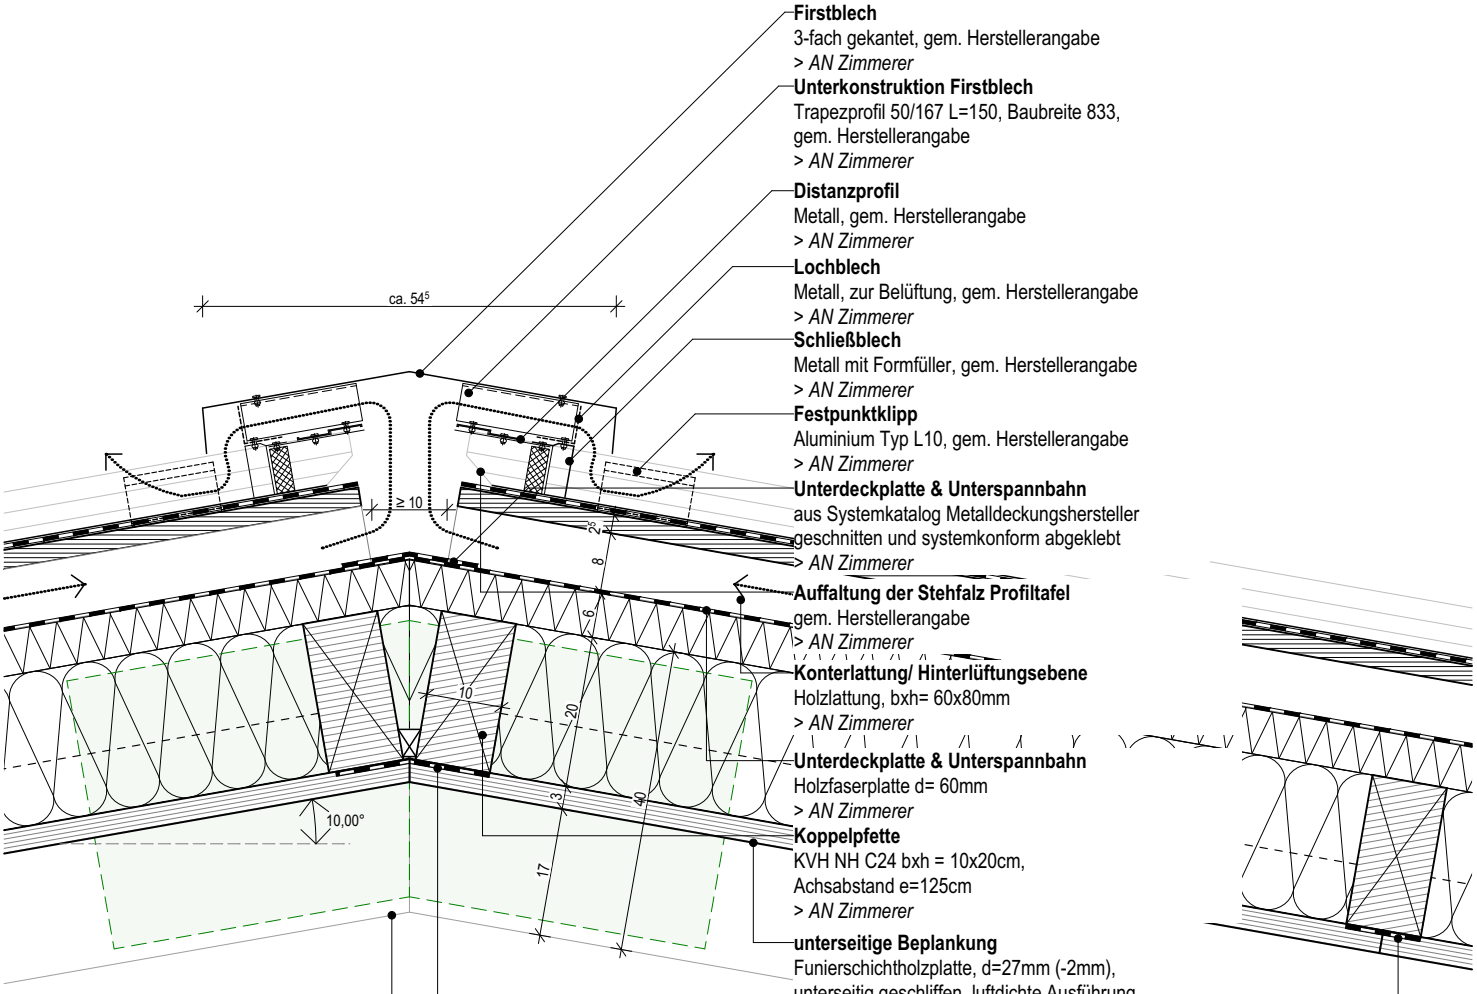


Firstblech
3-fach gekantet, gem. Herstellerangabe
> *AN Zimmerer*

Unterkonstruktion Firstblech
Trapezprofil 50/167 L=150, Baubreite 833,
gem. Herstellerangabe
> *AN Zimmerer*

Distanzprofil
Metall, gem. Herstellerangabe
> *AN Zimmerer*

Lochblech
Metall, zur Belüftung, gem. Herstellerangabe
> *AN Zimmerer*

Schließblech
Metall mit Formfüller, gem. Herstellerangabe
> *AN Zimmerer*

Festpunktklipp
Aluminium Typ L10, gem. Herstellerangabe
> *AN Zimmerer*

Unterdeckplatte & Unterspannbahn
aus Systemkatalog Metalldeckungshersteller
geschnitten und systemkonform abgeklebt
> *AN Zimmerer*

Auffaltung der Stehfalz Profiltafel
gem. Herstellerangabe
> *AN Zimmerer*

Konterlattung/ Hinterlüftungsebene
Holzlattung, bxh= 60x80mm
> *AN Zimmerer*

Unterdeckplatte & Unterspannbahn
Holzfaserplatte d= 60mm
> *AN Zimmerer*

Koppelpfette
KVH NH C24 bxh = 10x20cm,
Achsabstand e=125cm
> *AN Zimmerer*

unterseitige Beplankung
Funierschichtholzplatte, d=27mm (-2mm),
unterseitig geschliffen, luftdichte Ausführung
> *AN Zimmerer*

luftdichter Anschluss, nicht sichtbar
doppelseitiges Klebeband als Dampfsperre für luftdichten
Anschluss, Breite ca. 100mm,
Hinterlegung Fuge mit konischer Dachlatte
> *AN Zimmerer*

Dach-Binder
BSH GL28h, bxh = 20x40cm
als Firstanschluss: Stahlblech mittig in Holz-Bindern
eingelassen, mit Stabldübeln gesichert,
t=10mm, S235, gem. Angabe Statik
> *AN Zimmerer*

DETAIL DACH

Projekt	Neubau Grund- und Mittelschule Huglfing			Maßstab	1:10
	Plannummer	Planinhalt	Index	Gezeichnet	
	HUG_ARC_5_650.11	Firstausbildung		Datum	05.11.2026
				Blattgröße	Din A4
				Projektnummer	M050