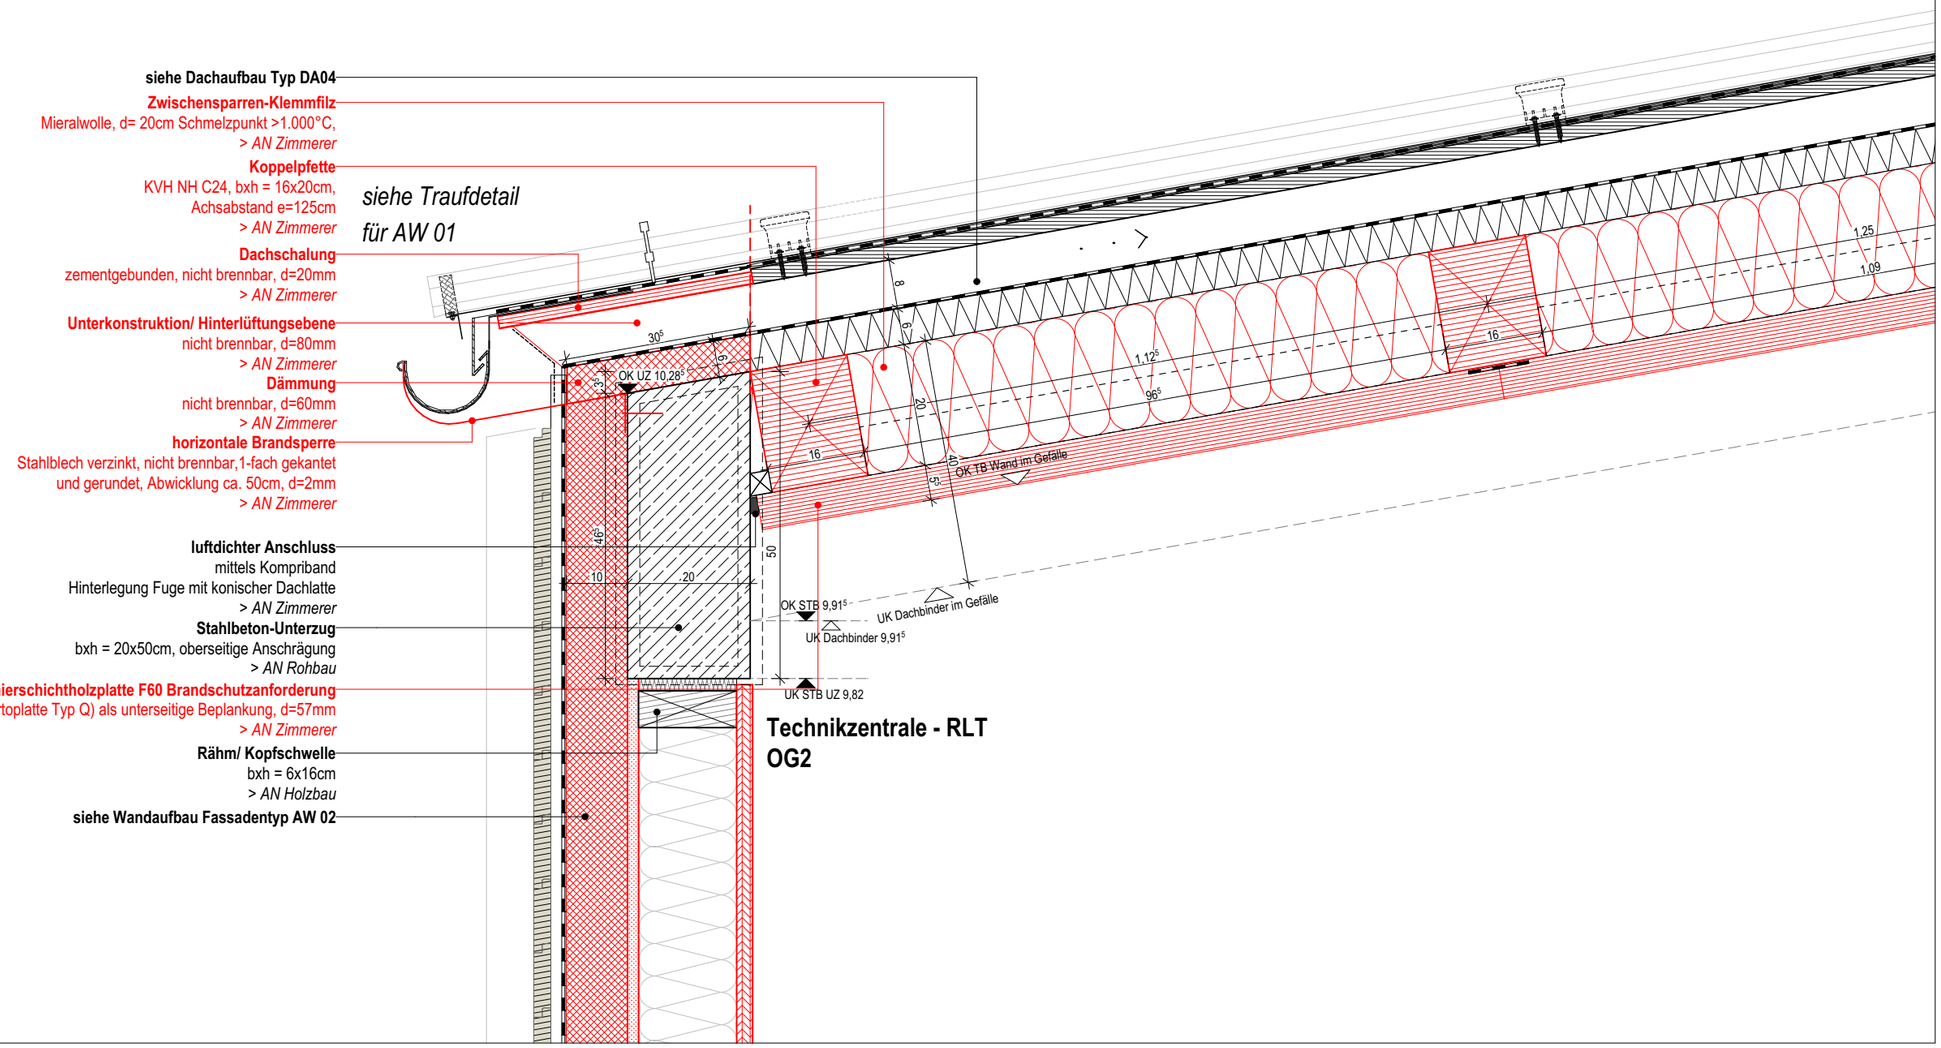


Maßstab	1:10
Gezeichnet	
Index	
Datum	05.11.2026
Blattgröße	Din A3
Projektnummer	M050

DETAIL DACH

Projekt: Neubau Grund- und Mittelschule Hugfing

Plannummer: HUG_ARC_5_650.4

Planinhalt: F60 RLT Traufe