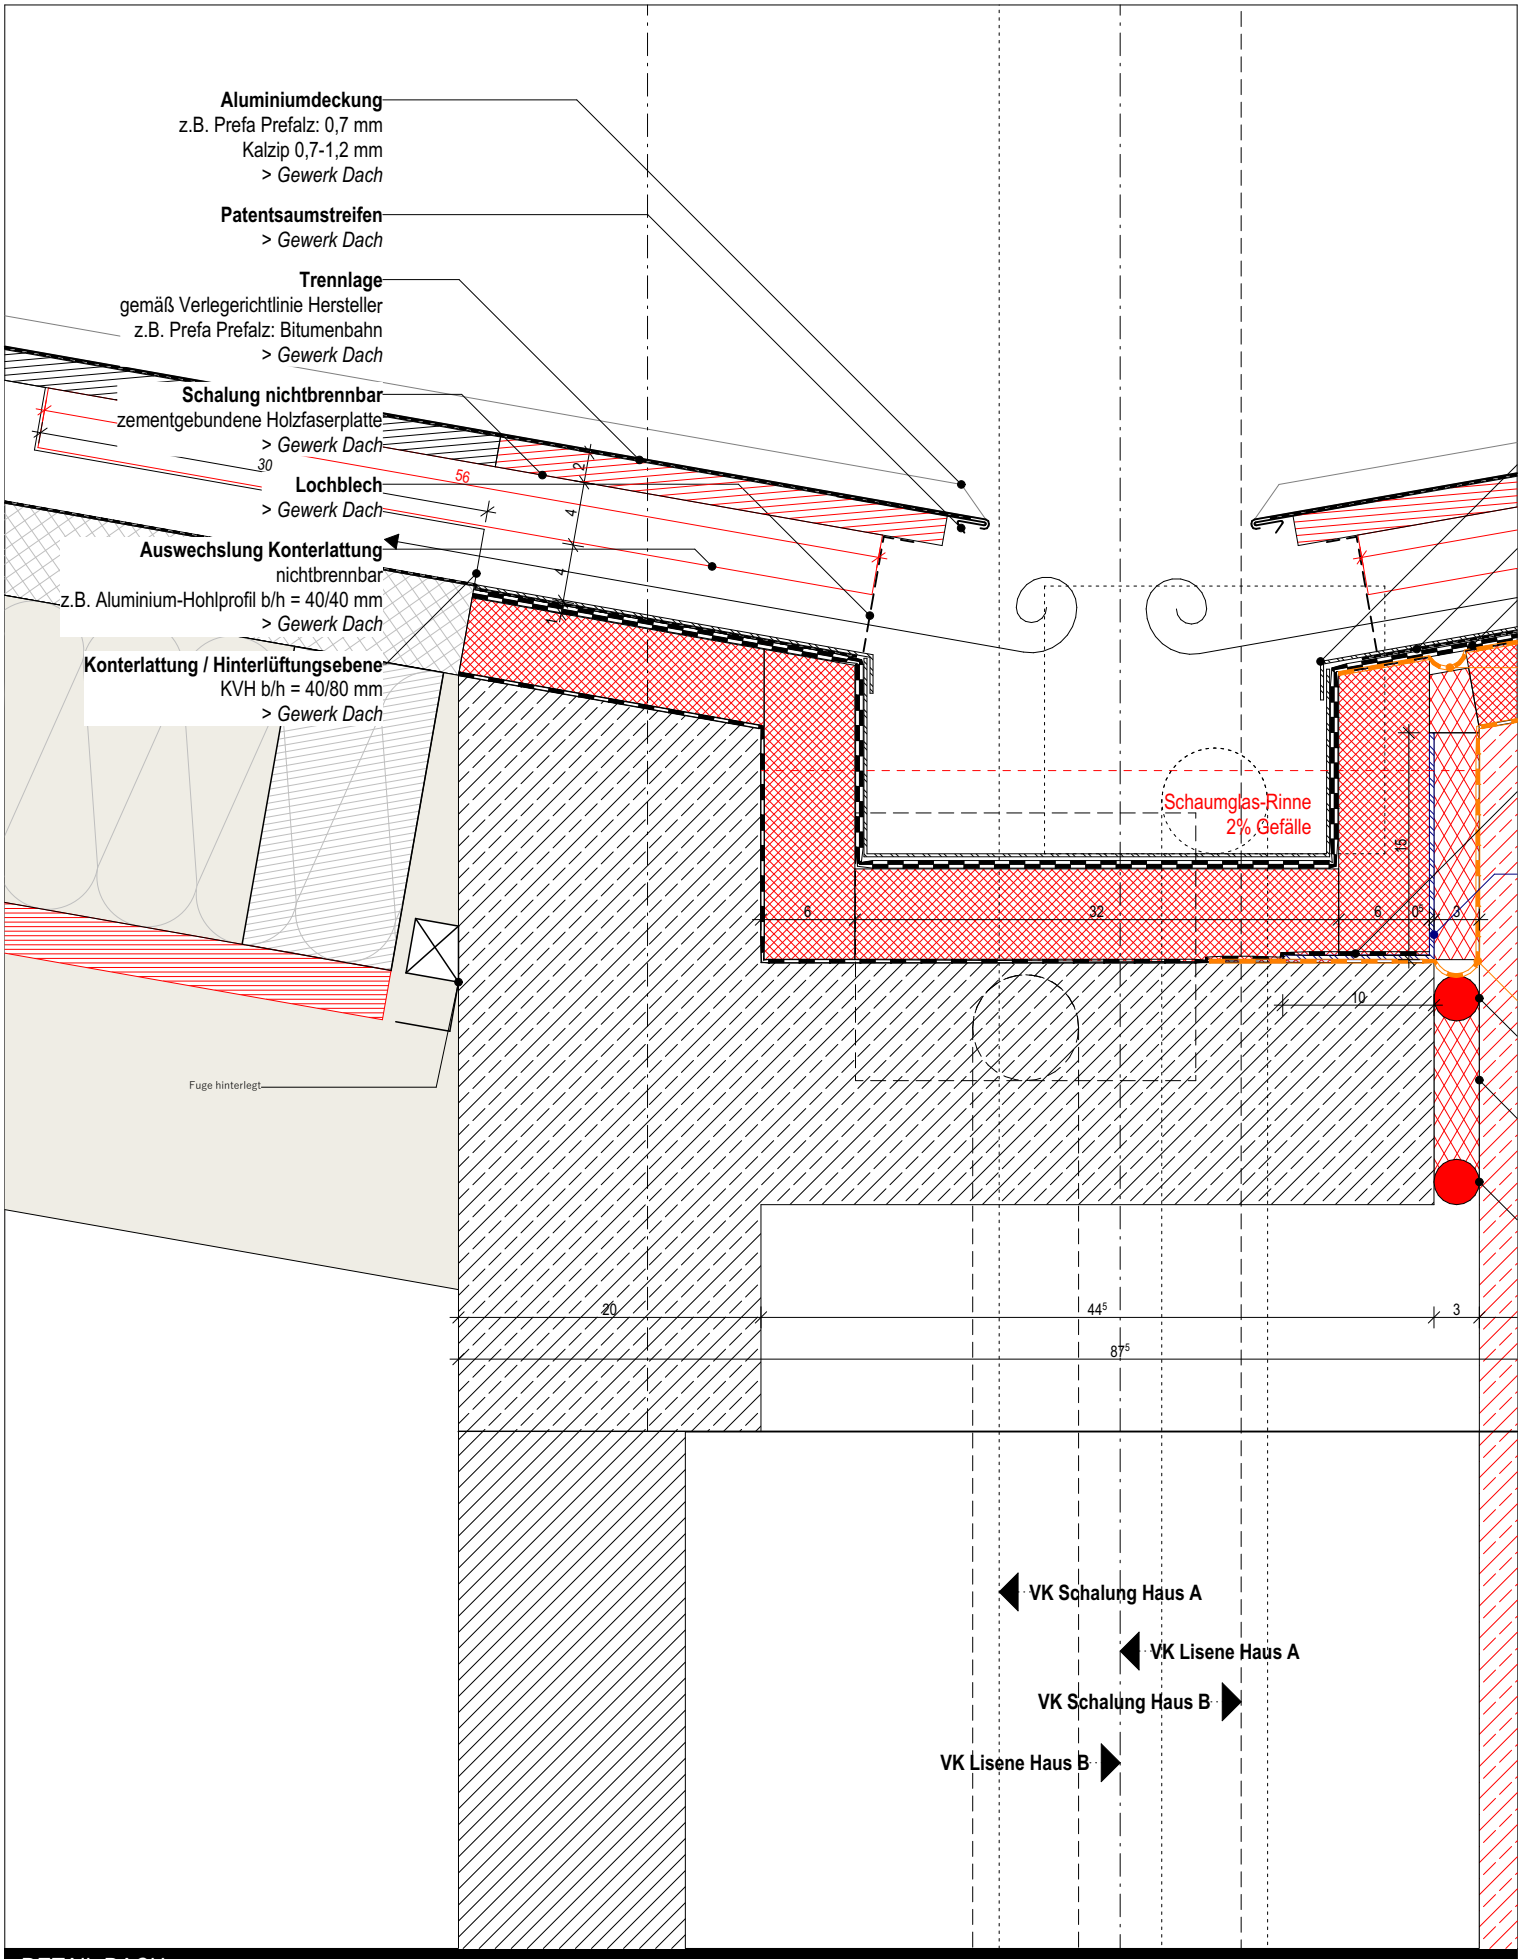


DETAIL DACH

Projekt	Neubau Grund- und Mittelschule Huglfing		Maßstab	1:5
	Plannummer	Planinhalt	Index	Gezeichnet
	HUG_ARC_5_650.5	Kehlrinne Schaumglas		Datum 05.11.2026
				Blattgröße Din A4
				Projektnummer M050