
Firstblech 2-teilig
Aluminium natur / eloxiert
> Gewerk Zimmerer
>> Teil Leistung Verglasung

EPDM
> Gewerk Zimmerer
>> Teil Leistung Verglasung

Hohlraum vollflächig ausgedämmt
> Gewerk Zimmerer
>> Teil Leistung Verglasung

Aufbaurahmen
> Gewerk Zimmerer
>> Teil Vorfertigung Ve

Dampfbremse
Teil Leistung Verglasu
> Gewerk Zimmerer

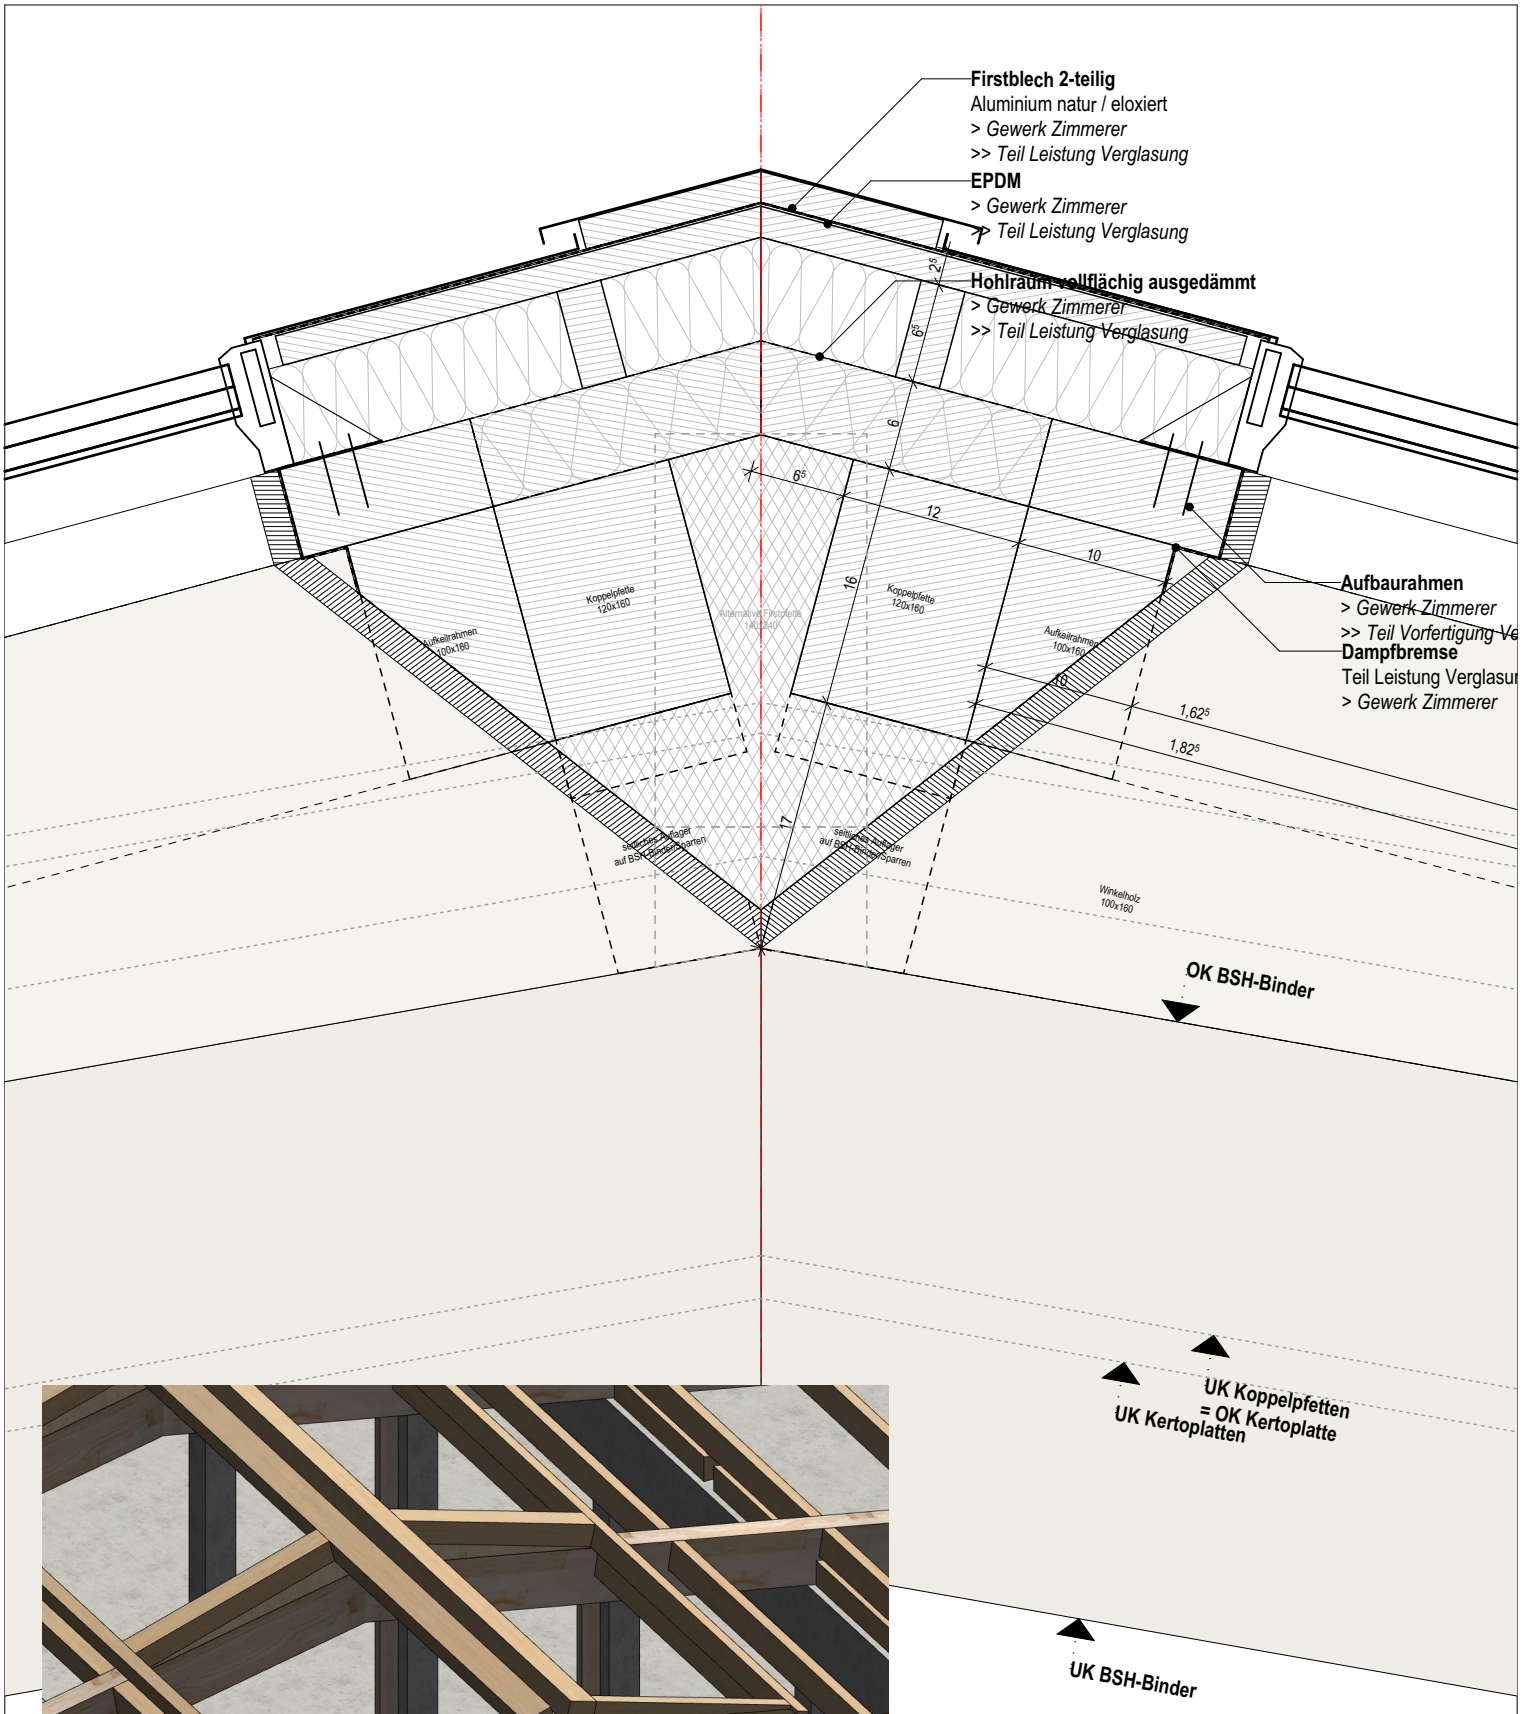

DETAIL DACH

Projekt	Neubau Grund- und Mittelschule Huglfing			Maßstab	1:5, 1:200
	Plannummer	Planinhalt	Index	Gezeichnet	
	HUG_ARC_5_650.8	Firstverglasung First		Datum	05.11.2026
				Blattgröße	Din A4
				Projektnummer	M050