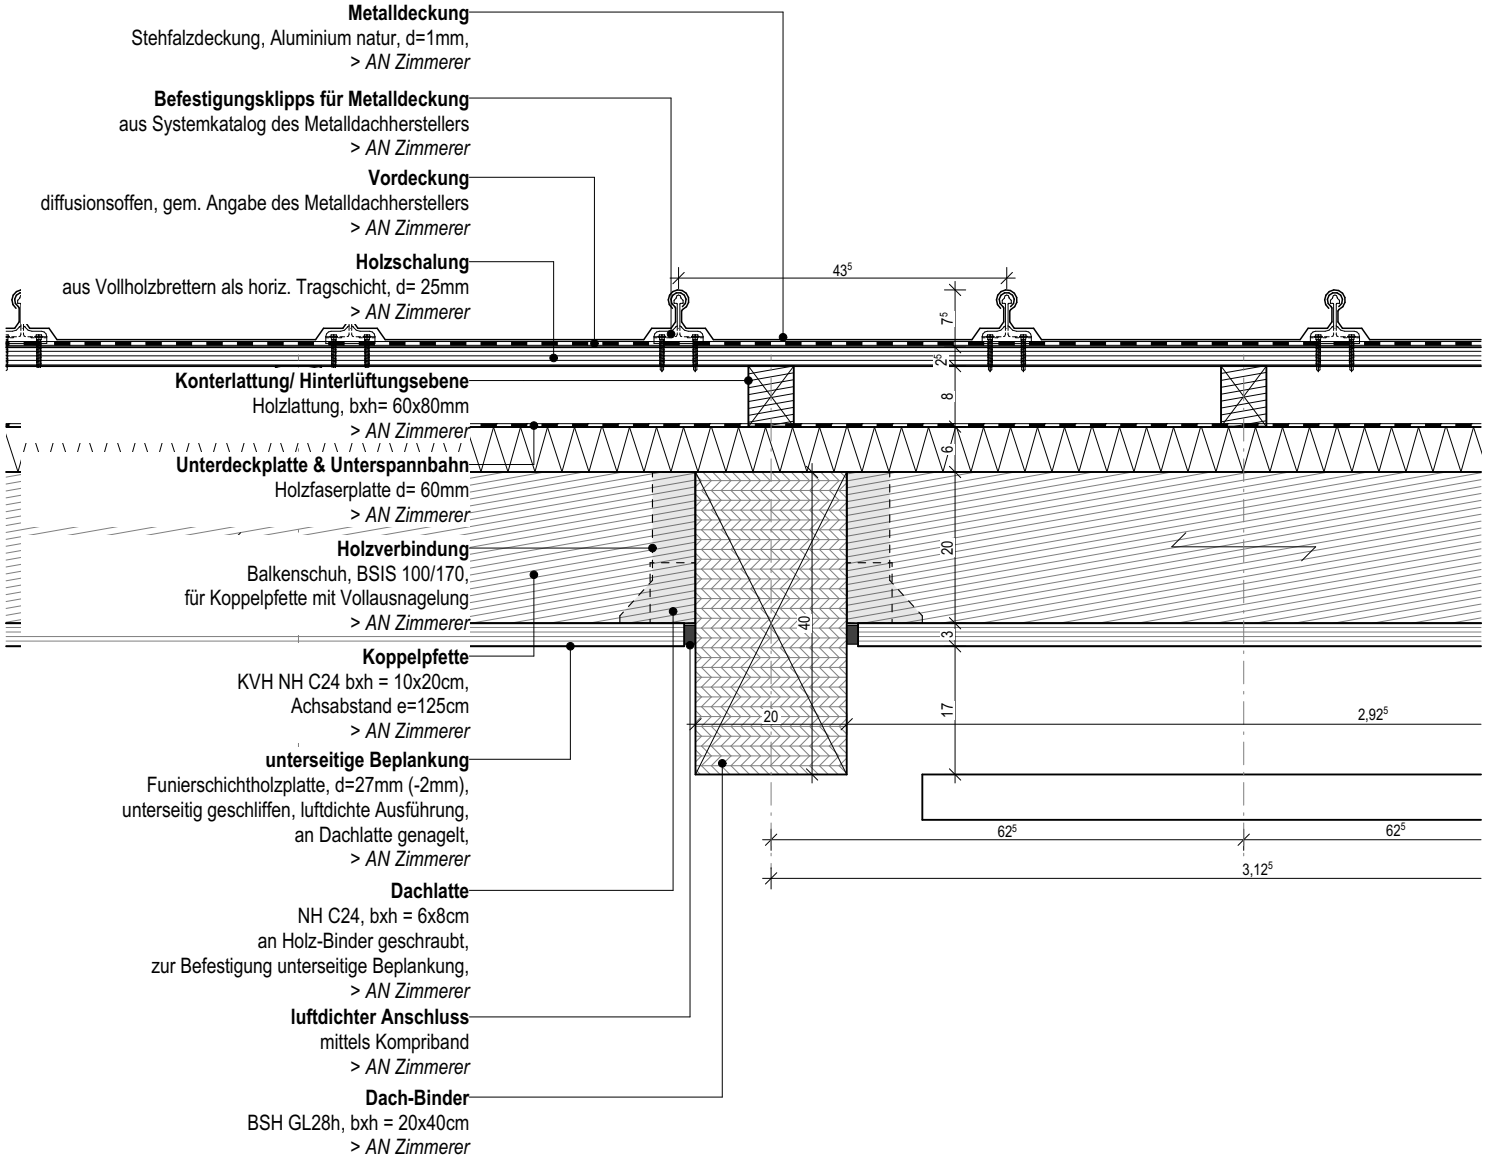


DETAIL DACH

Projekt	Neubau Grund- und Mittelschule Huglfing			Maßstab	1:10
	Plannummer	Planinhalt	Index	Gezeichnet	
	HUG_ARC_5_650.10	Anschluss Koppelpfetten an Dachbinder		Datum	05.11.2026
				Blattgröße	Din A4
				Projektnummer	M050