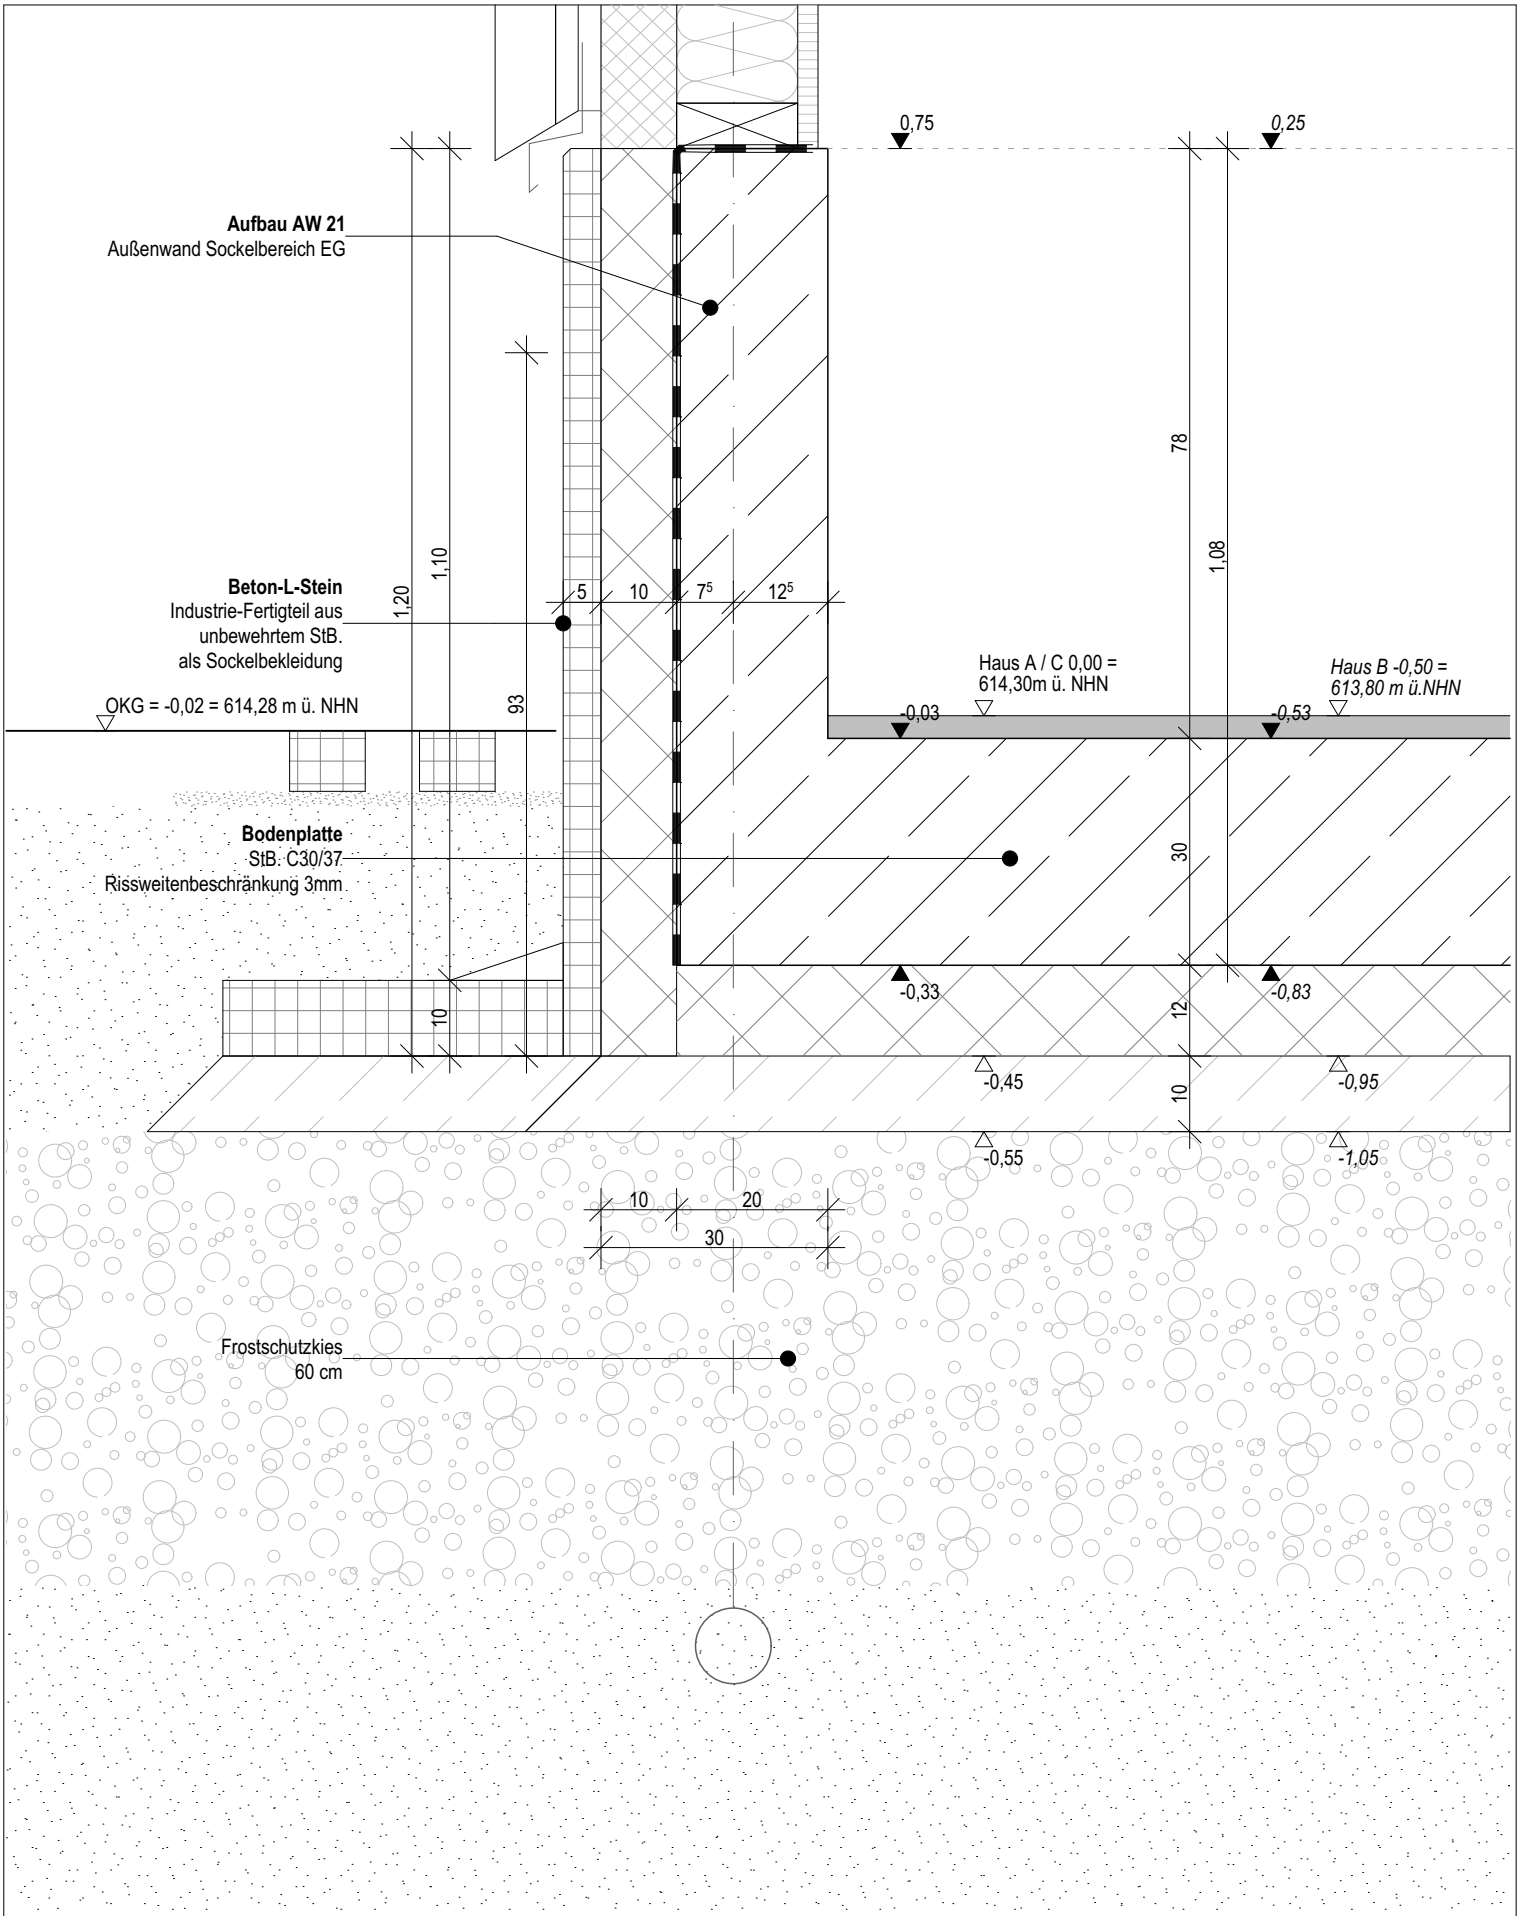

DETAIL ROHBAU

Projekt	Neubau Grund- und Mittelschule Huglfing			Maßstab	1:10
	Plannummer	Planinhalt	Index	Gezeichnet	
	HUG_ARC_5_ 508B_DT_RB_SOC	Detail Sockel 78cm	LV-Anlage	Datum	16.11.2026
				Blattgröße	Din A4
				Projektnummer	