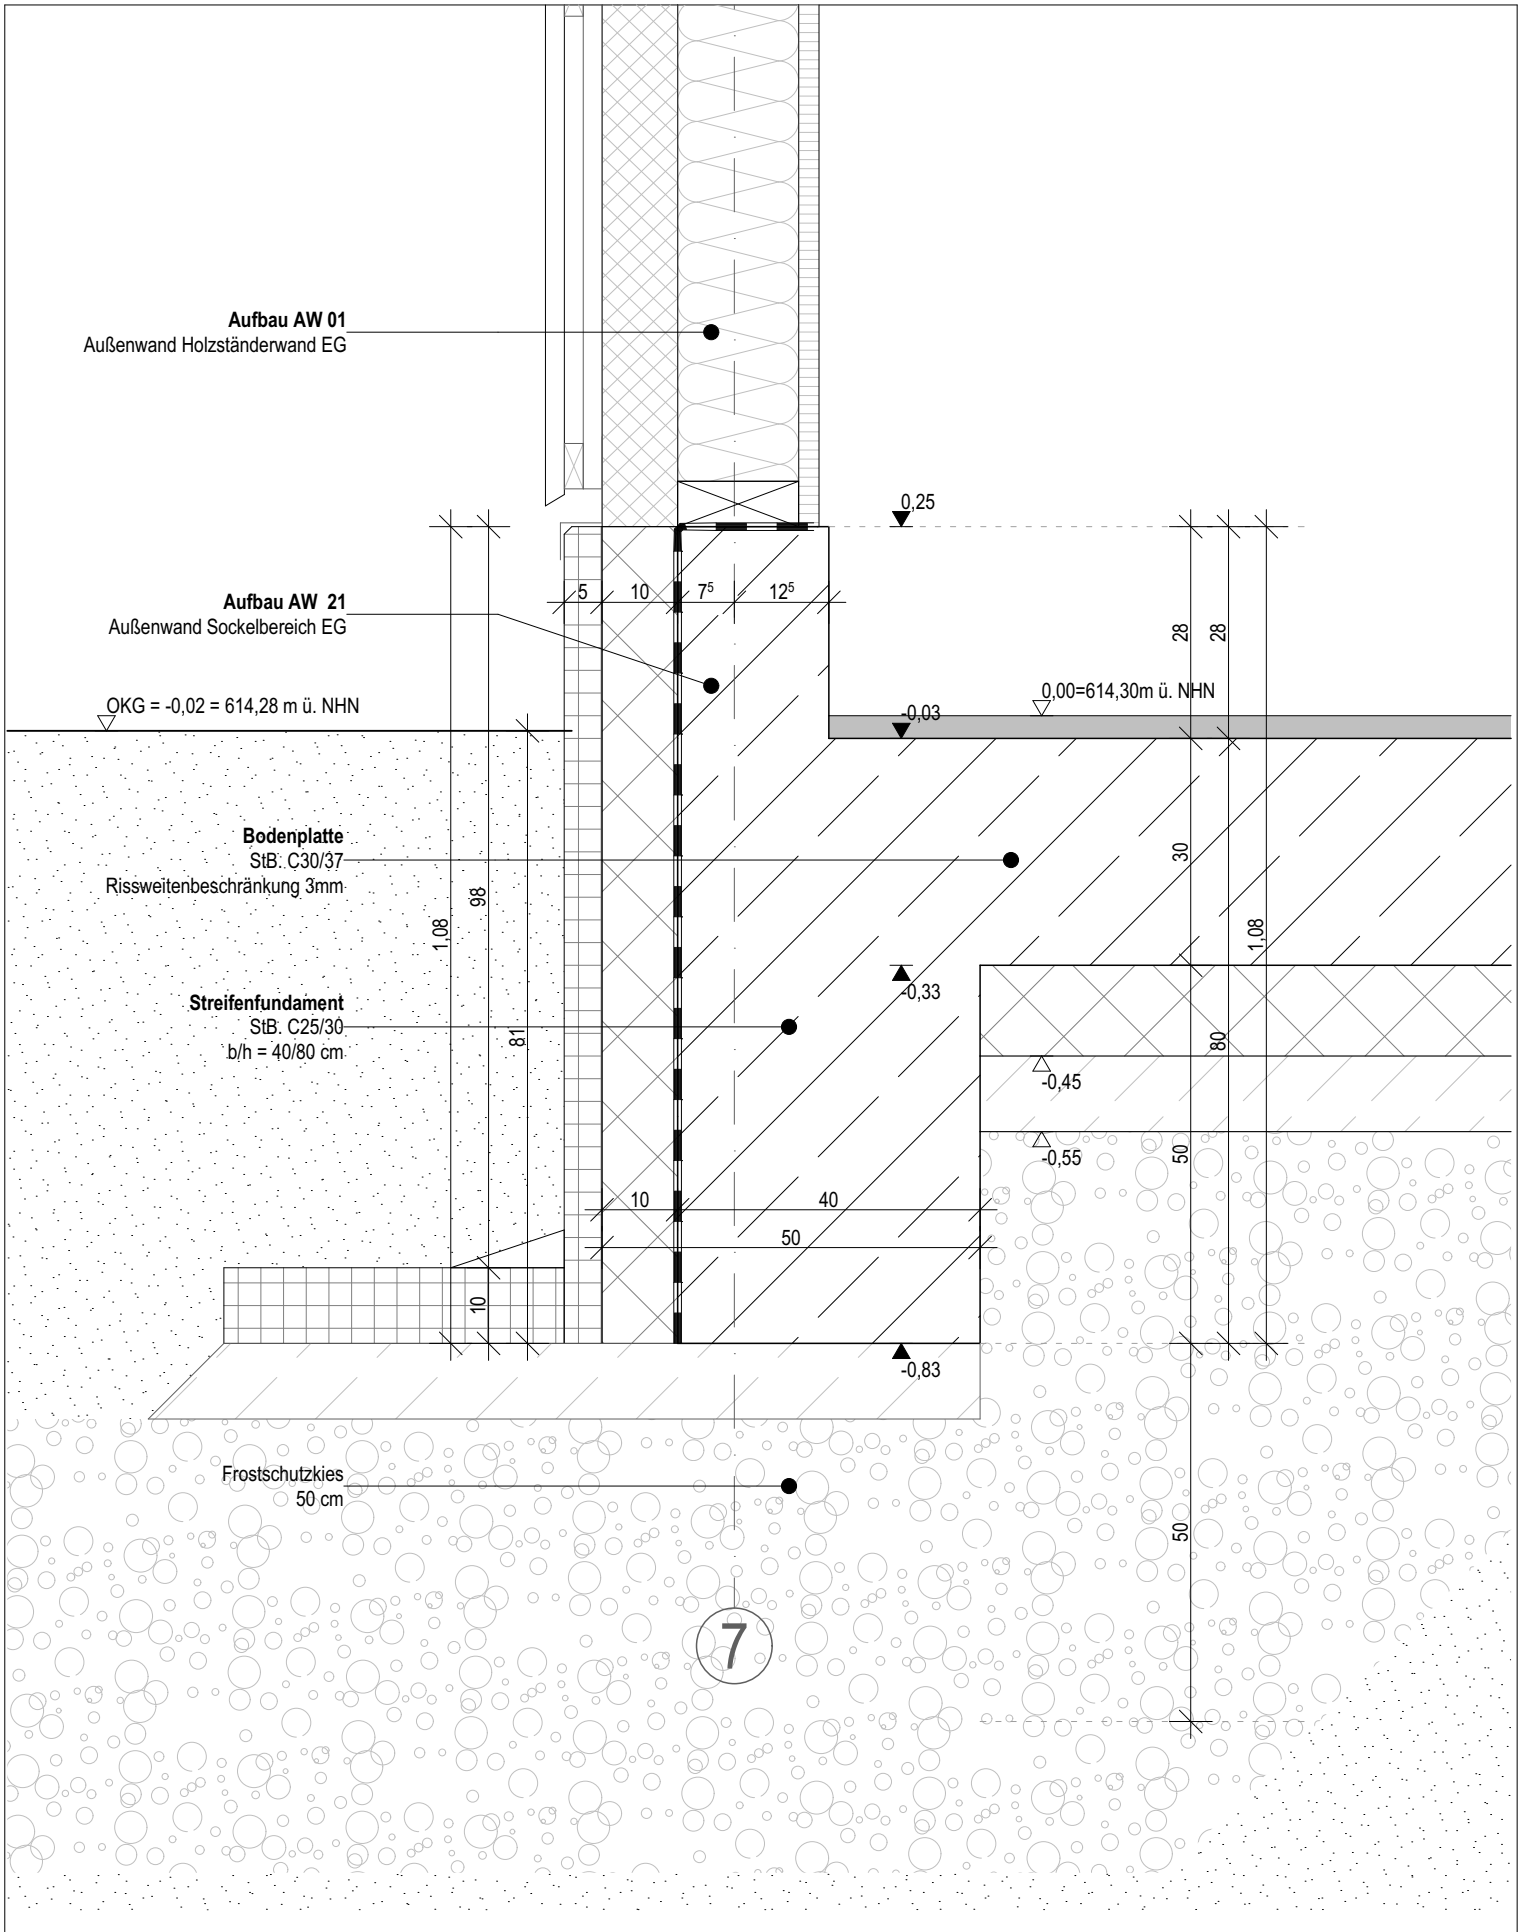

DETAIL ROHBAU

Projekt	Neubau Grund- und Mittelschule Huglfing		Maßstab	1:10
	Plannummer Planinhalt	Index	Gezeichnet	
	HUG_ARC_5_509_DT_RB_GRD Detail Gründung Achse 7	LV-Anlage	Datum	16.11.2026
			Blattgröße	Din A4
			Projektnummer	