Lisenenraster 1 - Ost- und Westfassaden

0,174 m Raster:
Erdgeschoss

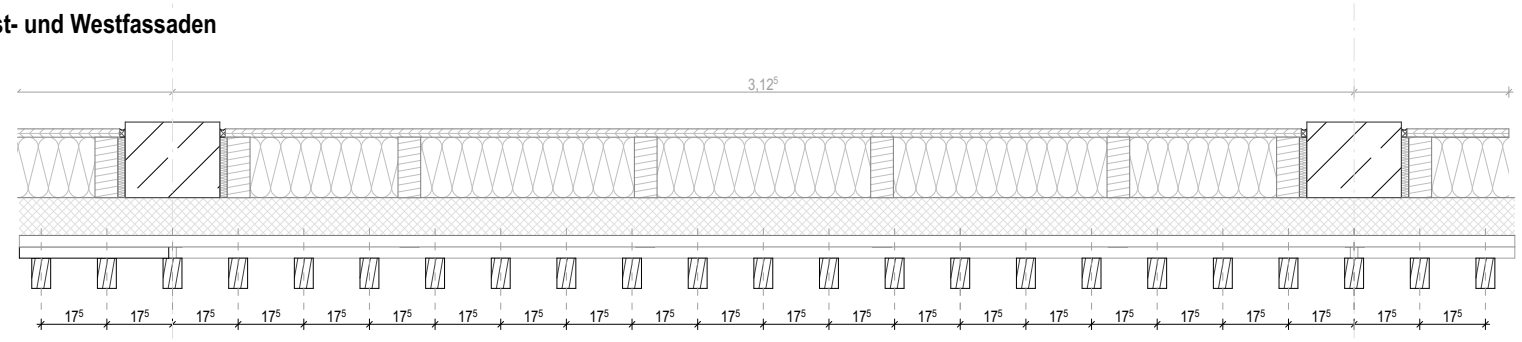

1,042 m Raster:
Obergeschosse

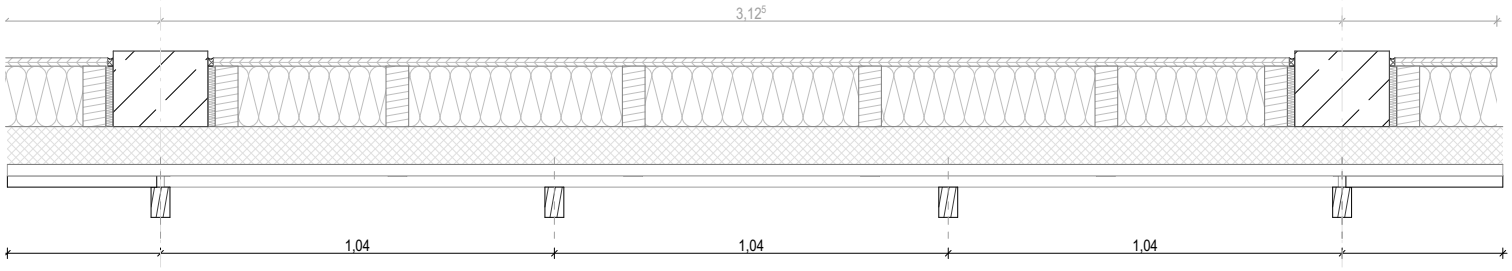

Lisenenraster 2 - Nord- und Südfassaden

0,153 m Raster:
Erdgeschoss

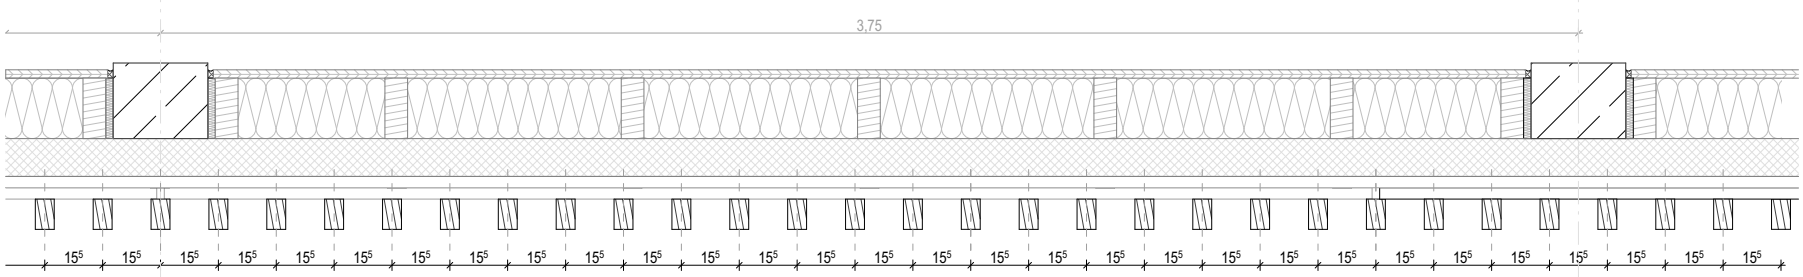

1,071 m Raster:
Obergeschosse

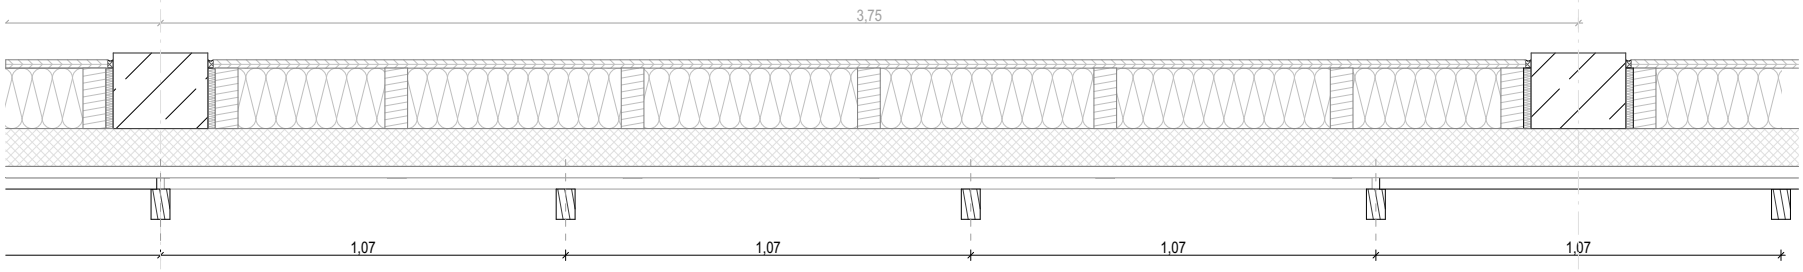

DETAIL FASSADE

Projekt	Neubau Grund- und Mittelschule Huglfing			Maßstab	1:20
	Plannummer	Planinhalt	Index	Gezeichnet	
	HUG_ARC_5_602_DT_FA	Fassadenraster	LV-Anlage	Datum	16.11.2026
				Blattgröße	Din A3
				Projektnummer	