

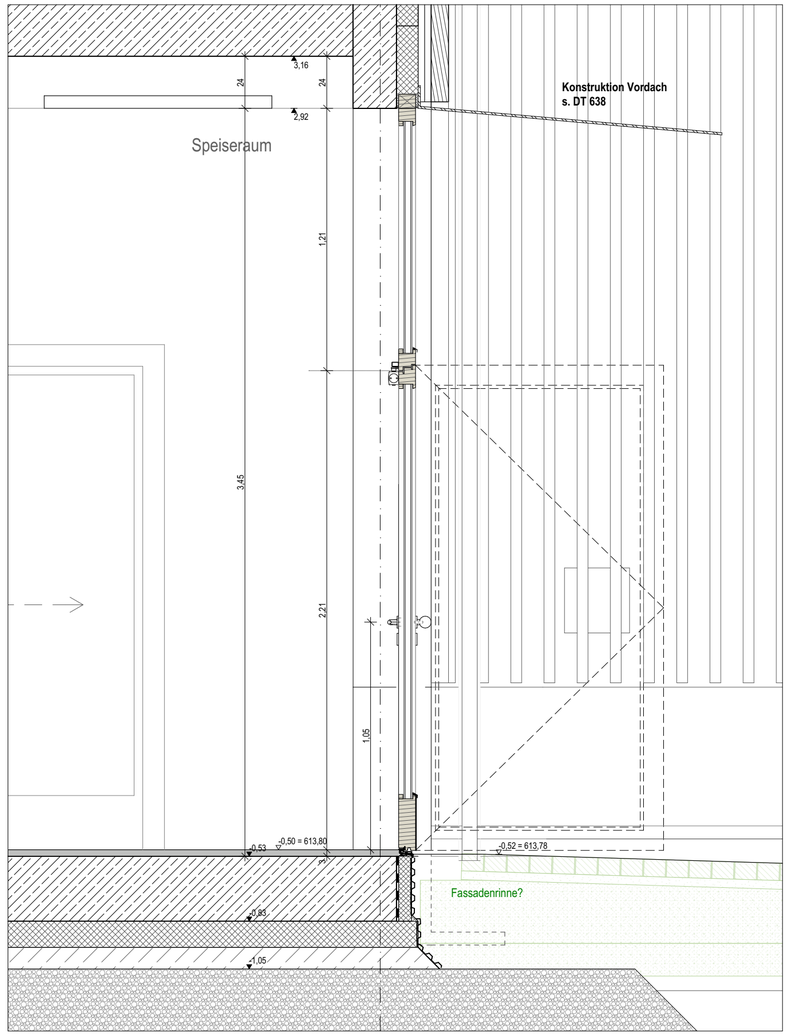

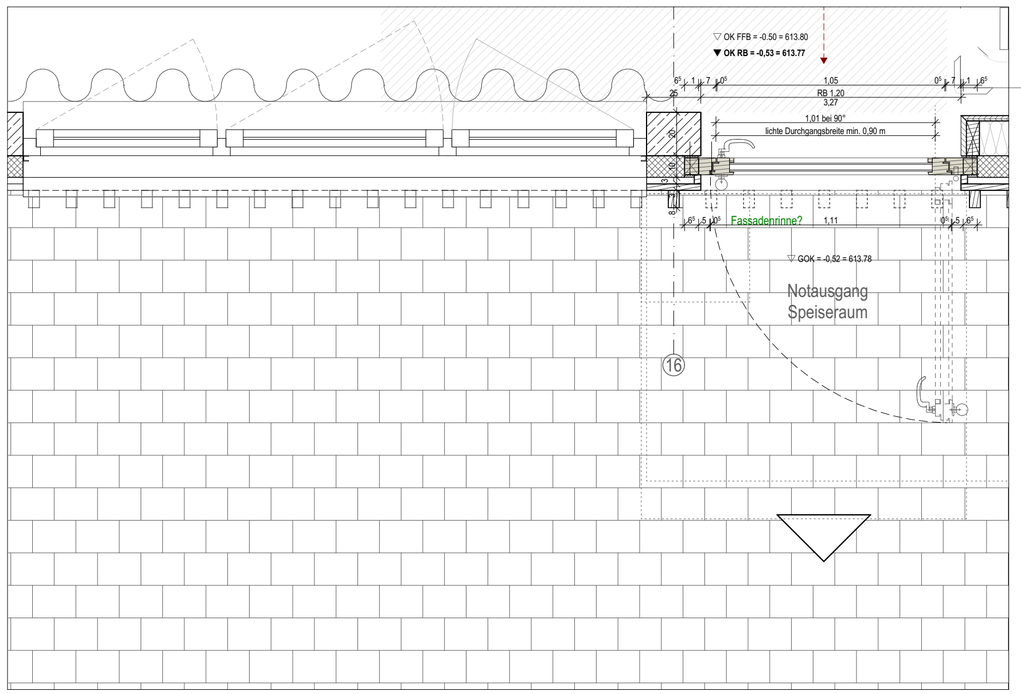

Außentür Notausgang Speiseraum
- RB Öffnung 1,20 x 3,27 m
- Rahmenaußenmaß 1,32 x 3,34 m
- Holz-Glastür, Türblatt 78 mm,
- 2-fach-Verglasung, U-Wert ≤ 1,30 W/m²K
- OL feststehend, 2-fach-Verglasung
- kein Seitenfeld
- 2-cm Schwelle
- Rettungsweg, lichte Durchgangsbreite min 0,90 m
- Blockzarge vor Holzständer-Wand
- Beanspruchungsklasse 3 - S
- Widerstandsklasse RC2
- Panikfunktion E, mechanisch selbstverriegelnd
- Edelstahl Beschläge: Knauf auf BS, Drücker gekröpft auf BGS
- Drückerhöhe 1,05 m
- digitaler Schließzylinder mit Freilauffunktion
- Trittschutzblech, Edelstahl

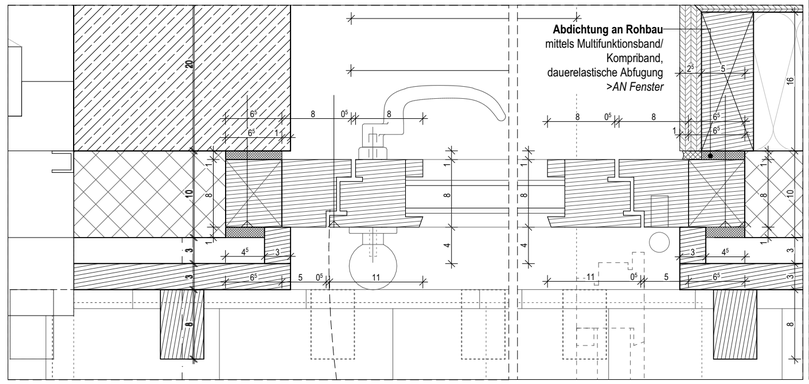

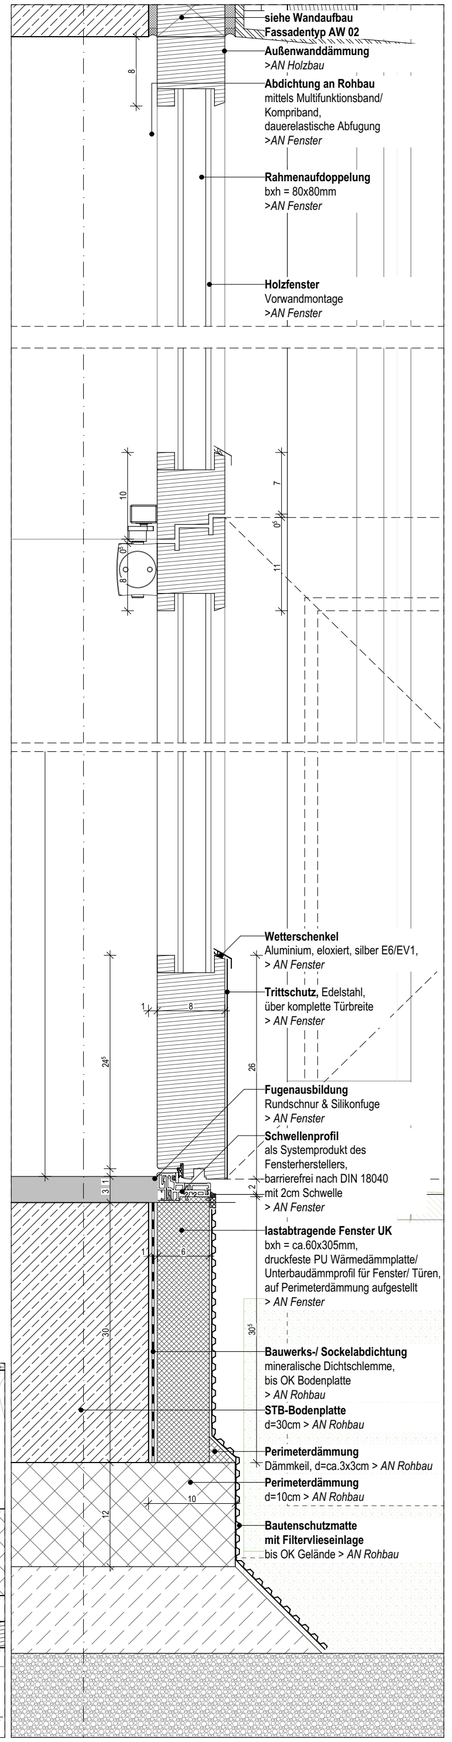

DETAIL FASSADE

Maßstab	1:20, 1:5
Gezeichnet	
Datum	16.11.2026
Blattgröße	Din A2
Projektnummer	

Projekt: Neubau Grund- und Mittelschule Huglfing

Index: LV-Anlage

Planinhalt: Außentür Speiseraum

Plannummer: HUG_ARC_5_614_DT_FA