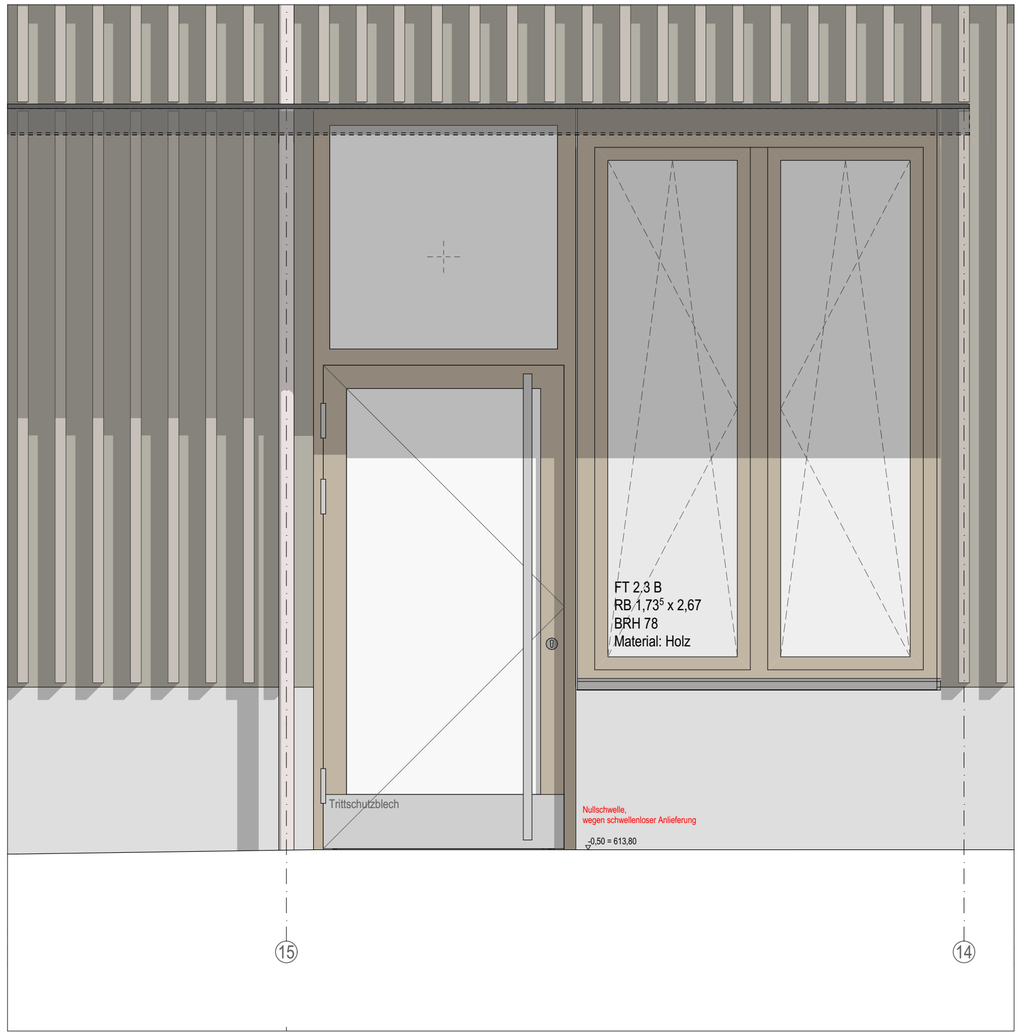

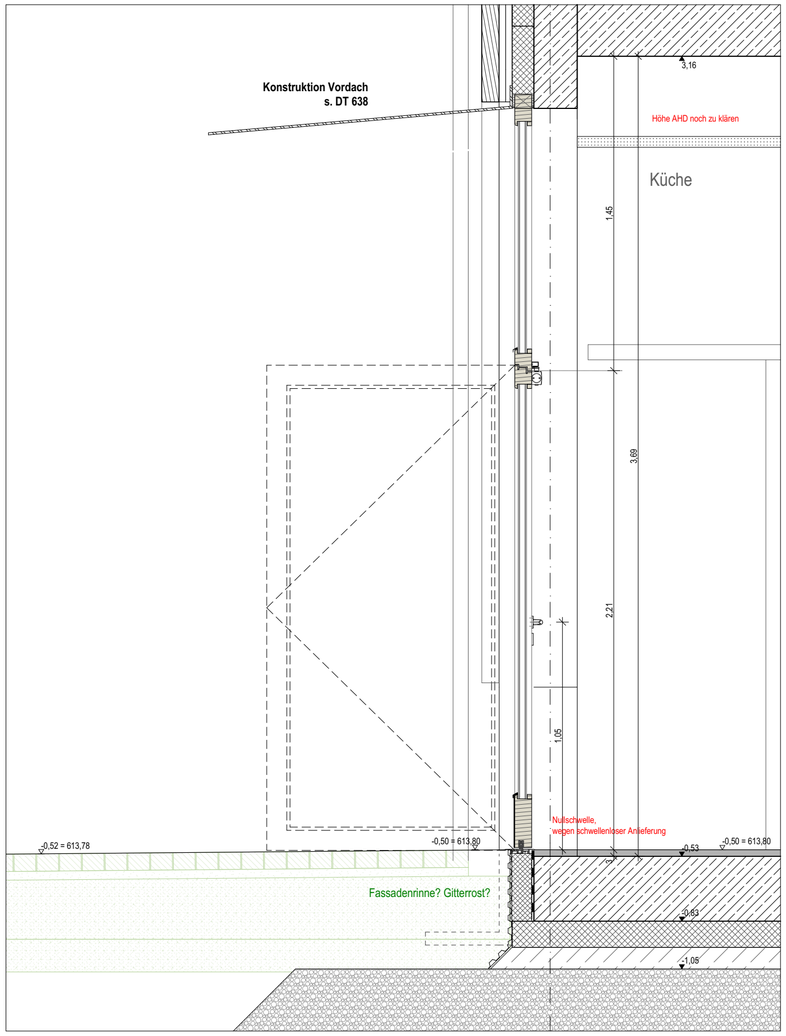

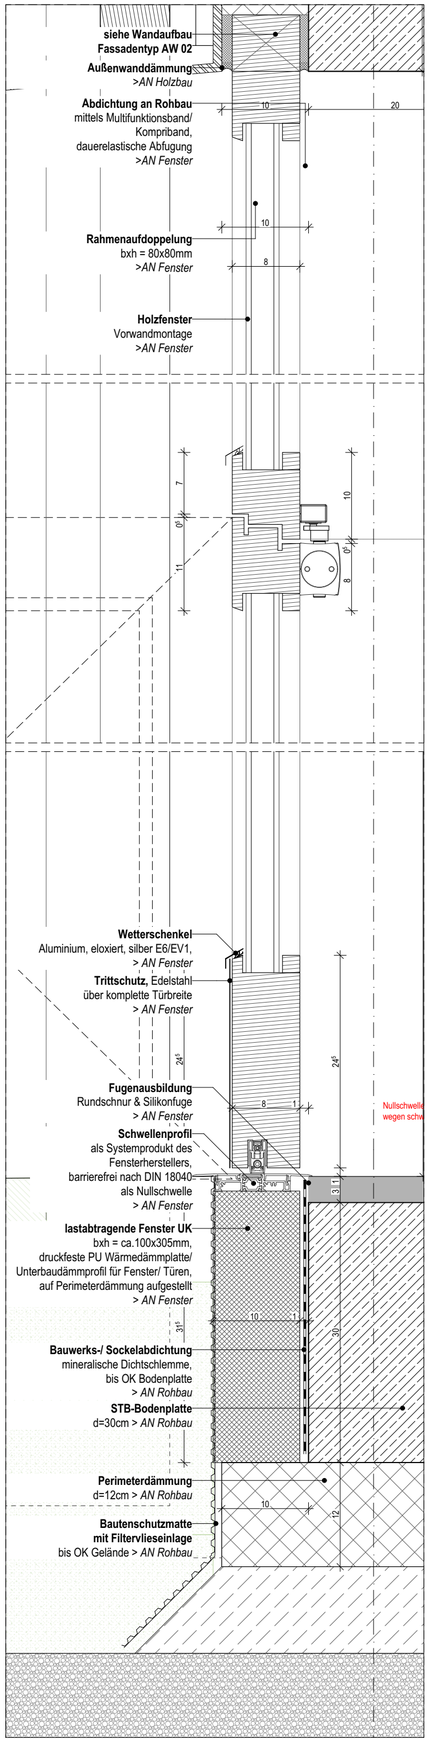

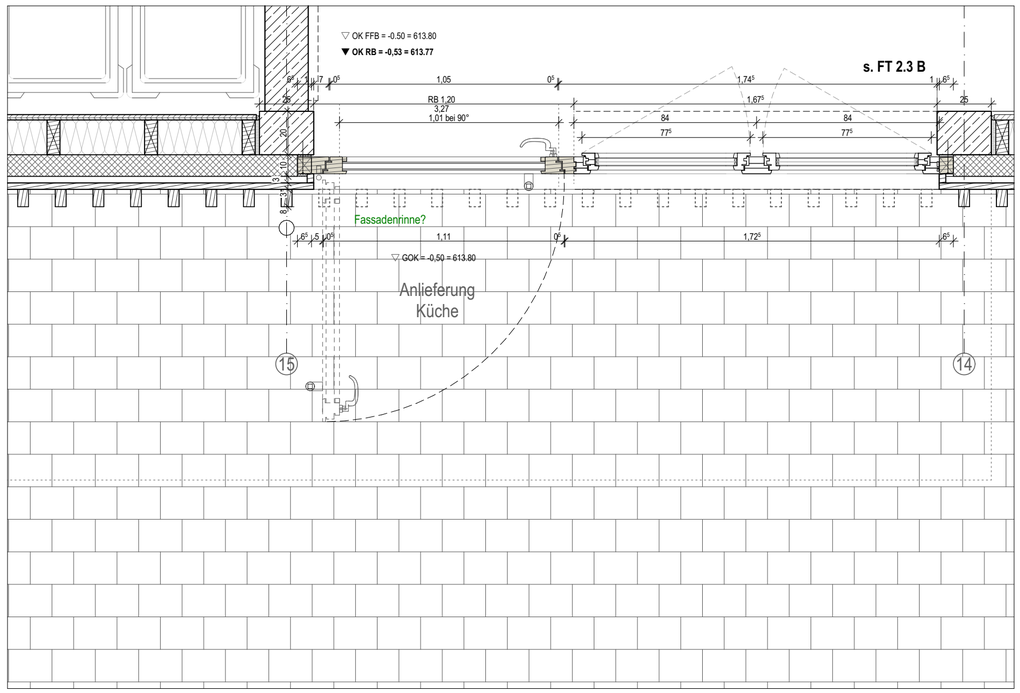

Außentür Anlieferung Küche
- RB Öffnung 1,20 x 3,27 m
- Rahmenaußenmaß 1,32 x 3,34 m
- Holz-Glastür, Türblatt 78 mm,
- 2-fach-Verglasung, U-Wert ≤ 1,30 W/m²K
- OL feststehend, 2-fach-Verglasung
- kein Seitenfeld
- Nullschwelle, für vereinfachte Anlieferung
- Rettungsweg, keine Anforderung an lichte Durchgangsbreite
- Blockzarge vor Holzständer-Wand
- Beanspruchungsklasse 3 - S
- Widerstandsklasse RC2
- Panikfunktion E
- Edelstahl Beschläge: Griffstange auf BS, Drücker gekröpft auf BGS
- Drückerhöhe 1,05 m
- digitaler Schließzylinder mit Freilauffunktion
- Klingel, als rein akustisches Signal (ohne Türöffner = "Glocke")
- Türfeststeller mit Tretbolzen

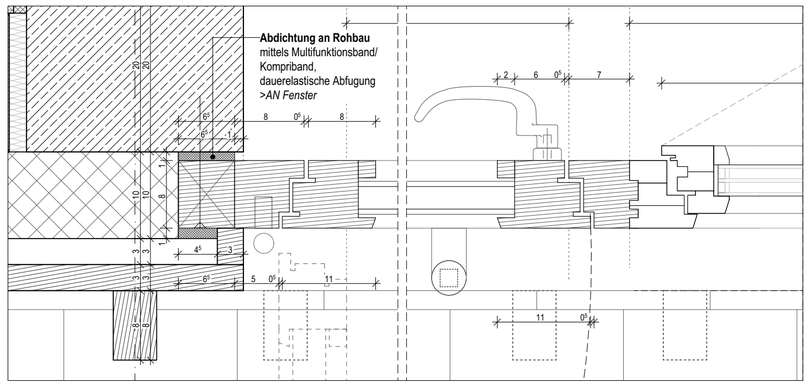

Maßstab	1:20, 1:5
Gezeichnet	
Datum	16.11.2026
Blattgröße	Din A2
Projektnummer	
Index	LV-Anlage

DETAIL FASSADE

Projekt: Neubau Grund- und Mittelschule Hugfling

Planinhalt: Außentür Anlieferung Küche

Plannummer: HUG_ARC_5_615_DT_FA