

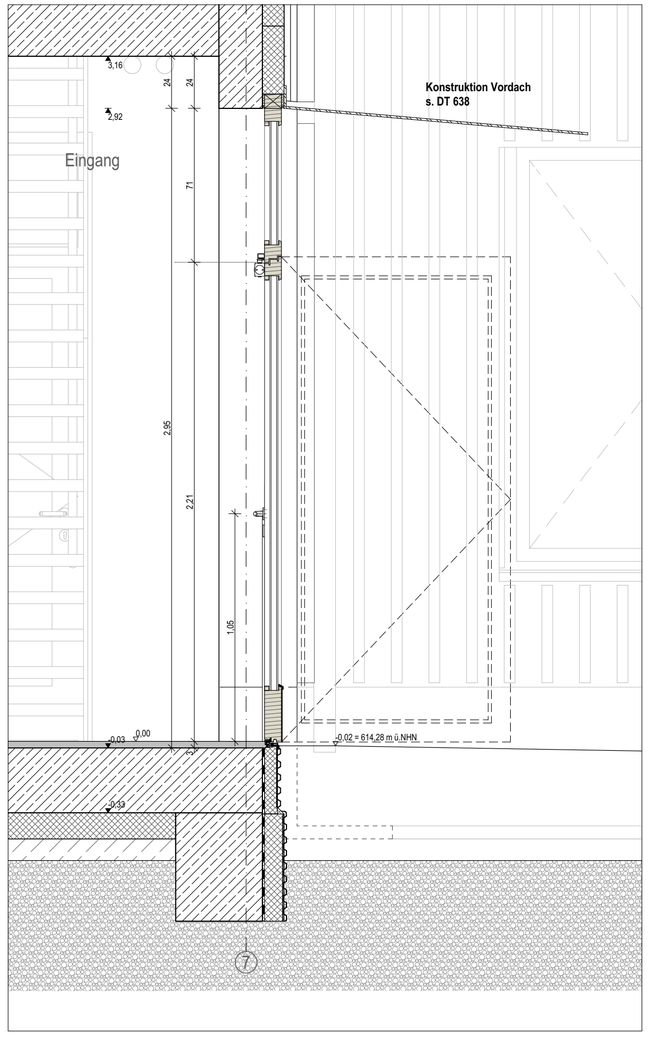

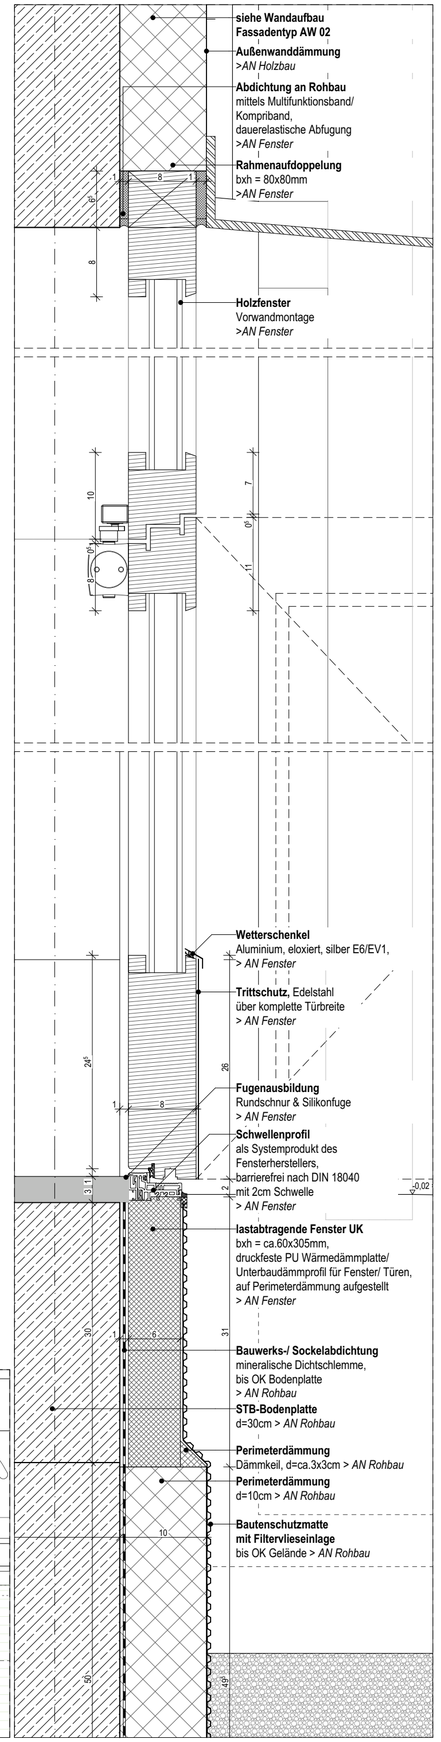

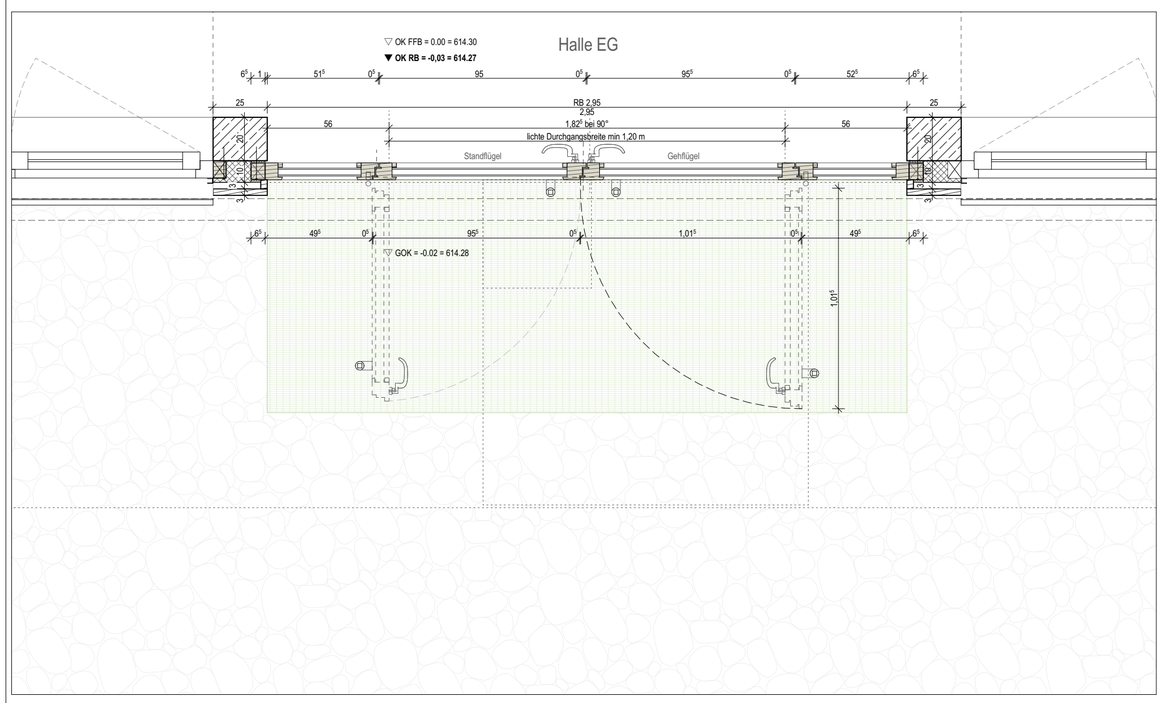

Außentür Pausenhof
- RB Öffnung 2,95 x 2,95 m
- Rahmenaußenmaß 3,07 x 2,98 m
- Holz-Glastür, Doppelflüglig, 78mm Türblatt,
- 2-fach-Verglasung, U-Wert ≤ 1,50 W/m²K
- OL feststehend, 2-fach-Verglasung
- jeweils ein Seitenfeld feststehend, 2-fach-Verglasung
- 2-cm Schwelle
- Rettungsweg, lichte Durchgangsbreite min 1,20 m
- Blockzarge vor Holzständer-Wand
- Beanspruchungsklasse 4 -E
- Widerstandsklasse RC2
- Panikfunktion E
- Edelstahl Beschläge: Griffstange auf BS, Drücker gekröpft auf BGS
- Drückerhöhe 1,05 m
- digitaler Schließzylinder mit Freilauffunktion
- elektrischer Türöffner, Dauerstrom, Gleichstrom, Zeitschaltung
- Trittschutzblech, Edelstahl

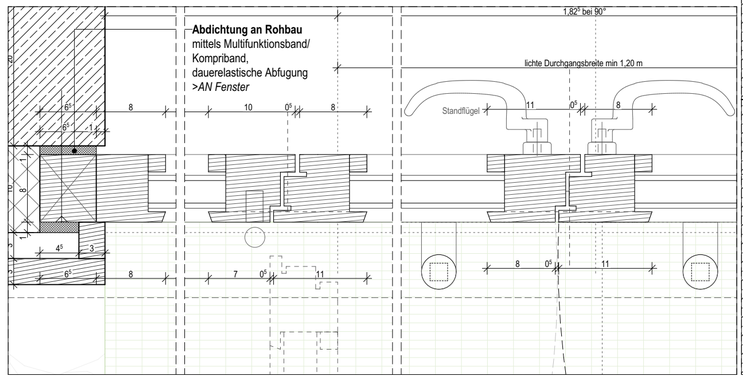

Maßstab	1:20, 1:5
Gezeichnet	
Datum	16.11.2026
Blattgröße	Din A2
Projektnummer	
Index	LV-Anlage
Planinhalt	Außentür Pausenhof
Plannummer	HUG_ARC_5_616_DT_FA
Projekt	Neubau Grund- und Mittelschule Hugl!ing
DETAIL FASSADE	