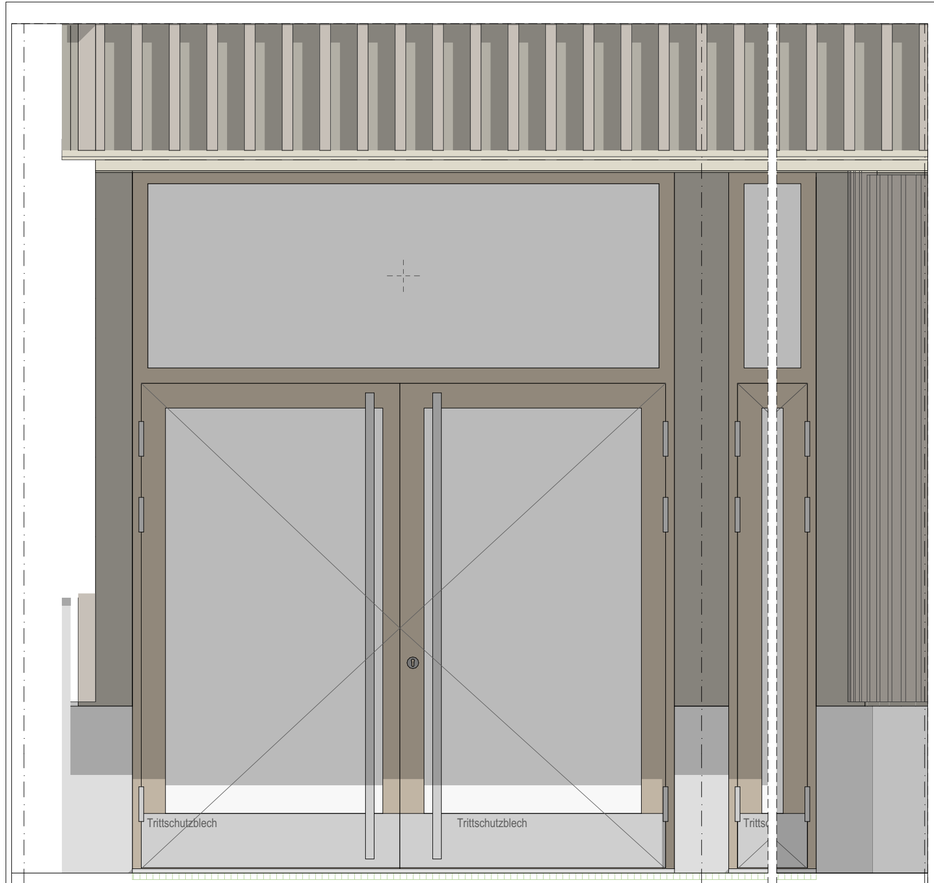

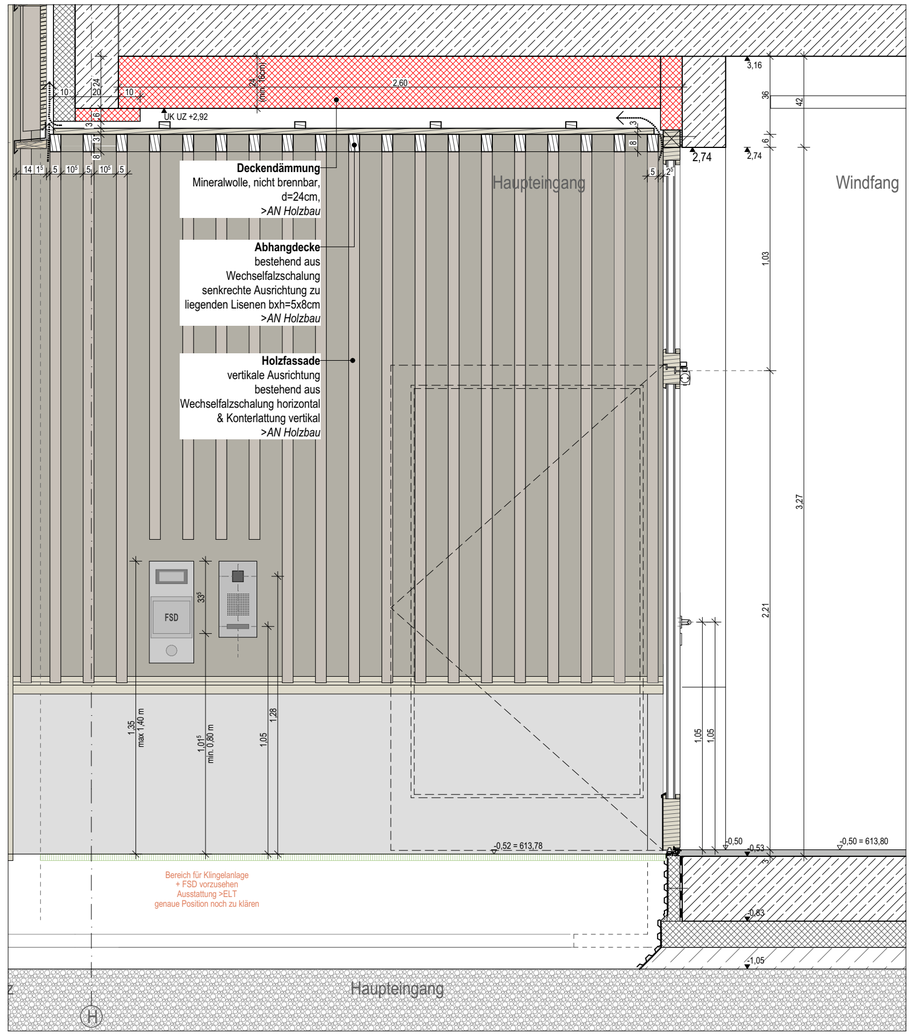

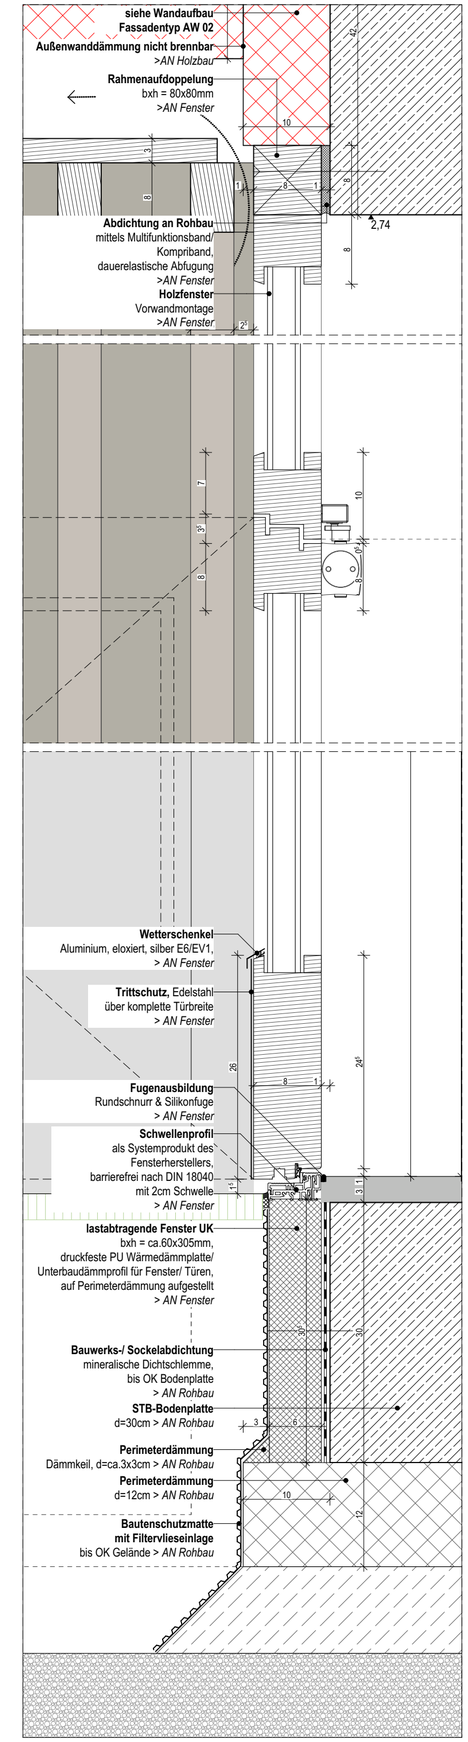

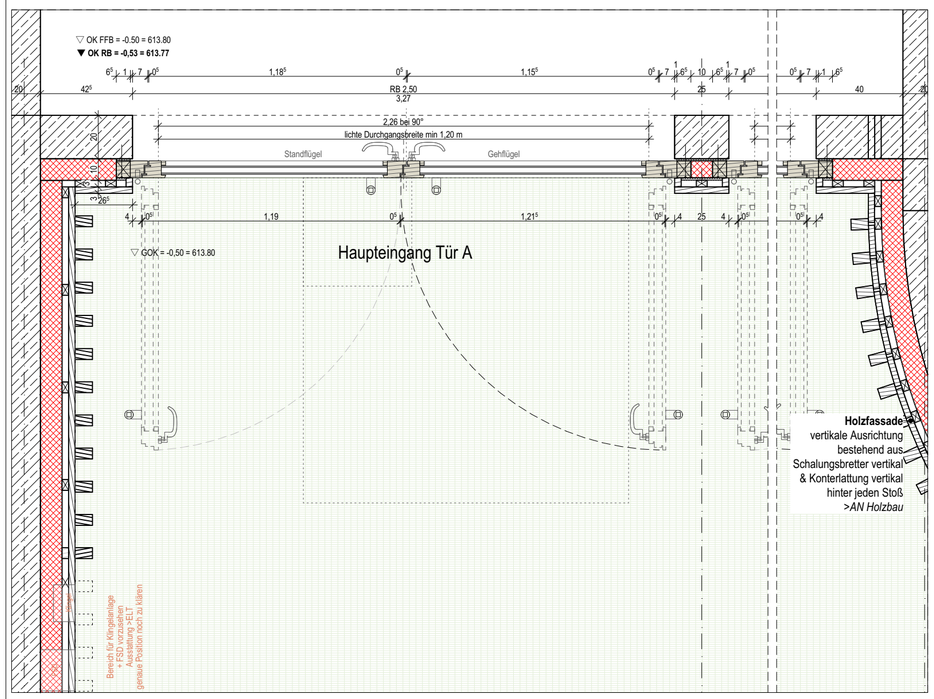

Außentür Haupteingang A / B
- RB Öffnung 2,50 x 3,27 m
- Rahmenaußenmaß 2,62 x 3,30 m
- Holz-Glastür, Doppelflüglig, 78mm Türblatt,
- 2-fach-Verglasung, U-Wert ≤ 1,50 W/m²K
- OL feststehend, 2-fach-Verglasung
- kein Seitenfeld
- 2cm-Schwelle
- kein Rettungsweg (A), Rettungsweg (B), lichte Durchgangsbreite min. 1,20 m (B)
- Blockzarge vor Stb.-Wand
- Beanspruchungsklasse 4 -E
- Widerstandsklasse RC2
- Panikfunktion E
- Edelstahl Beschläge: Griffstange auf BS, Drücker gekröpft auf BGS
- Drückerhöhe 1,05 m
- digitaler Schließzylinder mit Freilauffunktion
- Elektrischer Türöffner, Dauerstrom, Gleichstrom, Zeitschaltung
- Türklingel und Sprechanlage mit Video (A)
- Trittschutzblech, Edelstahl

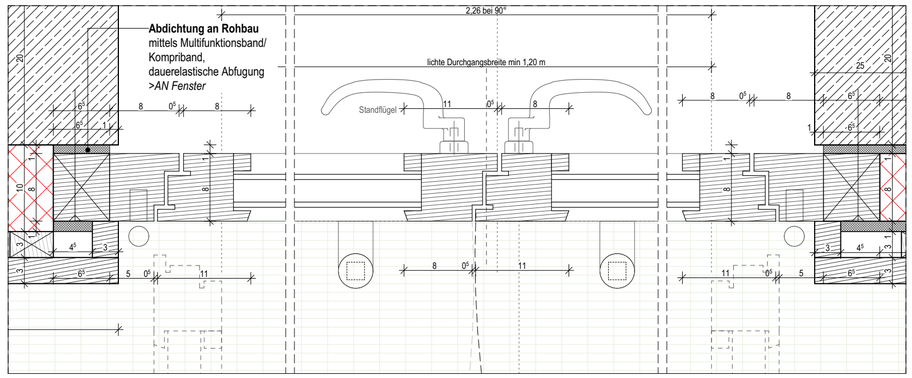

Maßstab	1:20, 1:5
Gezeichnet	
Datum	16.11.2026
Blattgröße	Din A2
Projektnummer	

DETAIL FASSADE

Projekt: Neubau Grund- und Mittelschule Hugifing

Planinhalt: LV-Anlage

Index

Plannummer: HUG_ARC_5_617_DT_FA

Außentür Haupteingang