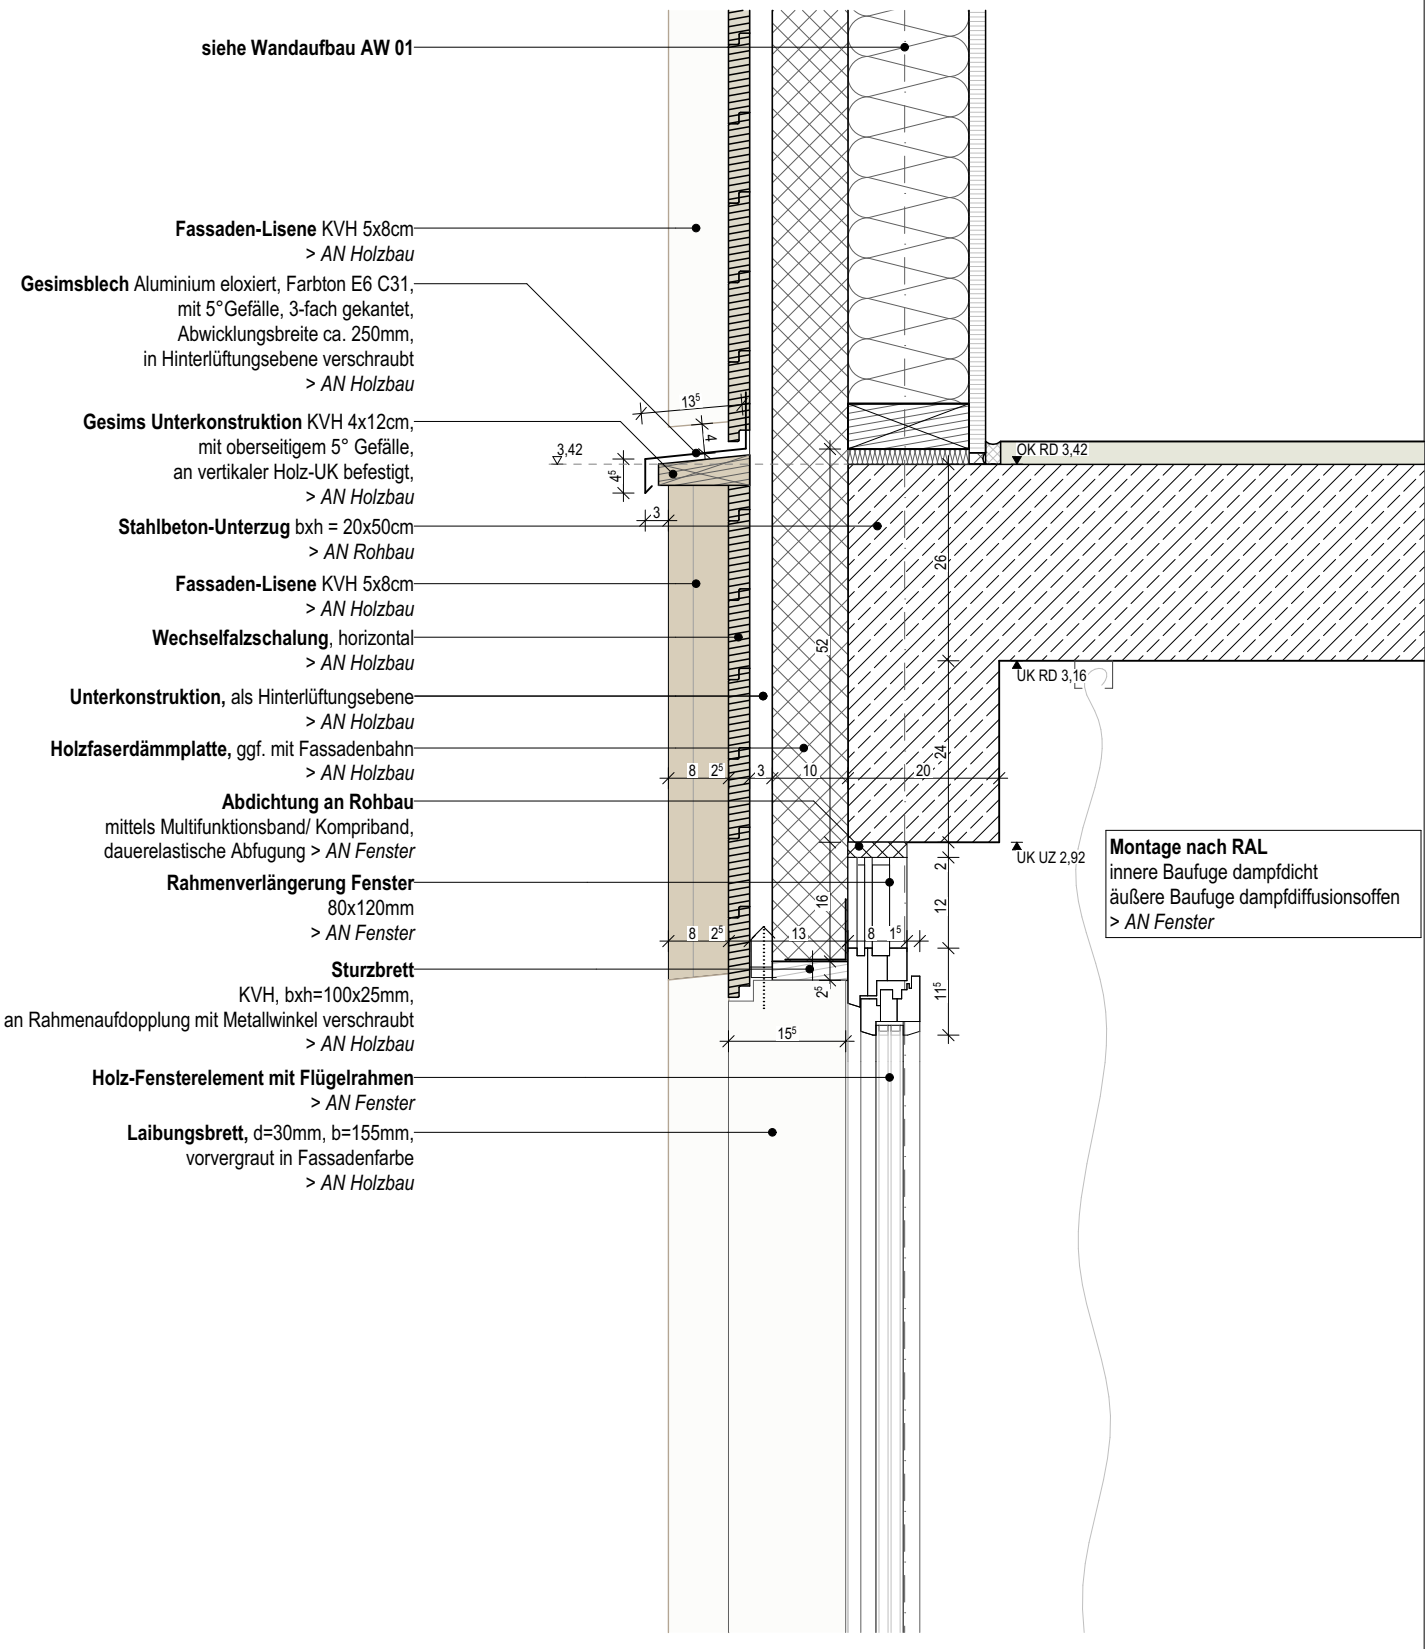

Vertikalschnitt Sturztyp 2 - M1:10

ohne Sonnenschutz

DETAIL FASSADE					
Projekt	Neubau Grund- und Mittelschule Huglfing			Maßstab	1:10
	Plannummer	Planinhalt	Index	Gezeichnet	
	HUG_ARC_5_623_DT_FA	Fensteranschluss Sturz 2	LV-Anlage	Datum	16.11.2026
				Blattgröße	Din A4
				Projektnummer	