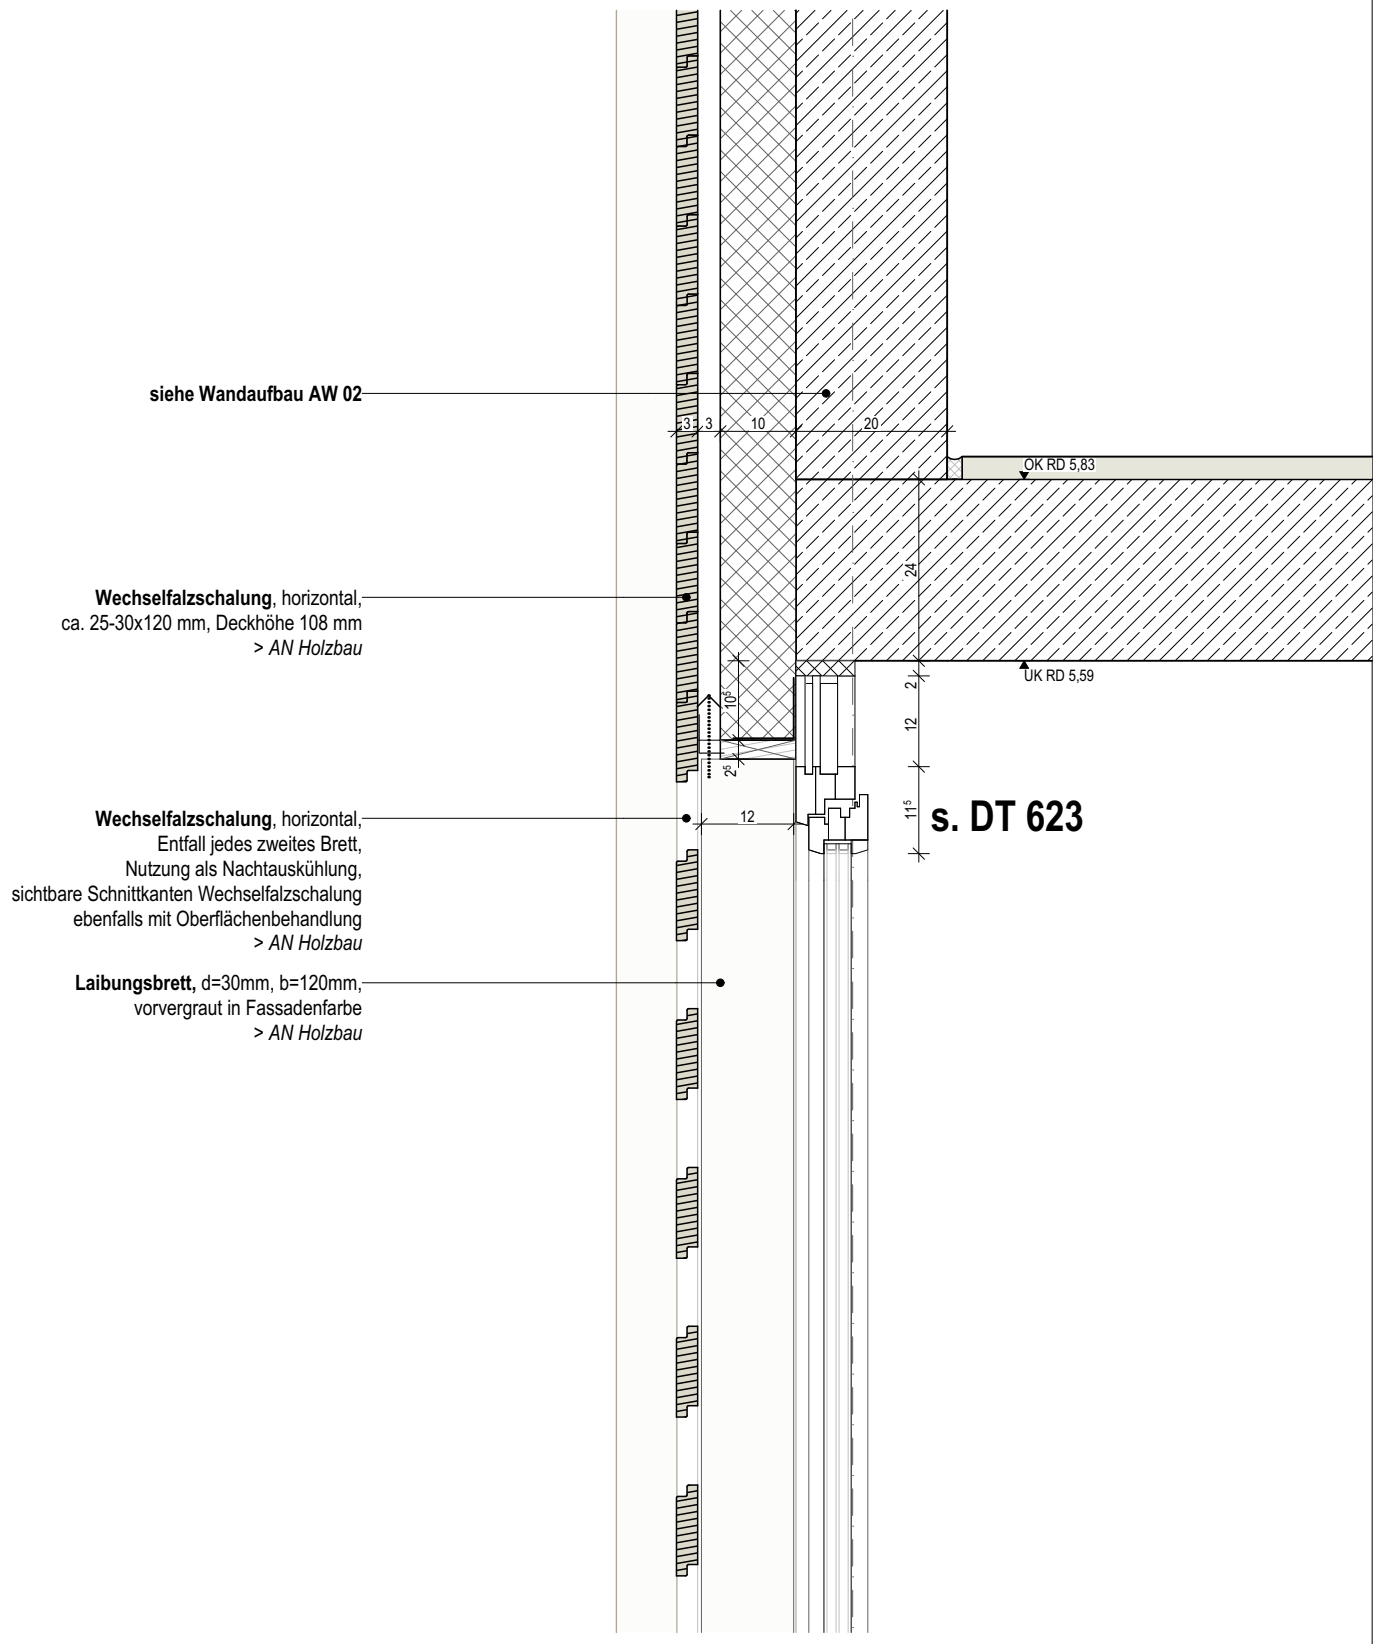

Vertikalschnitt Sturztyp 3 - M1:10

TRH, ohne UZ, ohne Sonnenschutz

DETAIL FASSADE					
Projekt	Neubau Grund- und Mittelschule Huglfing			Maßstab	1:10
	Plannummer	Planinhalt	Index	Gezeichnet	
	HUG_ARC_5_624_DT_FA	Fensteranschluss Sturz 3	LV-Anlage	Datum	16.11.2026
				Blattgröße	Din A4
				Projektnummer	