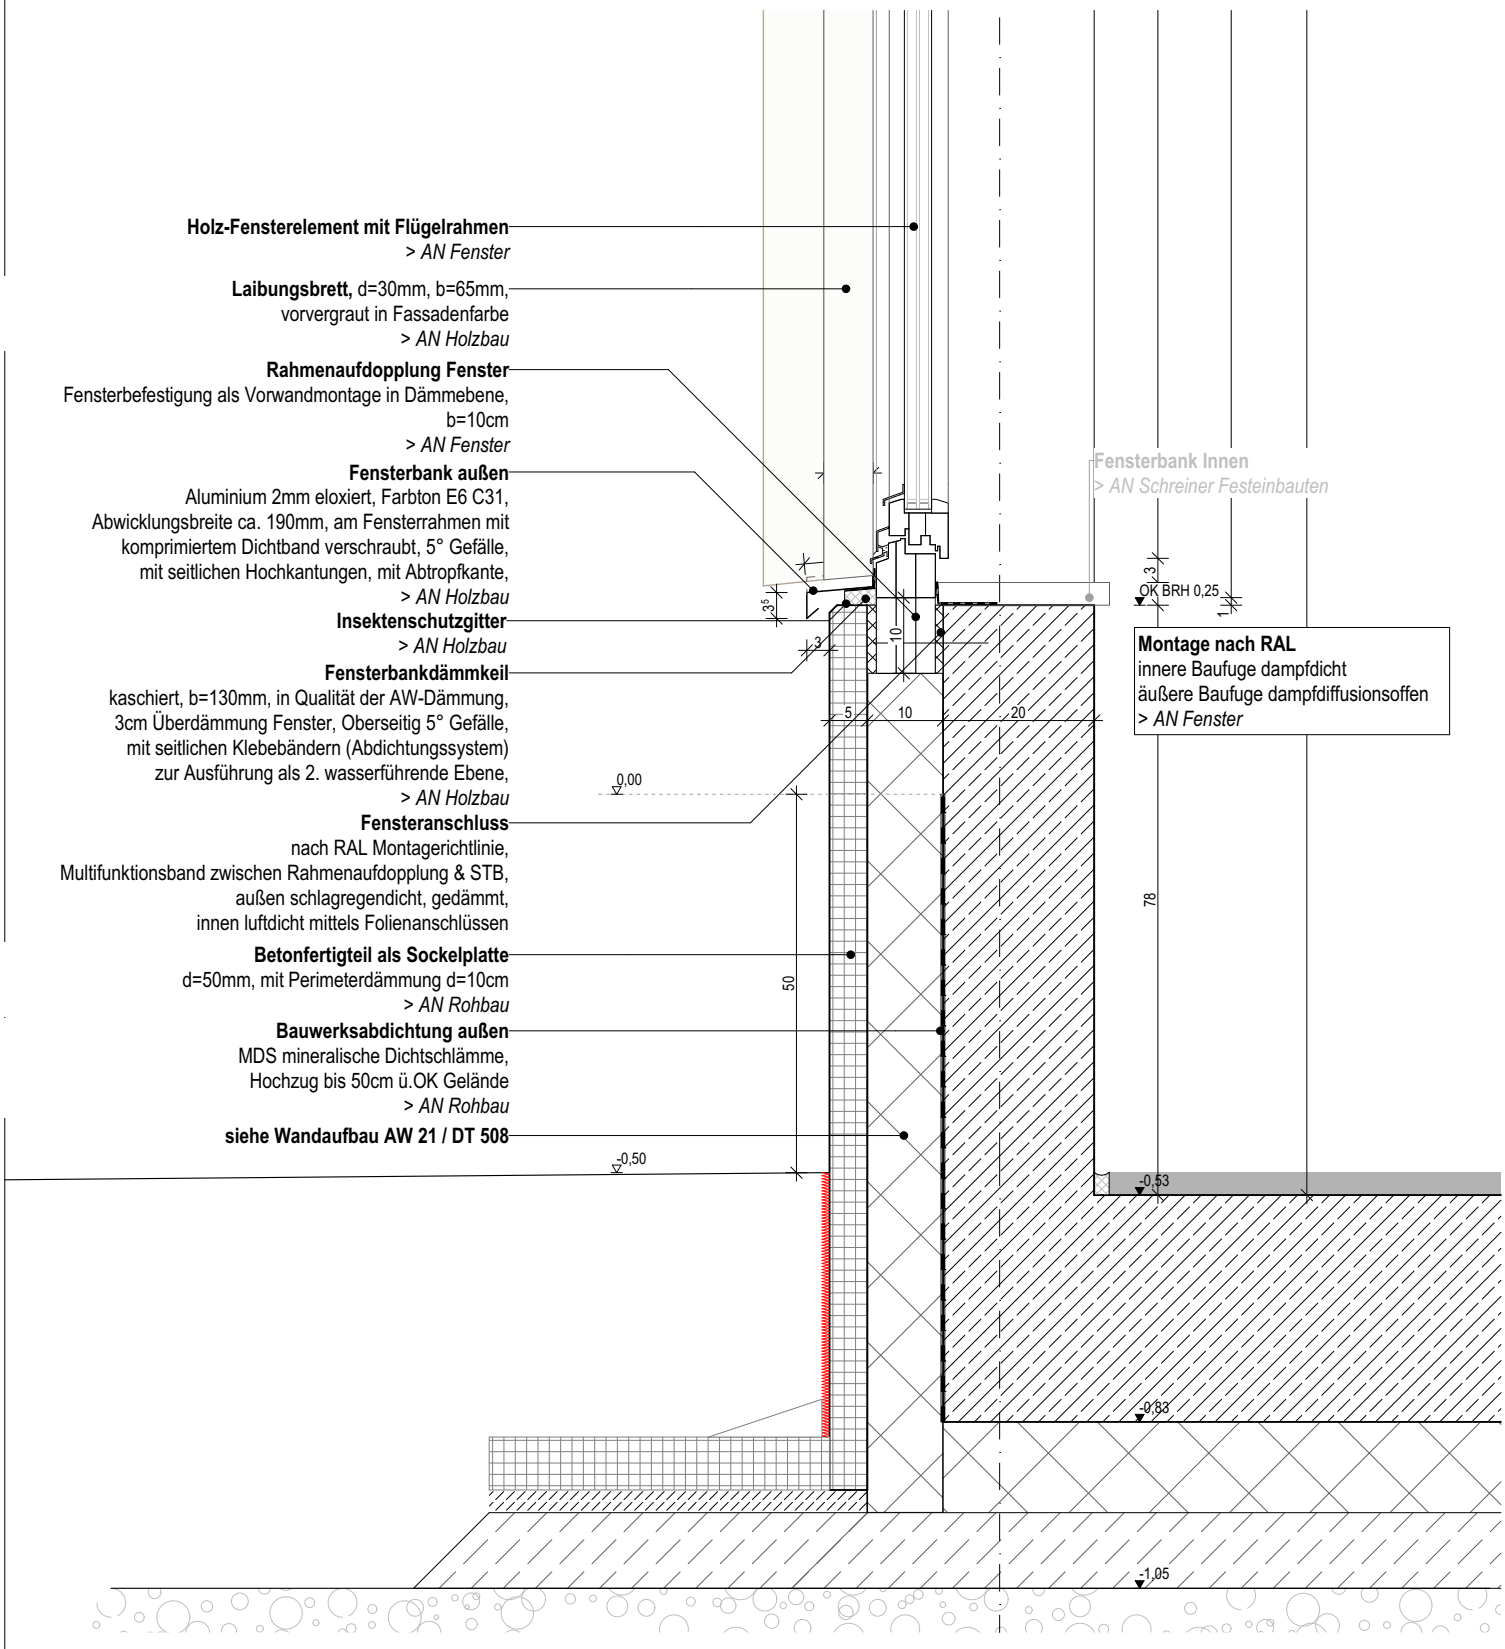

Vertikalschnitt Brüstungstyp 4 - M1:10

AW 21 - Sockel EG, Anschluss Stb. Fenster in Dämmebene

DETAIL FASSADE					
Projekt	Neubau Grund- und Mittelschule Huglfing			Maßstab	1:10
	Plannummer	Planinhalt	Index	Gezeichnet	
	HUG_ARC_5_628_DT_FA	Fensteranschluss Brüstung 4	LV-Anlage	Datum	16.11.2026
				Blattgröße	Din A4
				Projektnummer	