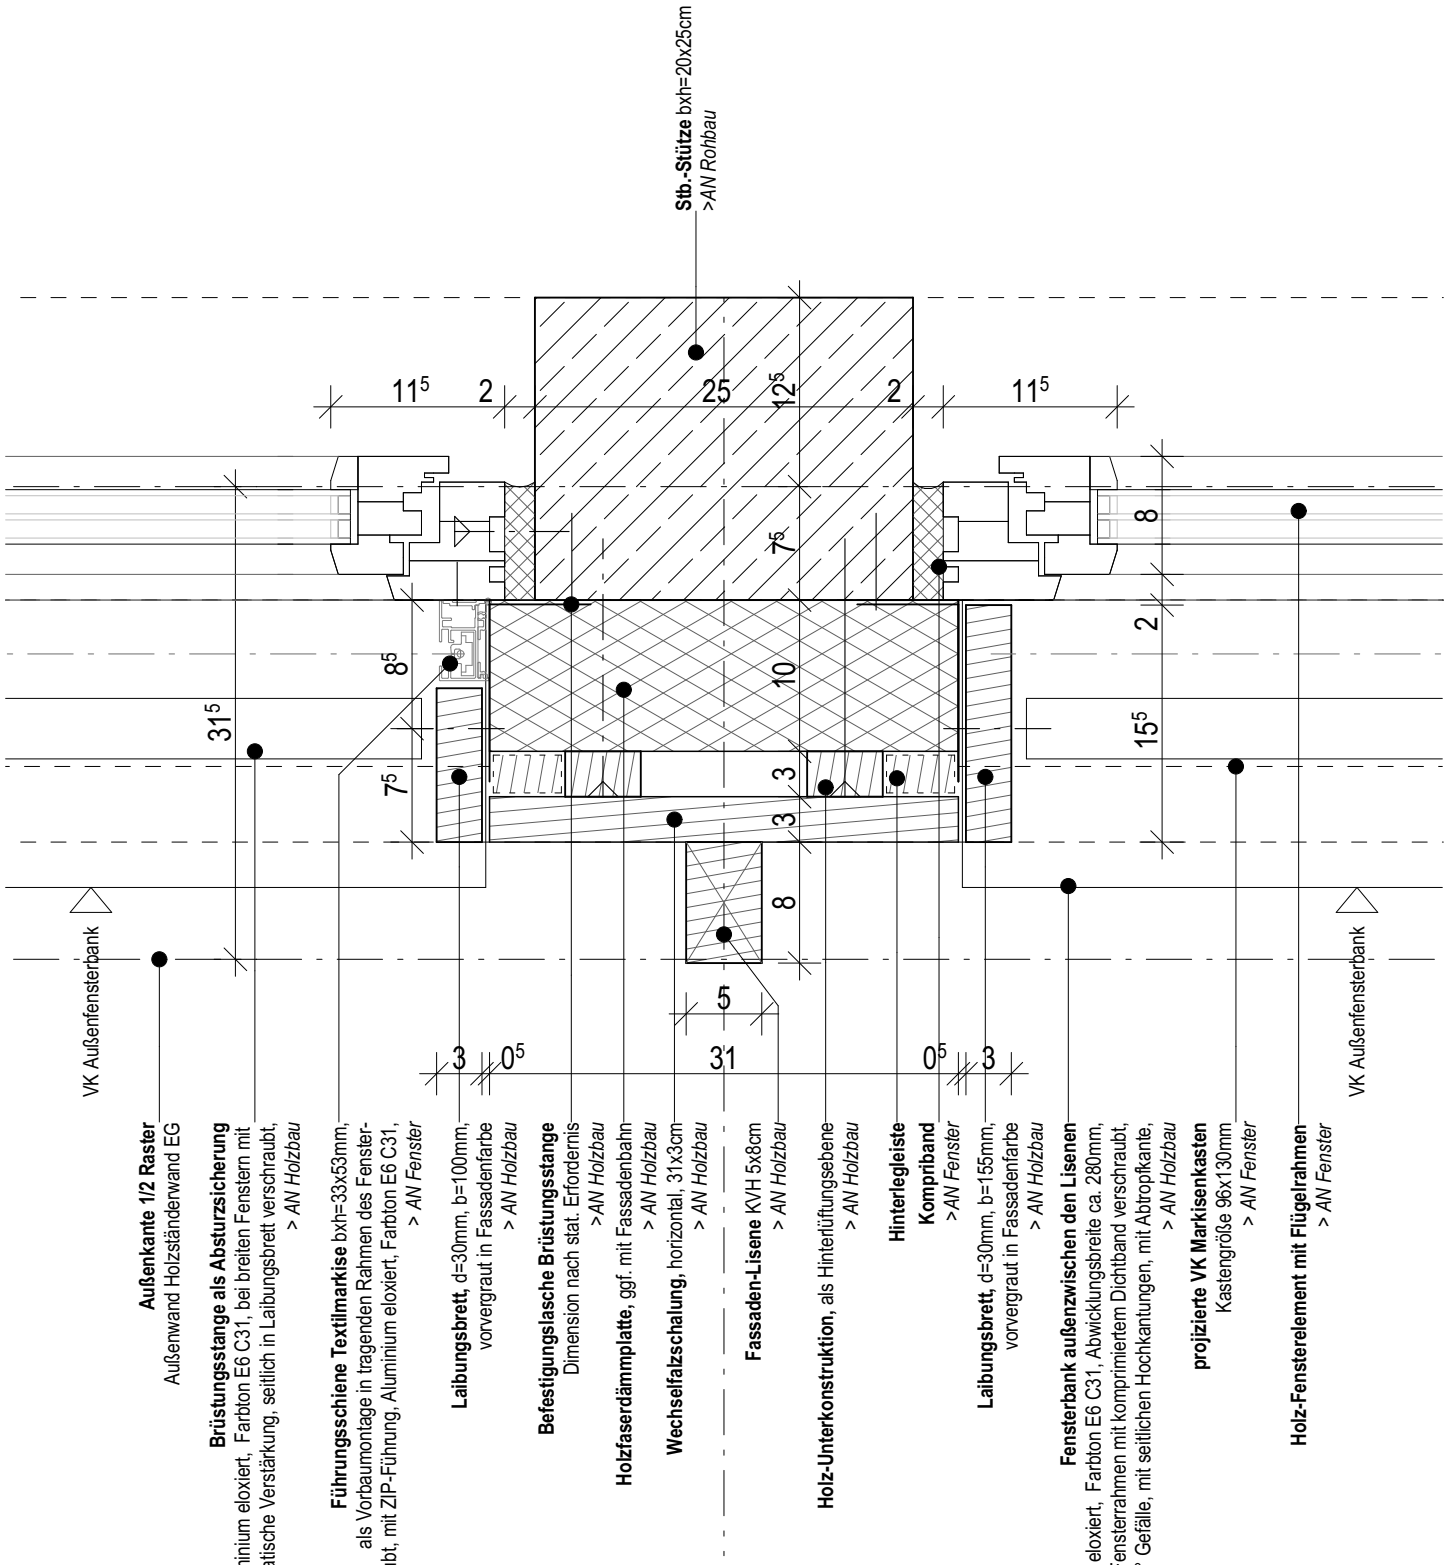

DETAIL FASSADE

Projekt	Neubau Grund- und Mittelschule Huglfing		Maßstab	1:5
	Plannummer	Planinhalt	Index	Gezeichnet
	HUG_ARC_5_629_DT_FA	Fensteranschluss Laibung Stb	LV-Anlage	Datum 16.11.2026
				Blattgröße Din A4
				Projektnummer