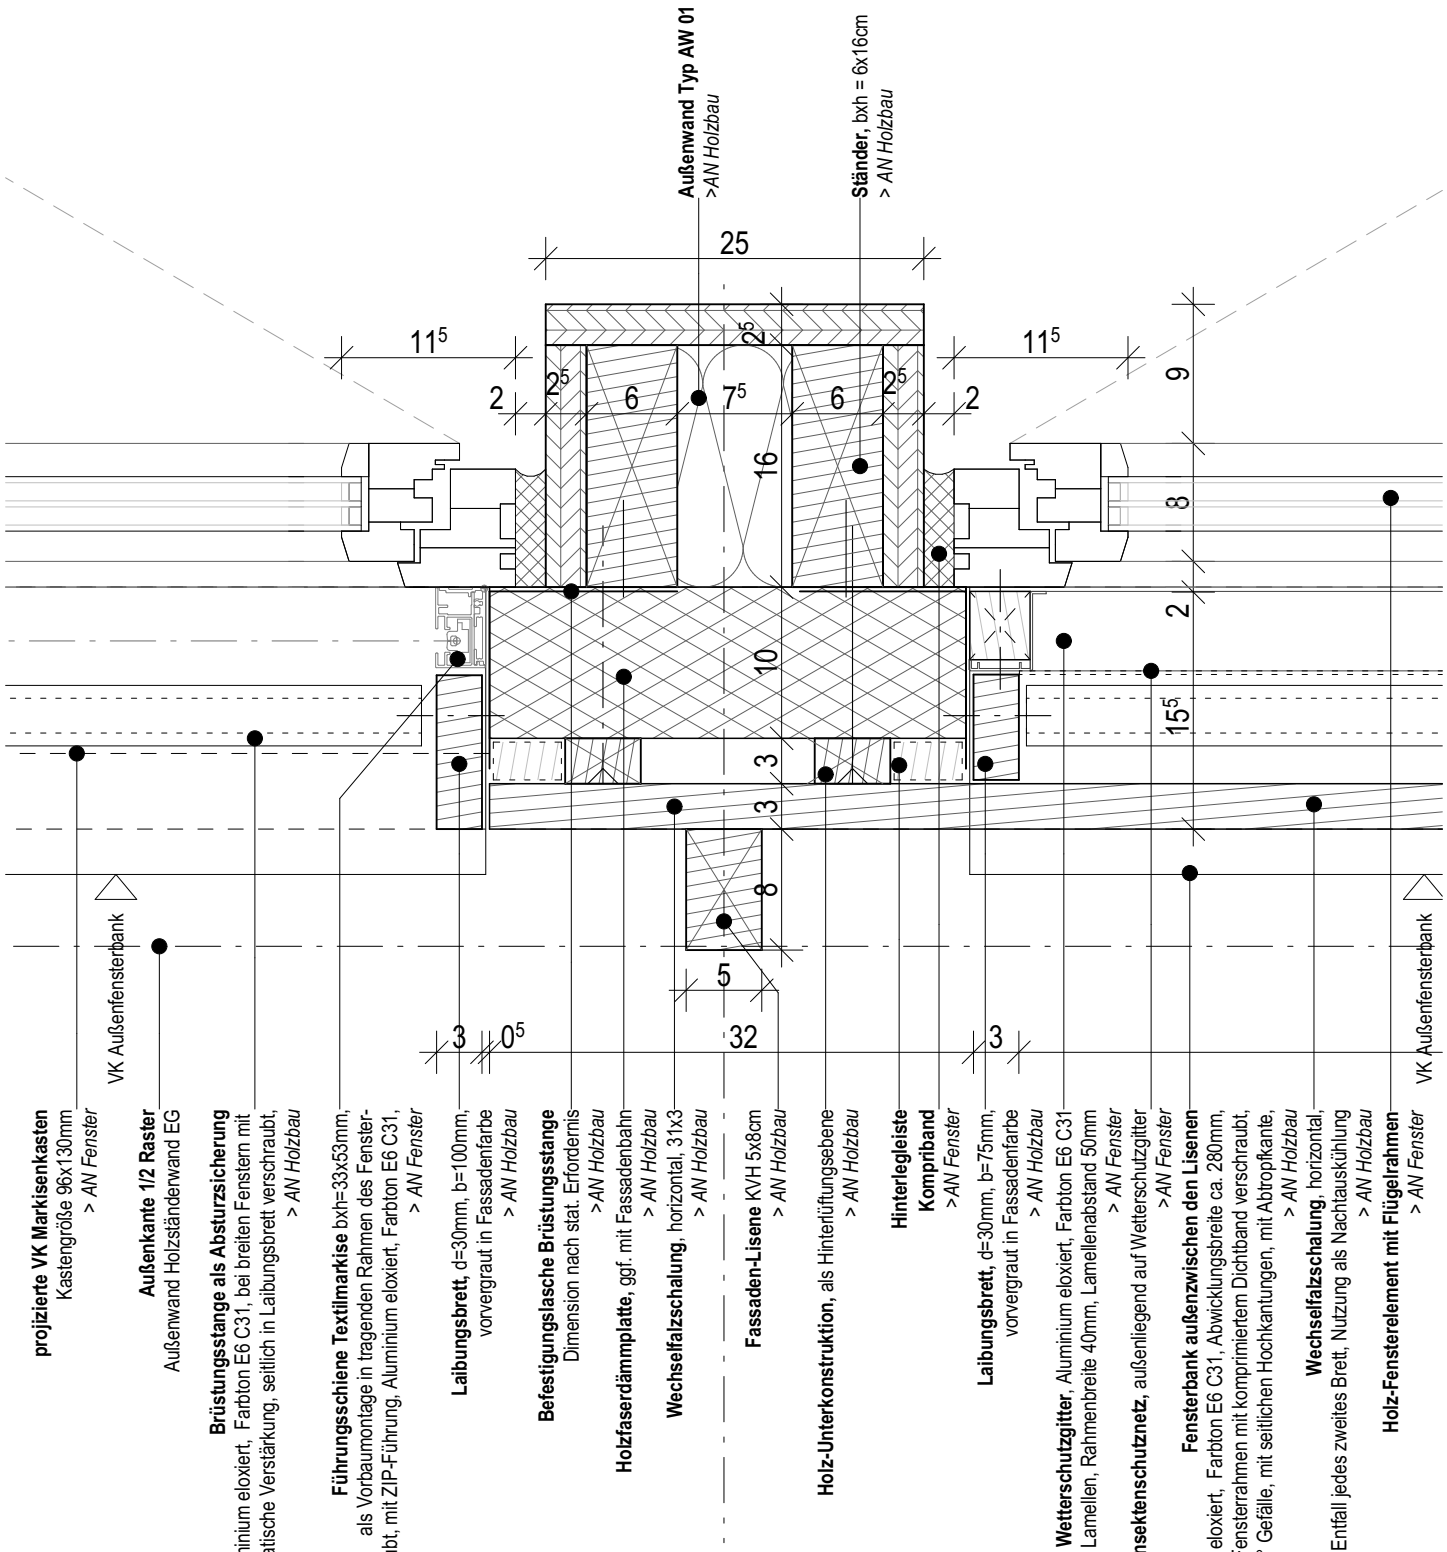

DETAIL FASSADE

Projekt	Neubau Grund- und Mittelschule Huglfing		Maßstab	1:5
	Plannummer / Planinhalt	Index	Gezeichnet	
	HUG_ARC_5_630_DT_FA / Fensteranschluss Laibung Holz	LV-Anlage	Datum	16.11.2026
			Blattgröße	Din A4
			Projektnummer	