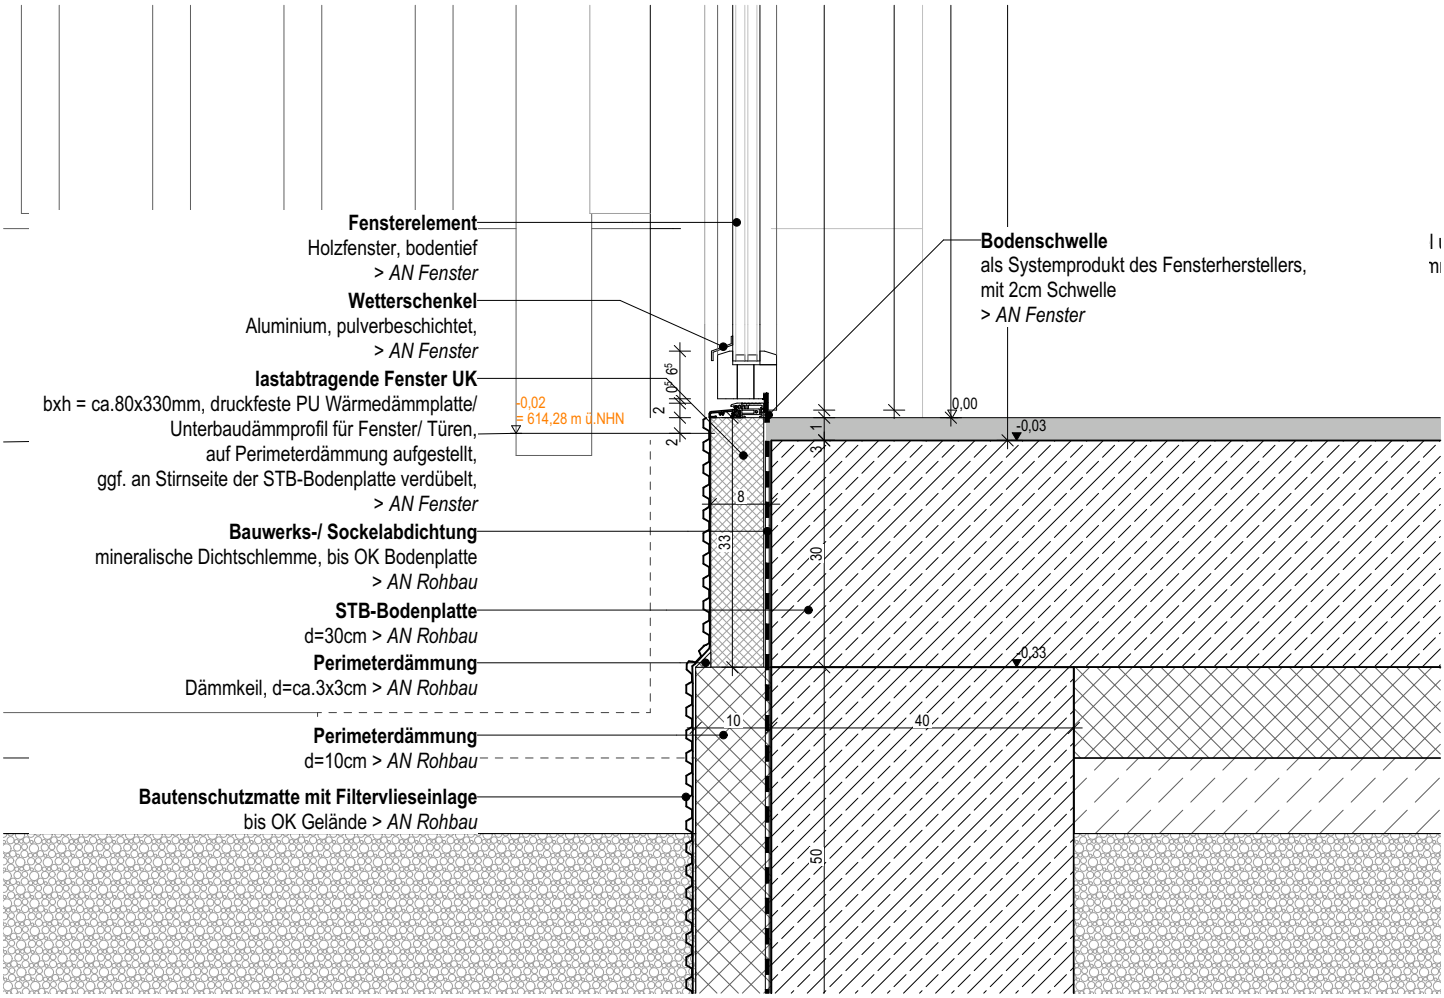

Fenstertyp 2.2B

Schwellentyp 1.3 - M1:10

Fensterprofil

DETAIL FASSADE

Projekt	Neubau Grund- und Mittelschule Huglfing			Maßstab	1:10
	Plannummer	Planinhalt	Index	Gezeichnet	
	HUG_ARC_5_633_DT_FA	Fensteranschluss Schwelle	LV-Anlage	Datum	16.11.2026
				Blattgröße	Din A4
				Projektnummer	