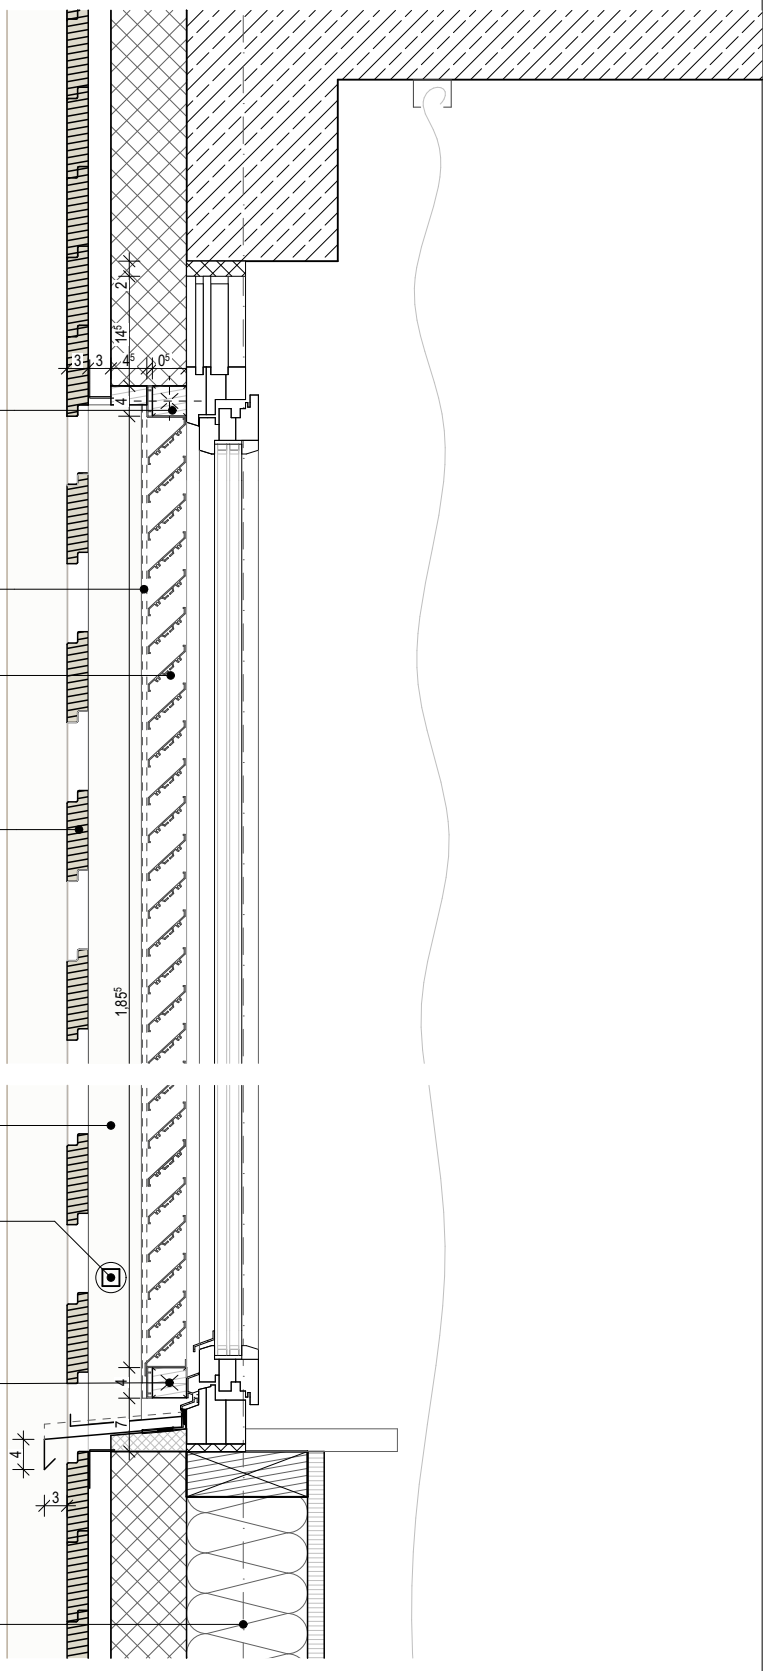


## s. DT 623

**Befestigung an Fensterrahmen**
*> AN Fenster*

**Insektenschutznetz**
außenliegend auf Wetterschutzgitter montiert
*> AN Fenster*

**Wetterschutzgitter**,
Aluminium eloxiert, mit feststehenden Lamellen
Rahmenbreite 40mm, Lamellenabstand 50mm
Farbton E6 C31
*> AN Fenster*

**Wechselfalzschalung**, horizontal,
Entfall jedes zweites Brett,
Nutzung als Nachtauskühlung
*> AN Holzbau*

**Wetterschutzgitter:**

FT 1.2 N: x 4 Stück Breite 68 cm; Höhe 185,5 cm
FT 3.1 N: x 34 Stück Breite 80 cm; Höhe 185,5 cm

**Laibungsbrett,** d=30mm, b=75mm,
vorvergraut in Fassadenfarbe
*> AN Holzbau*

**Brüstungsstange als Absturzsicherung**
Rundrohr-Holprofil, Ø 40 mm, Aluminium eloxiert,
bei breiten Fenstern mit Rechteckhohlprofil als statische
Verstärkung, seitlich in Laibungsbrett verschraubt,
Farbton E6 C31
*> AN Holzbau*

**Befestigung am seitlichen Fensterrahmen**
*> AN Fenster*

## s. DT 626

**siehe Wandaufbau AW 01**

# Vertikalschnitt Wetterschutzgitter - M1:10

| DETAIL FASSADE | | | | | |
|---|---|---|---|---|---|
| Projekt | Neubau Grund- und Mittelschule Huglfing | | | Maßstab | 1:10 |
| | Plannummer | Planinhalt | Index | Gezeichnet | |
| | HUG_ARC_5_634_DT_FA | Fenster Wetterschutzgitter | LV-Anlage | Datum | 16.11.2026 |
| | | | | Blattgröße | Din A4 |
| | | | | Projektnummer | |