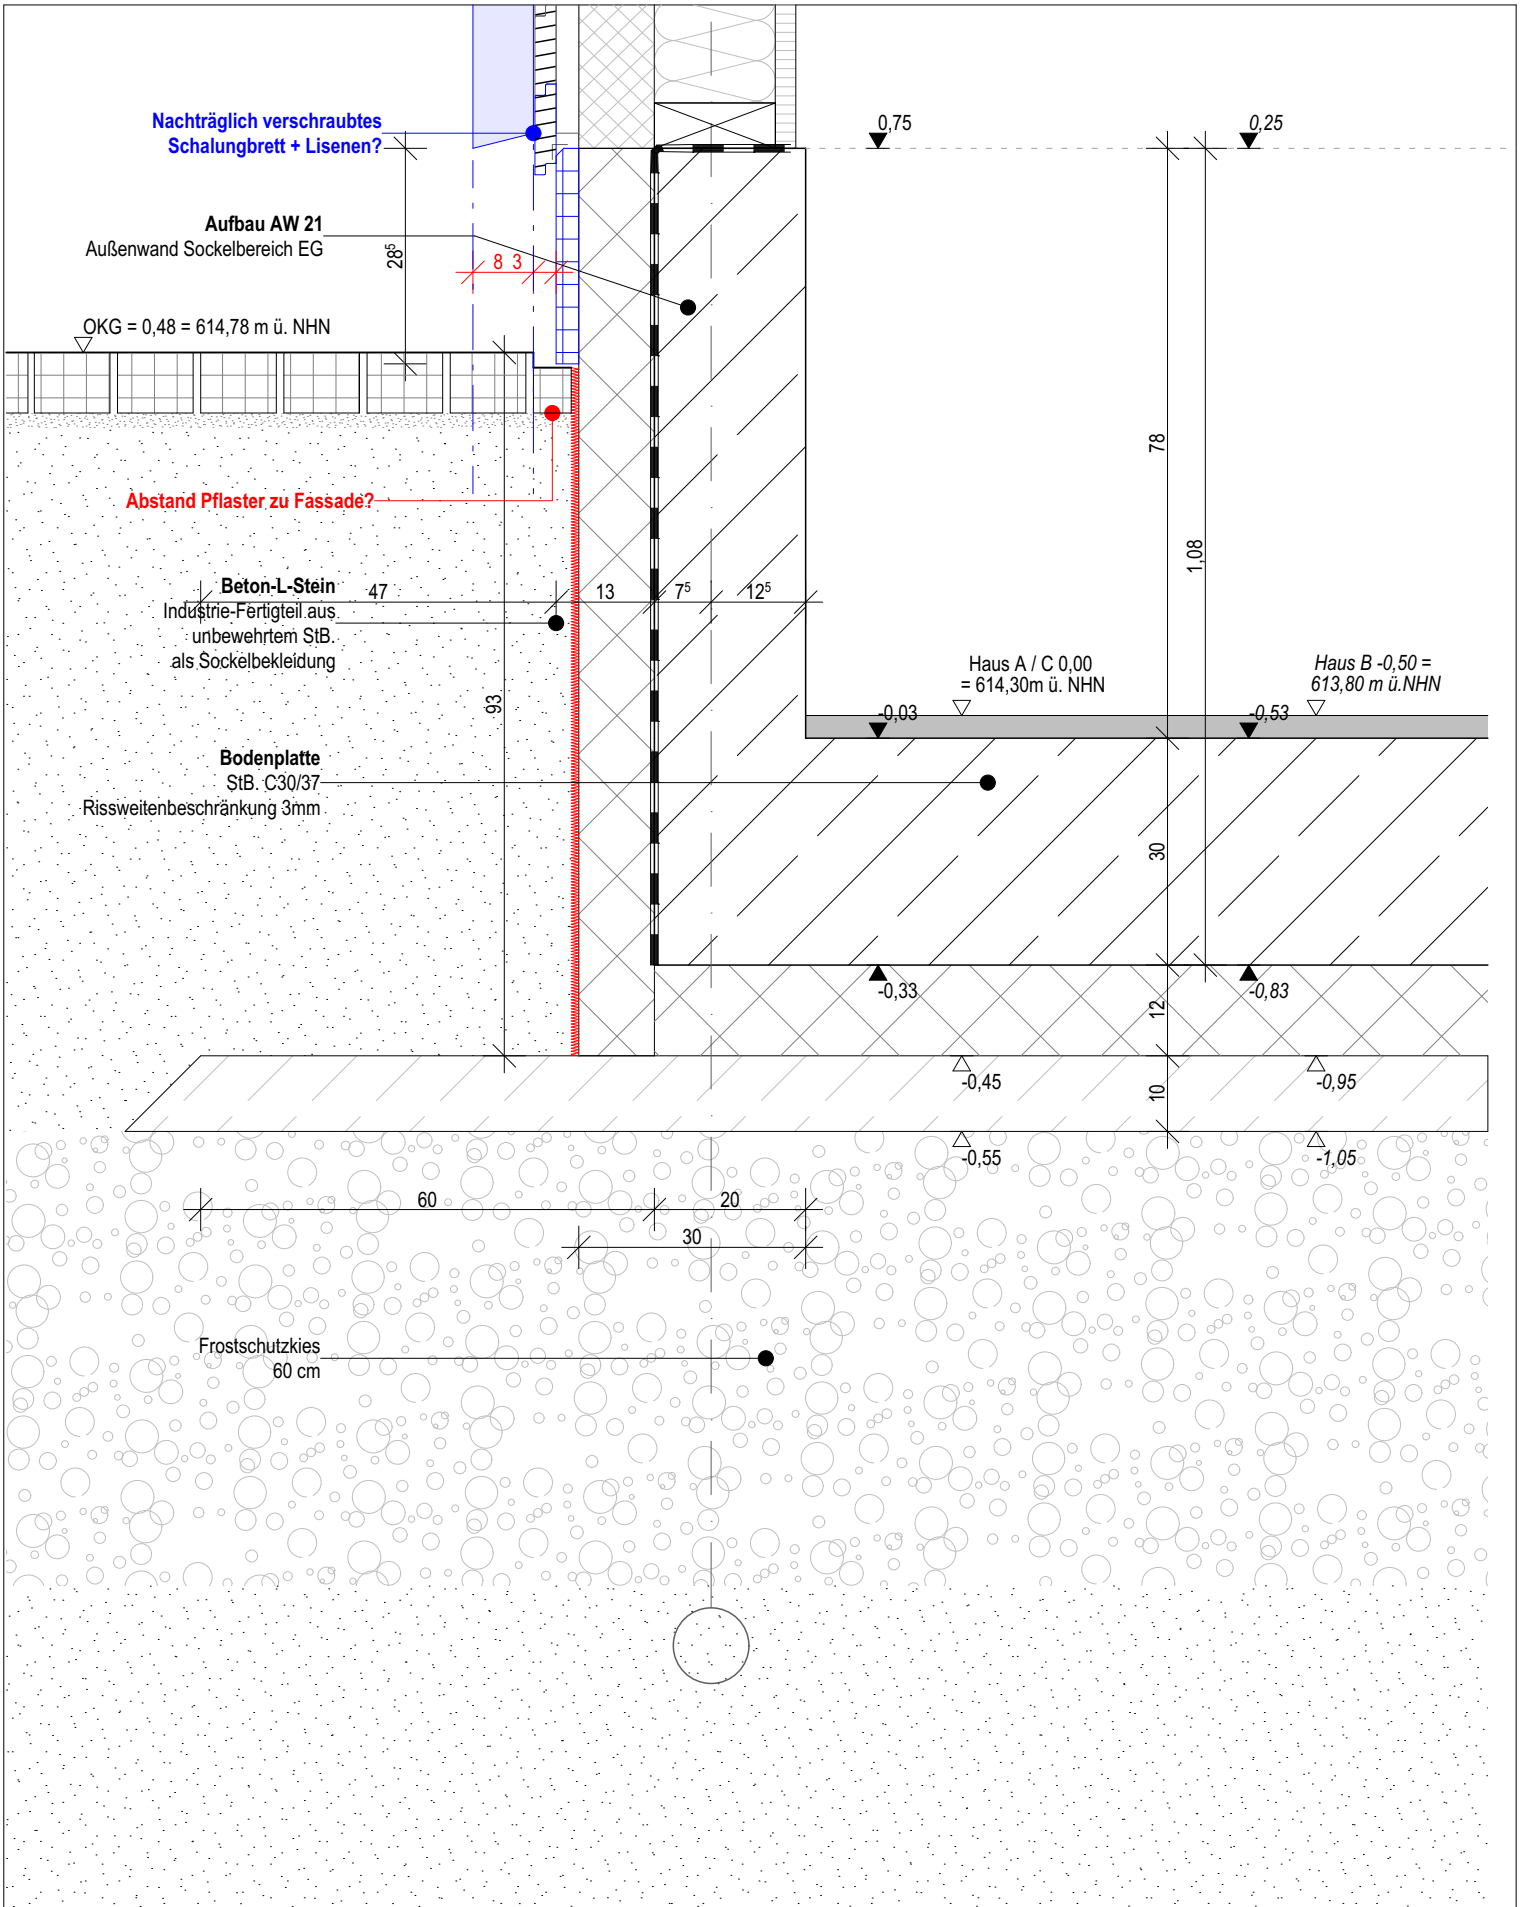

DETAIL ROHBAU

Projekt	Neubau Grund- und Mittelschule Huglfing		Maßstab	1:10
	Plannummer	Planinhalt	Index	Gezeichnet
	HUG_ARC_5_508AV2 _DT_RB_SOC	Detail Sockel 78cm V2	LV-Anlage	Datum 16.11.2026
				Blattgröße Din A4
				Projektnummer