

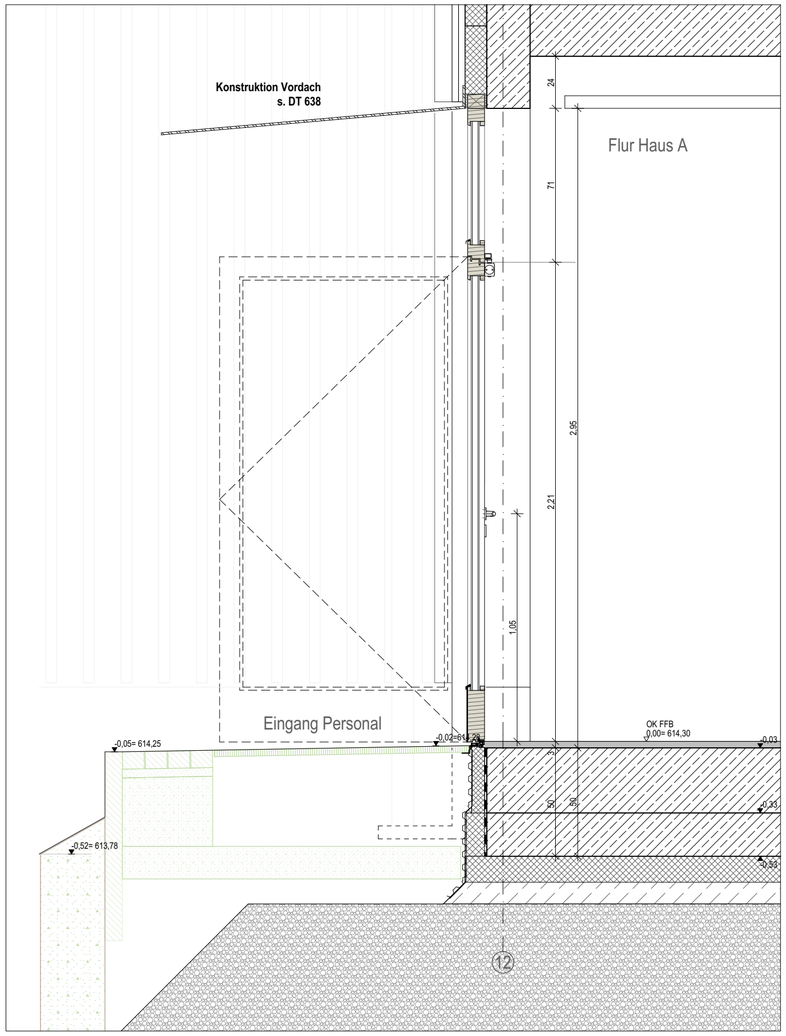

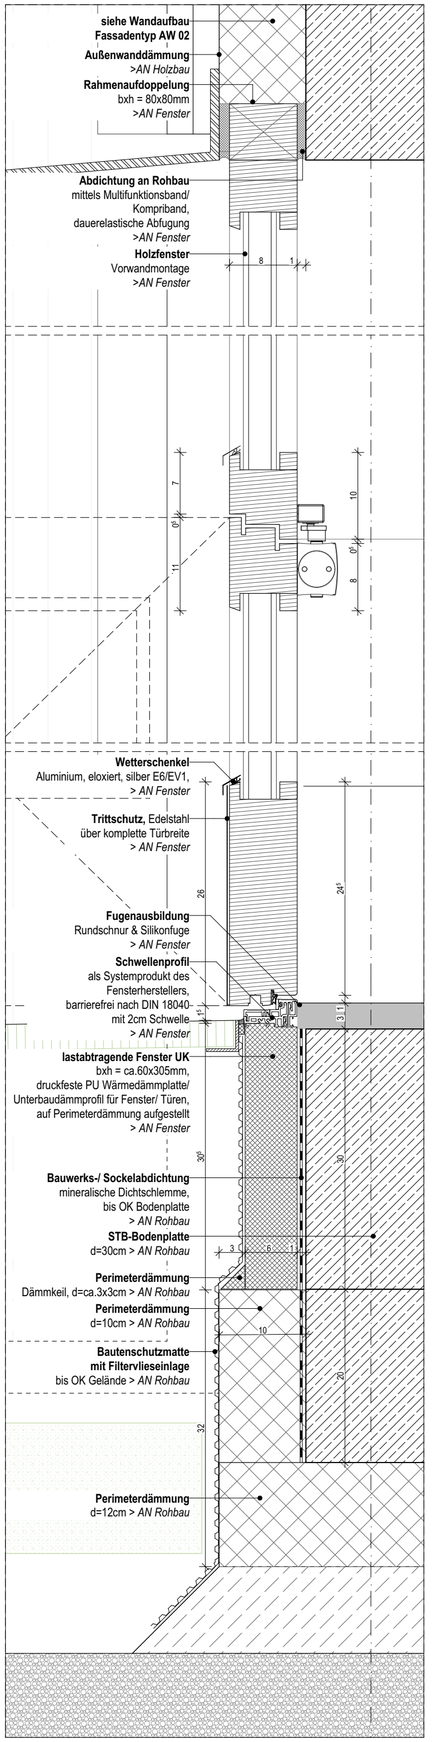

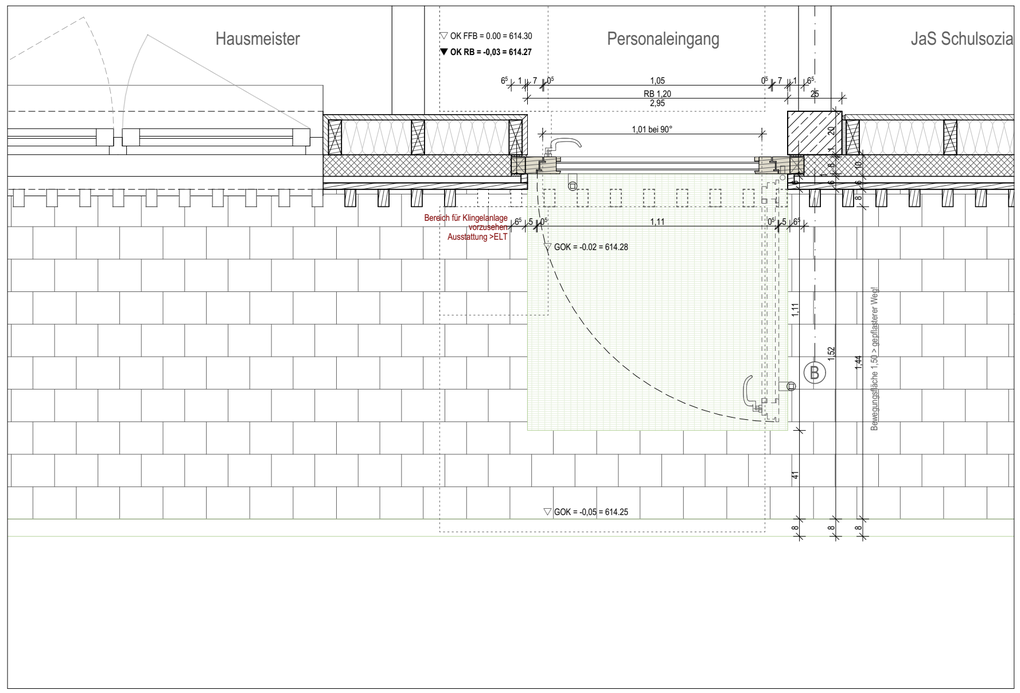

Außentür Personaleingang
- RB Öffnung 1,20 x 2,95 m
. Rahmenaußenmaß 1,32 x 2,98 m
- Holz-Glastür, Türblatt 78mm,
- 2-fach-Verglasung, U-Wert ≤ 1,50 W/m²K
- OL feststehend, 2-fach Verglasung
- kein Seitenfeld
- 2-cm Schwelle
- Rettungsweg, keine Anforderung an lichte Durchgangsbreite
- Blockzarge in Holzständer-Wand
- Beanspruchungsklasse 4 - E
- Widerstandsklasse RC2
- Panikfunktion E
- Edelstahl Beschläge: Griffstange auf BS, Drücker gekröpft auf BGS
- Drückerhöhe 1,05 m
- digitaler Schließzylinder mit Freilauffunktion
- Elektrischer Türöffner, Dauerstrom, Gleichstrom, Zeitschaltung
- Türklingel und Sprechanlage mit Video
- Trittschutzblech. Edelstahl

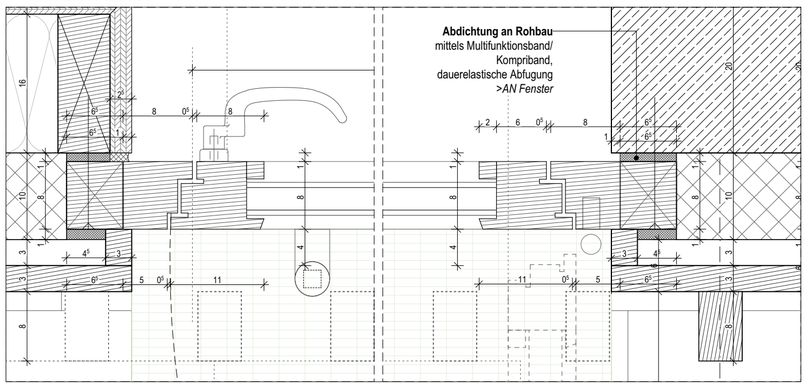

Maßstab	1:20, 1:5
Gezeichnet	
Datum	16.11.2026
Blattgröße	Din A2
Projektnummer	

DETAIL FASSADE

Projekt: Neubau Grund- und Mittelschule Hugfling

Index: LV-Anlage

Planinhalt: Außentür Personaleingang

Plannummer: HUG_ARC_5_613_DT_FA