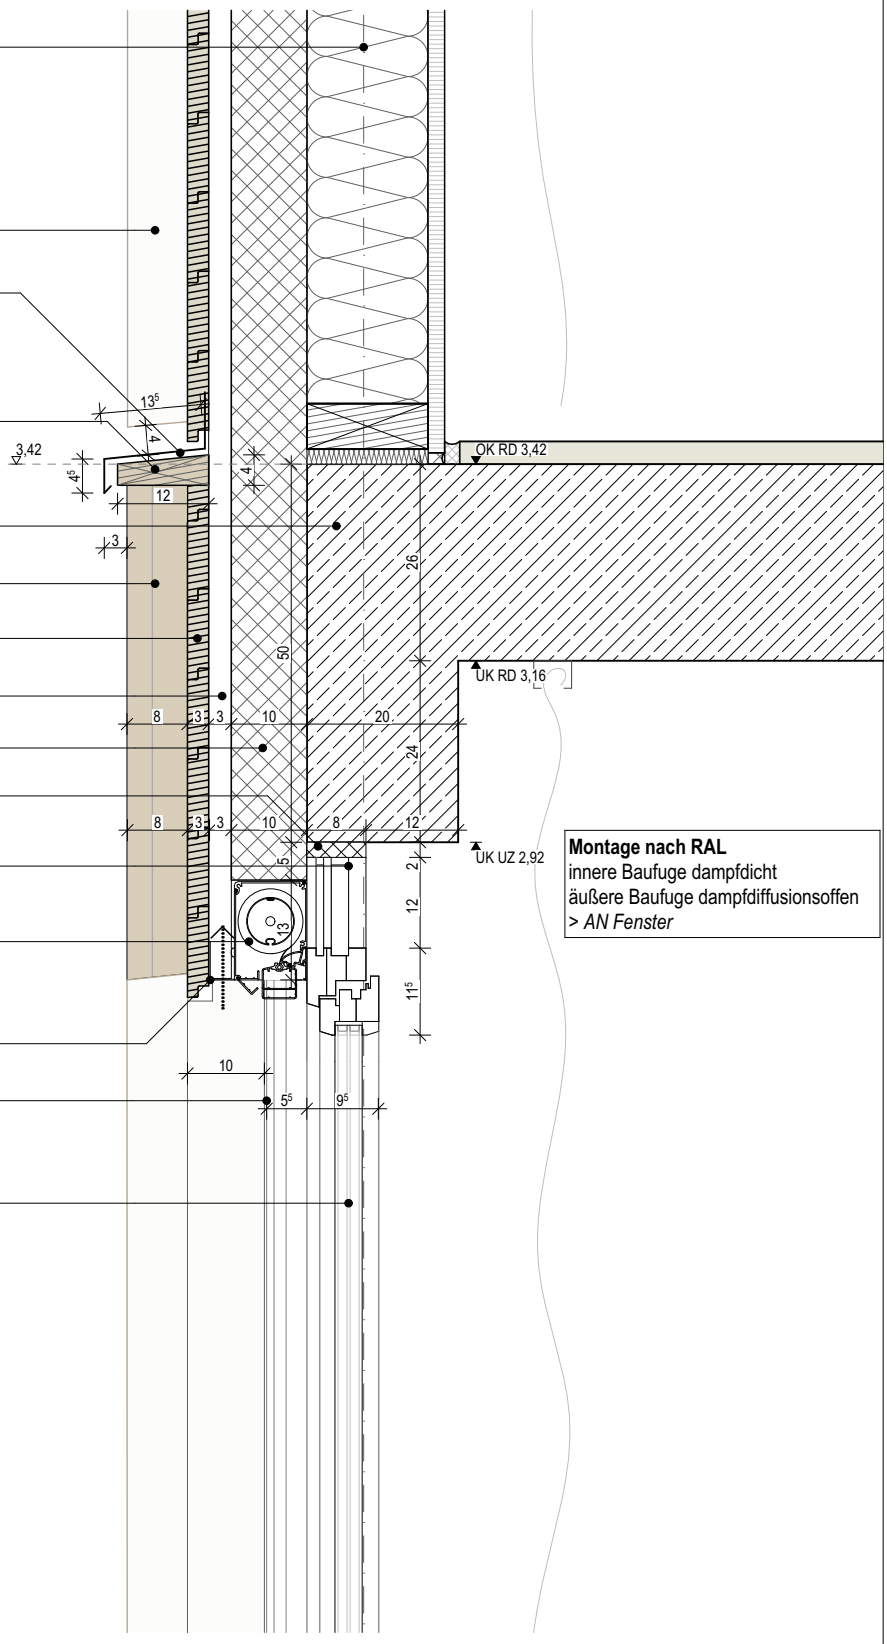

siehe Wandaufbau AW 01

Fassaden-Lisene KVH 5x8cm
> *AN Holzbau*

Gesimsblech Aluminium eloxiert, Farbton E6 C31,
mit 5°Gefälle, 3-fach gekantet,
Abwicklungsbreite ca. 280mm,
in Hinterlüftungsebene verschraubt
> *AN Holzbau*

Gesims Unterkonstruktion KVH 4x12cm,
mit oberseitigem 5° Gefälle,
an vertikaler Holz-UK & Lisenen befestigt,
> *AN Holzbau*

Stahlbeton-Unterzug bxh = 20x50cm
> *AN Rohbau*

Fassaden-Lisene KVH 5x8cm
> *AN Holzbau*

Wechselfalzschalung, horizontal
> *AN Holzbau*

Holz-Unterkonstruktion, als Hinterlüftungsebene
> *AN Holzbau*

Holzfaserdämmplatte, ggf. mit Fassadenbahn
> *AN Holzbau*

Abdichtung an Rohbau
mittels Multifunktionsband/ Kompriband,
dauerelastische Abfugung >*AN Fenster*

Rahmenverlängerung Fenster
78x120mm, Überdämmung min 50mm
> *AN Fenster*

Sonnenschutz
Markisenkasten mit ZIP-Führung mit Textilscreen als
Linksroller, Kastengröße 96x130mm, Aluminium eloxiert,
Farbton E6 C31, > *AN Fenster*

Insektenschutzgitter
> *AN Holzbau*

Führungsschiene Textilmarkise bxh=33x53mm,
als Vorbaumontage in tragenden Rahmen des Fenster-
elementes verschraubt, mit ZIP-Führung, Aluminium eloxiert,
Farbton E6 C31, > *AN Fenster*

Holz-Fensterelement mit Flügelrahmen
> *AN Fenster*

Montage nach RAL
innere Baufuge dampfdicht
äußere Baufuge dampfdiffusionsoffen
> *AN Fenster*

Senkrechtmarkise
elektrisch mit Schienenführung

FT 2.1:	x 37 Stück	Anlagenbreite 176,5 cm; Anlagenhöhe 208 cm
FT 2.1B:	x 3 Stück	Anlagenbreite 176,5 cm; Anlagenhöhe 258 cm
FT 2.2:	x 8 Stück	Anlagenbreite 184 cm; Anlagenhöhe 208 cm
FT 3.1N:	x 34 Stück	Anlagenbreite 192 cm; Anlagenhöhe 208 cm
FT 3.1/S:	x 38 Stück	Anlagenbreite 281,5 cm; Anlagenhöhe 208 cm
FT 3.1B:	x 2 Stück	Anlagenbreite 281,5 cm; Anlagenhöhe 258 cm
FT 3.2:	x 14 Stück	Anlagenbreite 289 cm; Anlagenhöhe 208 cm

bei Anlagenbreite >250cm, zusätzliche mittige
Befestigung des Rollokastens notwendig

Vertikalschnitt Sturztyp 1 - M1:10
mit Sonnenschutz

DETAIL FASSADE

Projekt	Neubau Grund- und Mittelschule Huglfing			Maßstab	1:10
	Plannummer	Planinhalt	Index	Gezeichnet	
	HUG_ARC_5_622_DT_FA	Fensteranschluss Sturz 1	LV-Anlage	Datum	16.11.2026
				Blattgröße	Din A4
				Projektnummer	