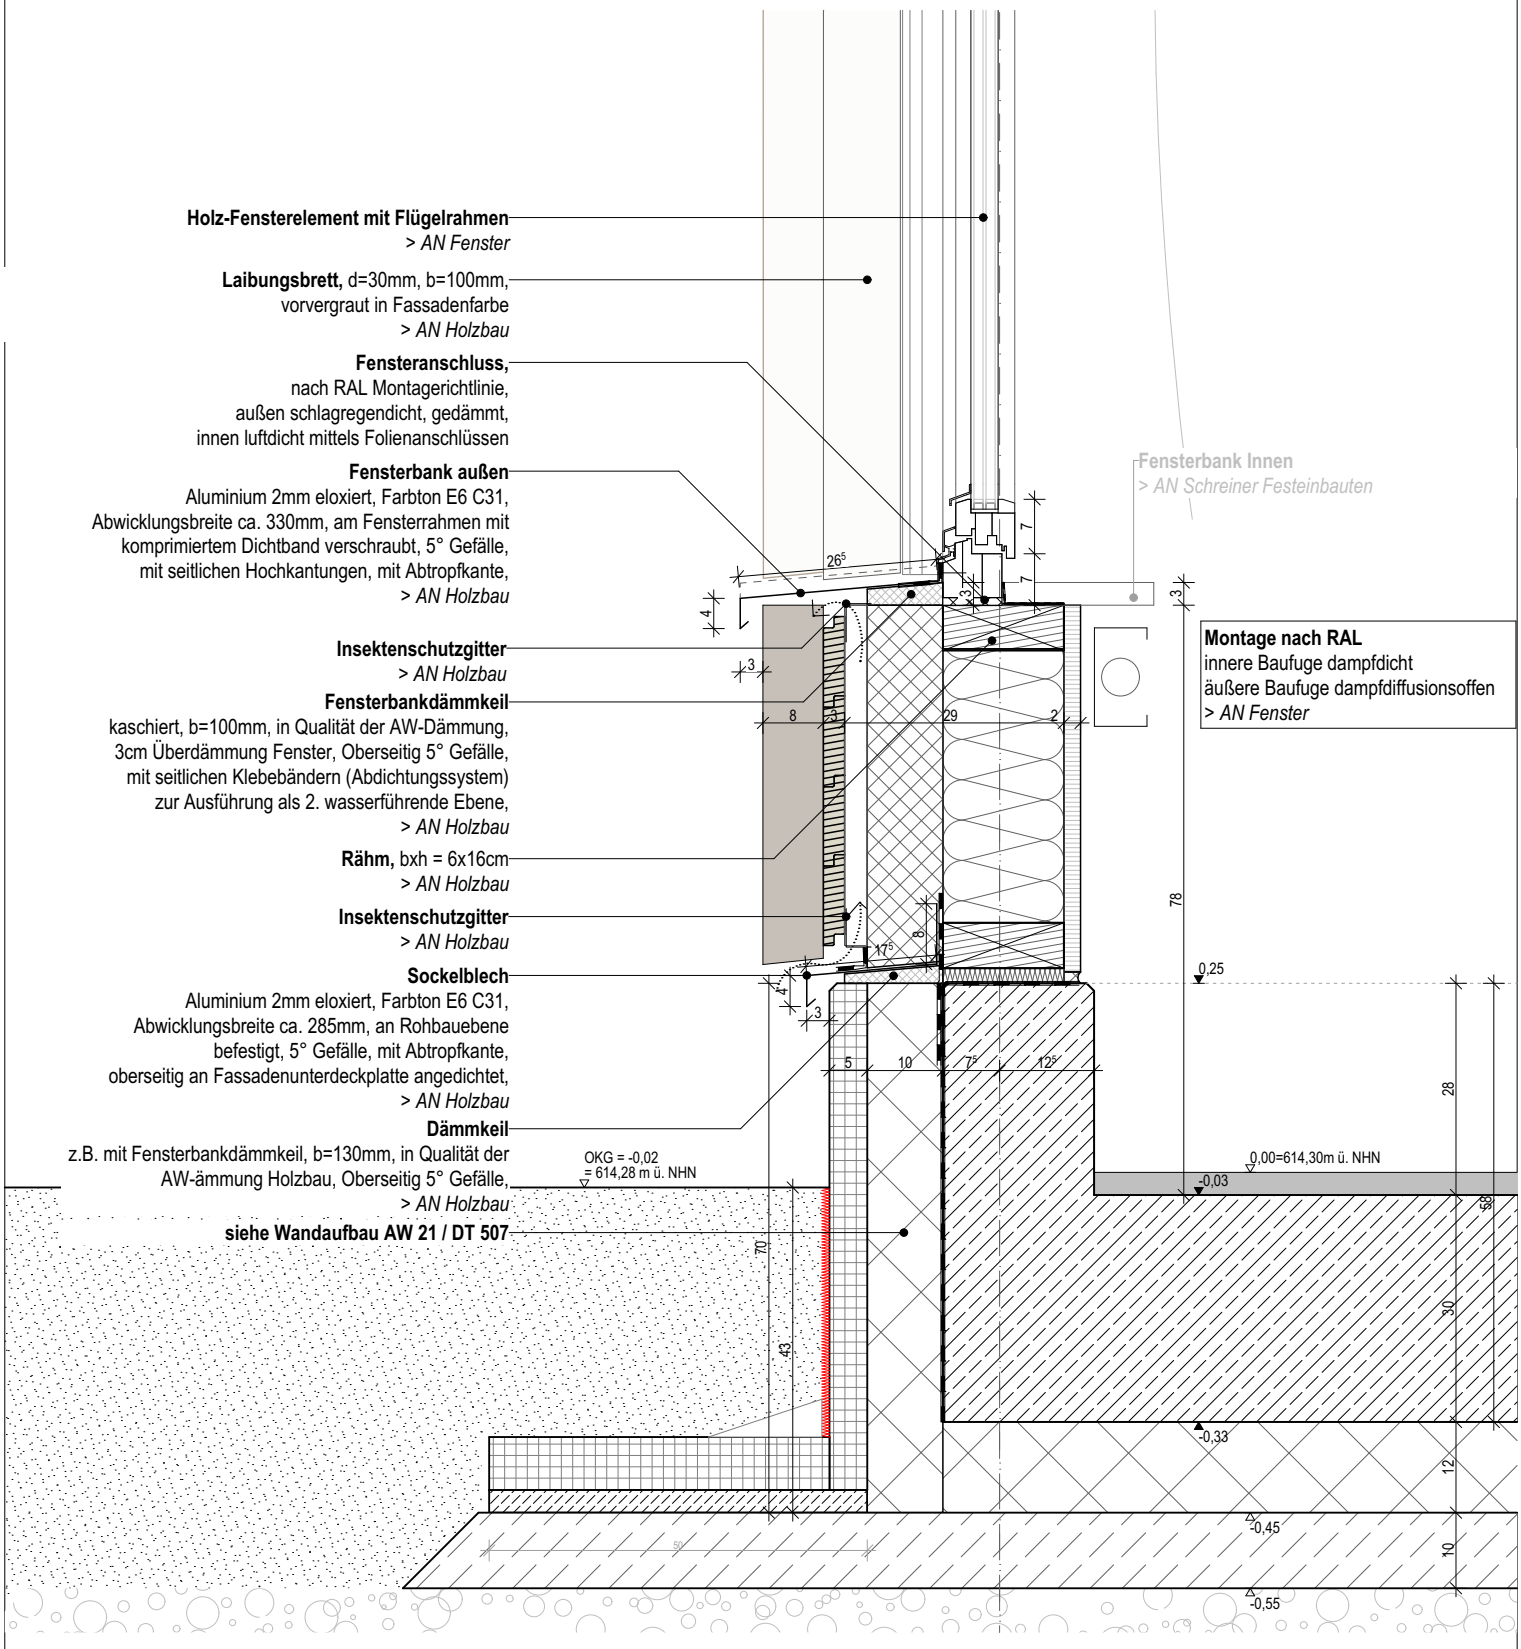

Vertikalschnitt Brüstungstyp 1 - M1:10

AW01 - EG, ohne Geländerstab, Anschluss Holzbau

DETAIL FASSADE					
Projekt	Neubau Grund- und Mittelschule Huglfing			Maßstab	1:10
	Plannummer	Planinhalt	Index	Gezeichnet	
	HUG_ARC_5_625_DT_FA	Fensteranschluss Brüstung 1	LV-Anlage	Datum	16.11.2026
				Blattgröße	Din A4
				Projektnummer	