



Phase 1 - 08/2026

Ausgangszustand
Abbruch Bestand Sportplatz
Verlegung Container
Herstellen FW-Zufahrt

Bauphasen					
Projekt	Neubau Grund- und Mittelschule Huglfing				Maßstab
	Plannummer	Planinhalt	Index	VAZ01	1:1000
	HUG_ARC_5_025_LP_BP	Bauphase 1		Gezeichnet	EH, ML
				Datum	03.06.2026
				Blattgröße	Din A4
				Projektnummer	M050

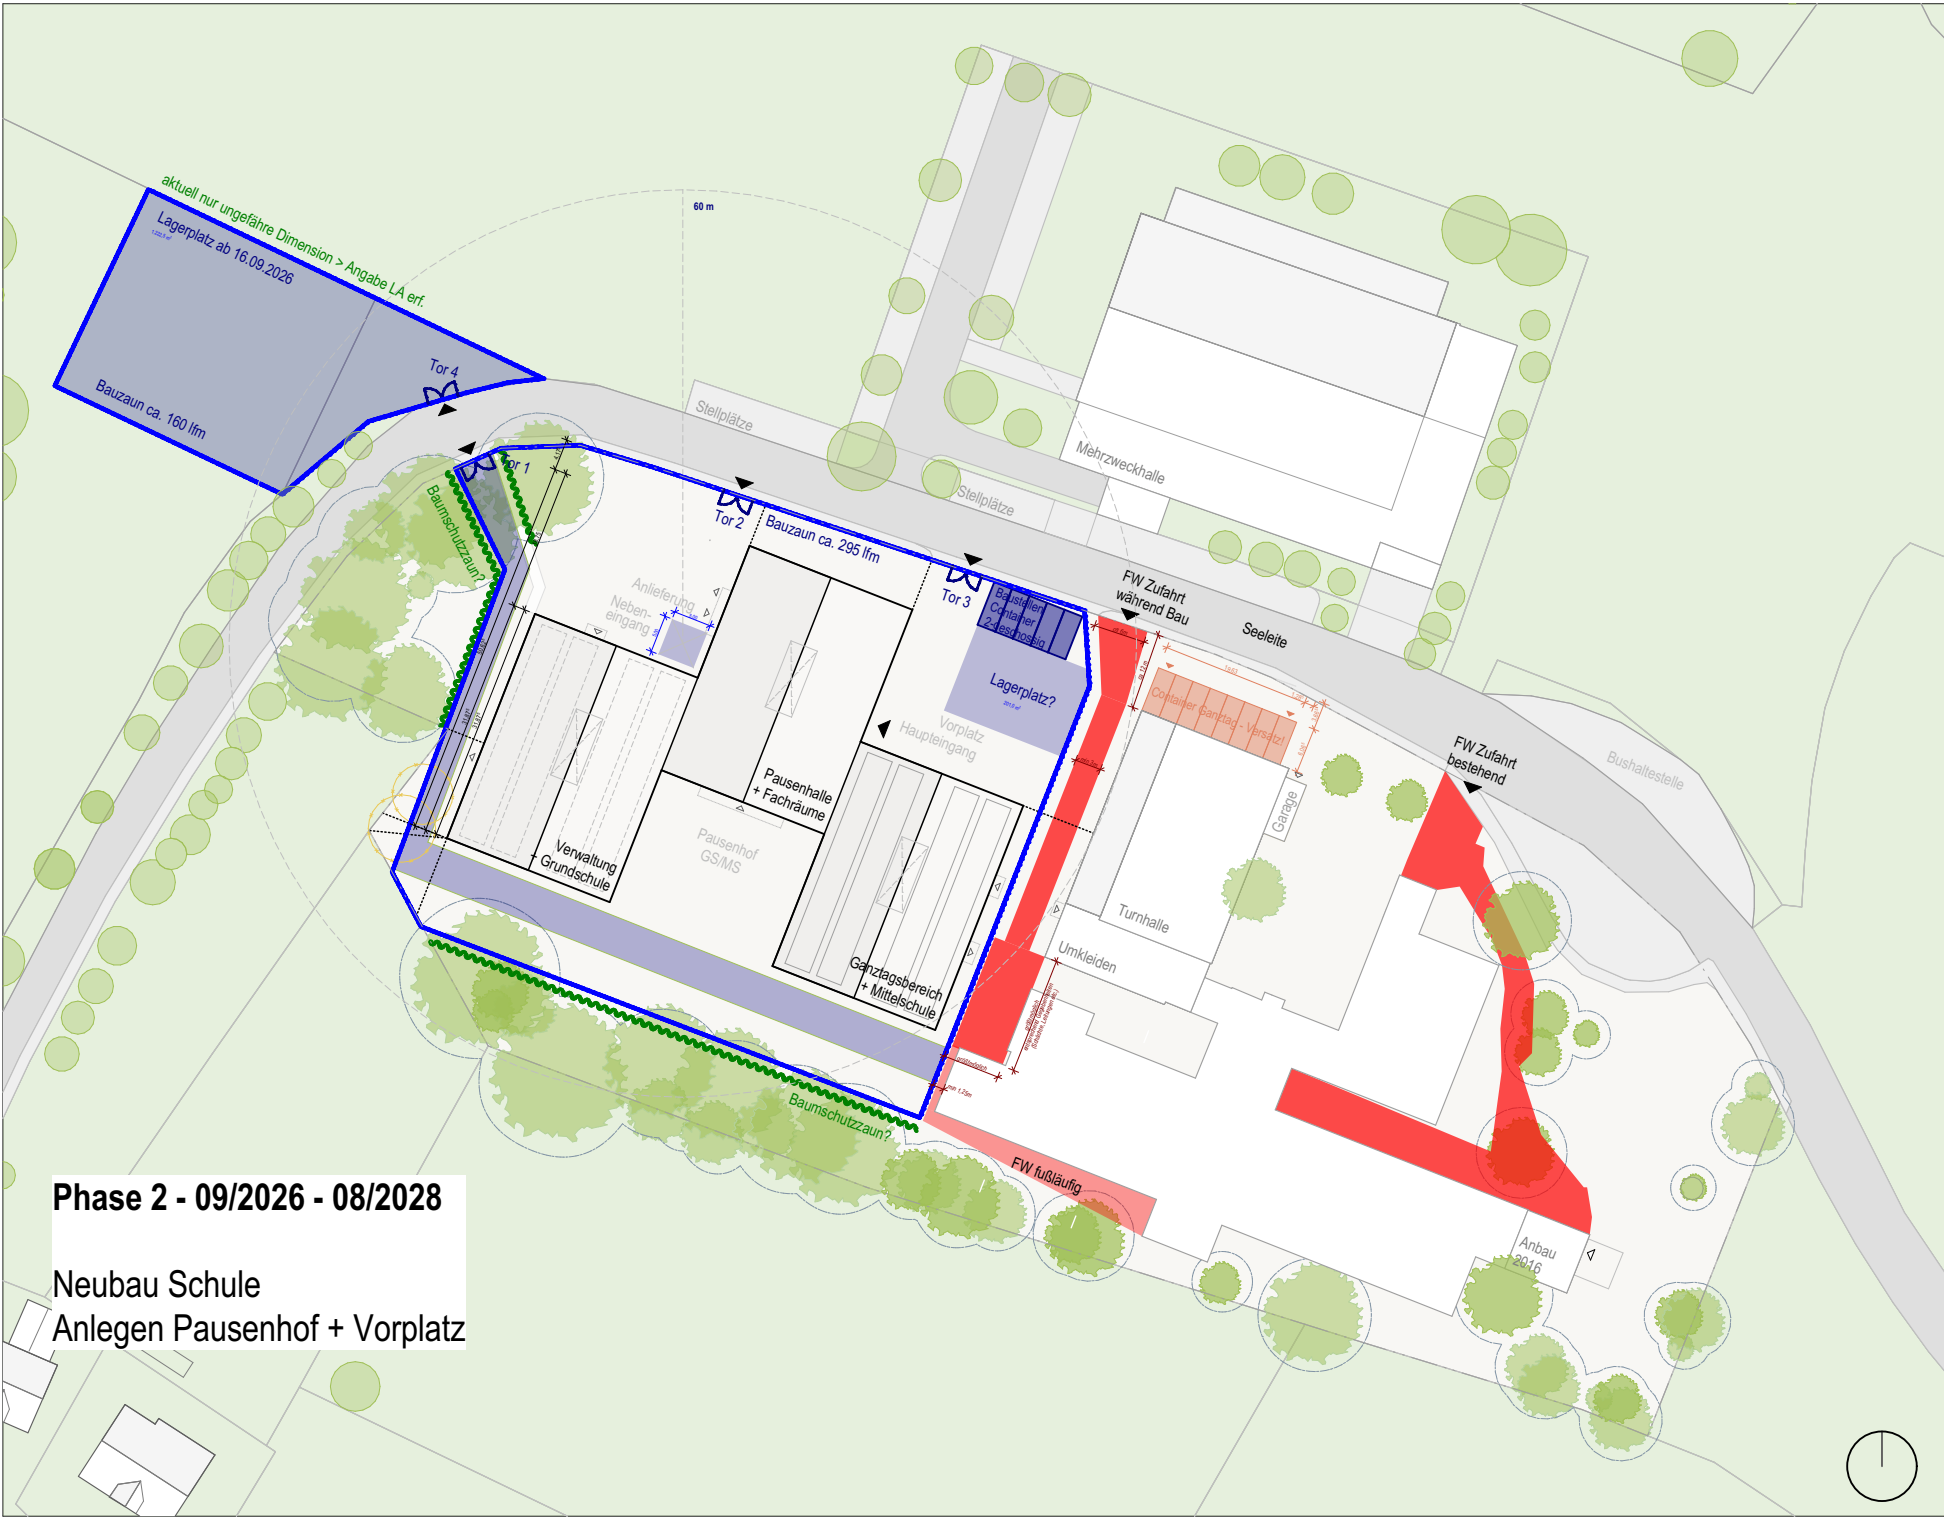


Bauphasen						
Projekt	Neubau Grund- und Mittelschule Hugfing				Maßstab	1:1000
Plannummer	Bauphase 2			Index	VAZ01	Gezeichnet
HUG_ARC_5_025_LP_BP					Datum	03.06.2026
					Blattgröße	Din A4
				Projektnummer		

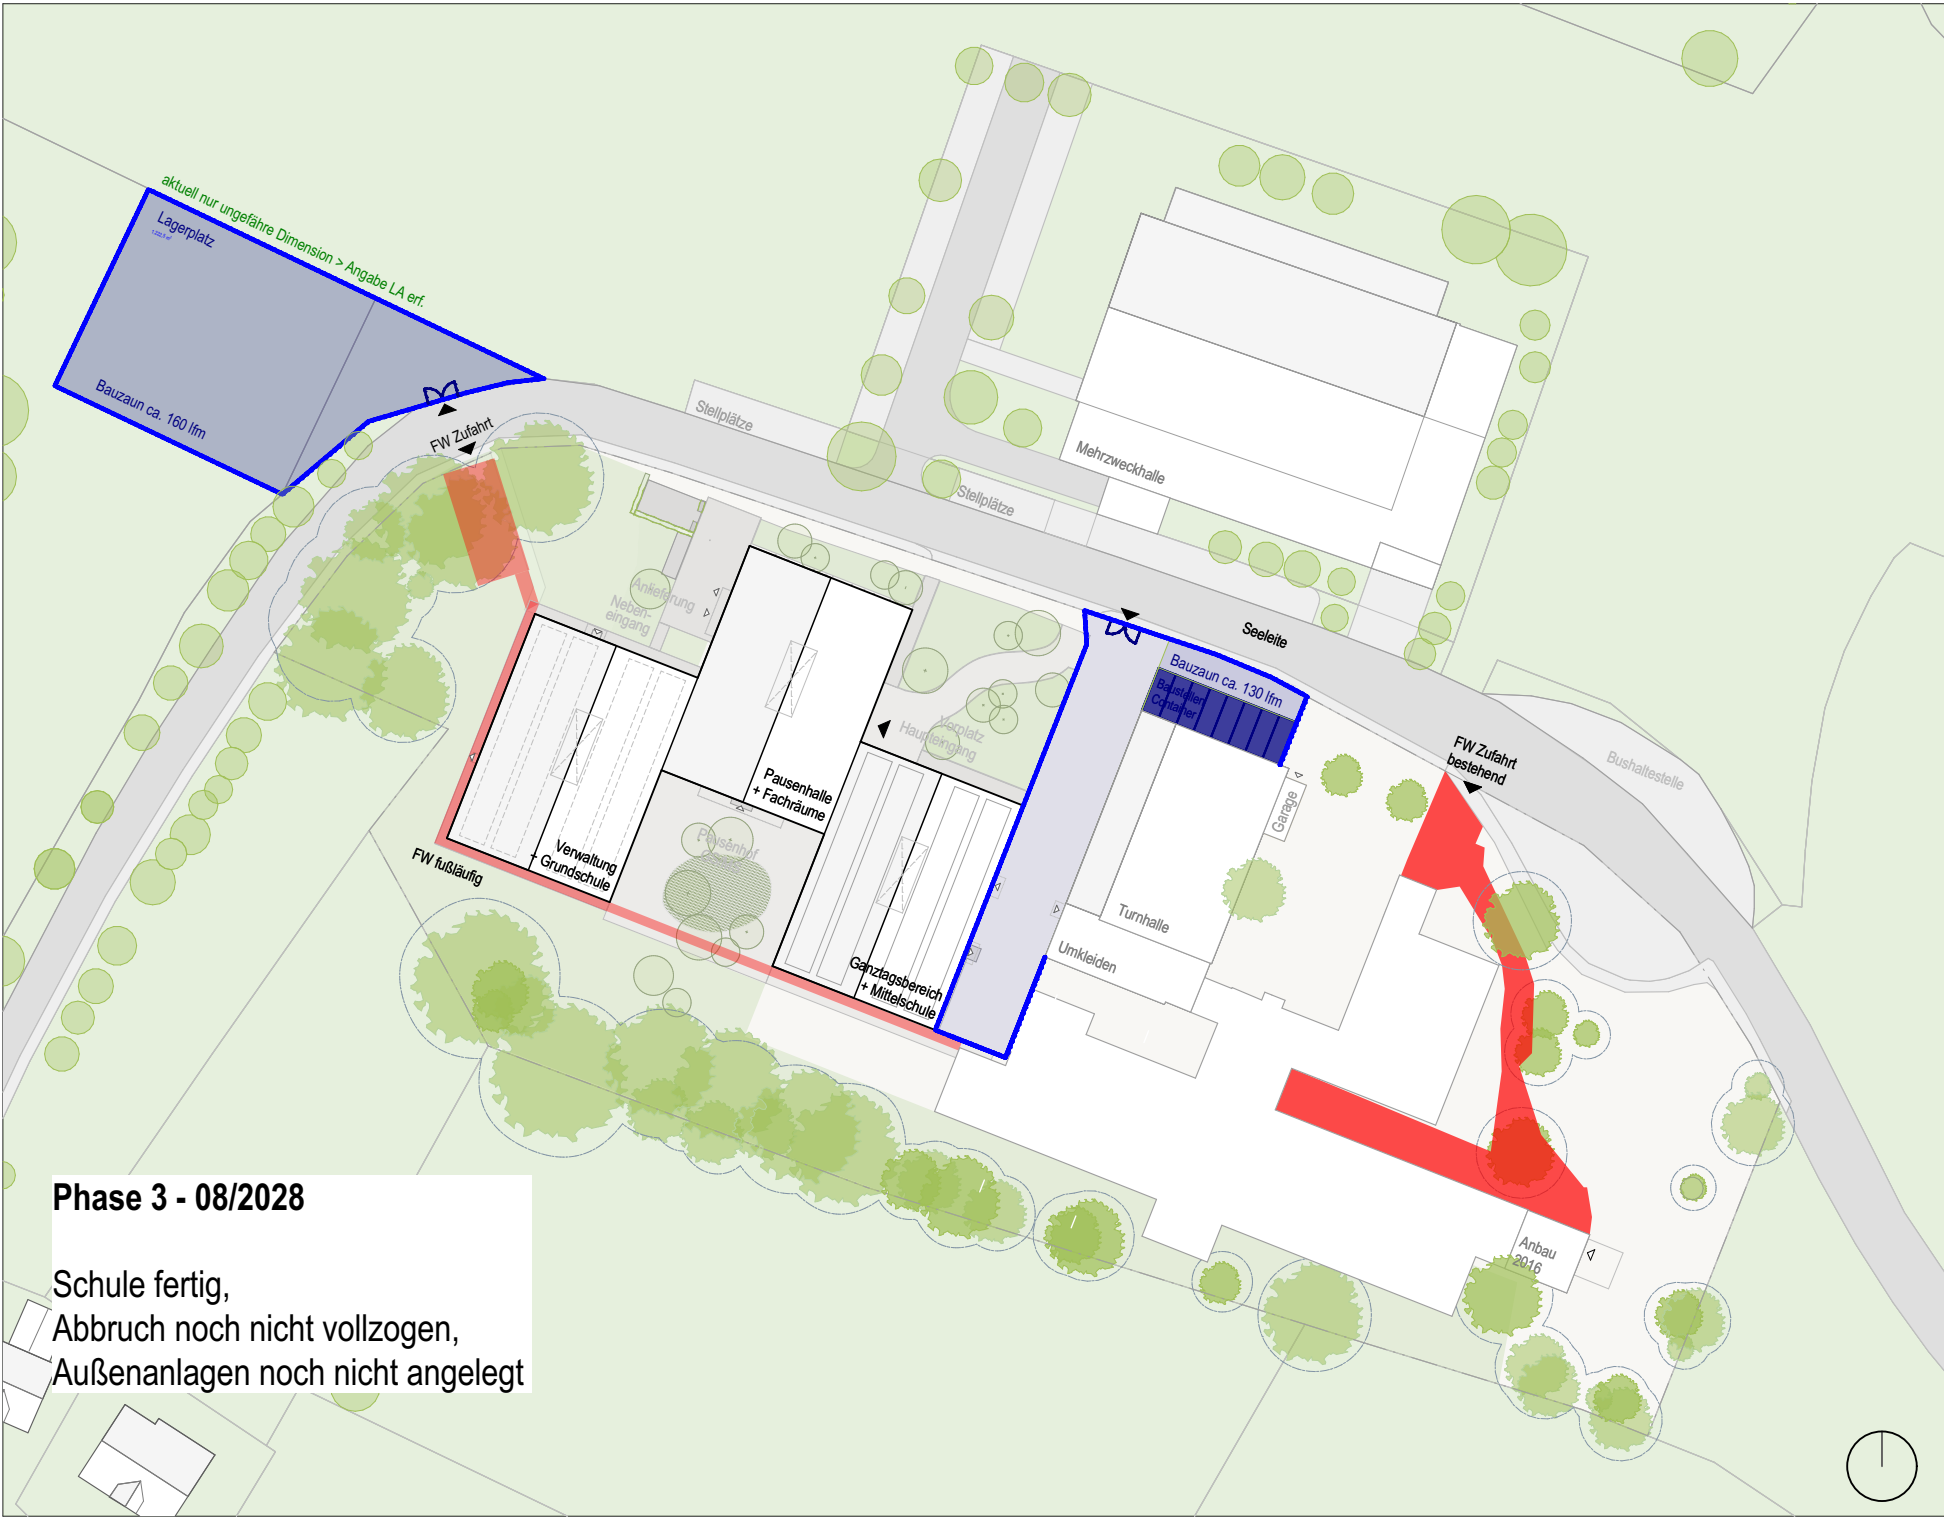

Phase 3 - 08/2028

Schule fertig,
Abbruch noch nicht vollzogen,
Außenanlagen noch nicht angelegt

Bauphasen					
Projekt	Neubau Grund- und Mittelschule Hugfing			Maßstab	1:1000
	Plannummer	Planinhalt	Index	Gezeichnet	EH, ML
	HUG_ARC_5_025_LP_BP	Bauphase 3		Datum	03.06.2026
				Blattgröße	Din A4
				Projektnummer	M050

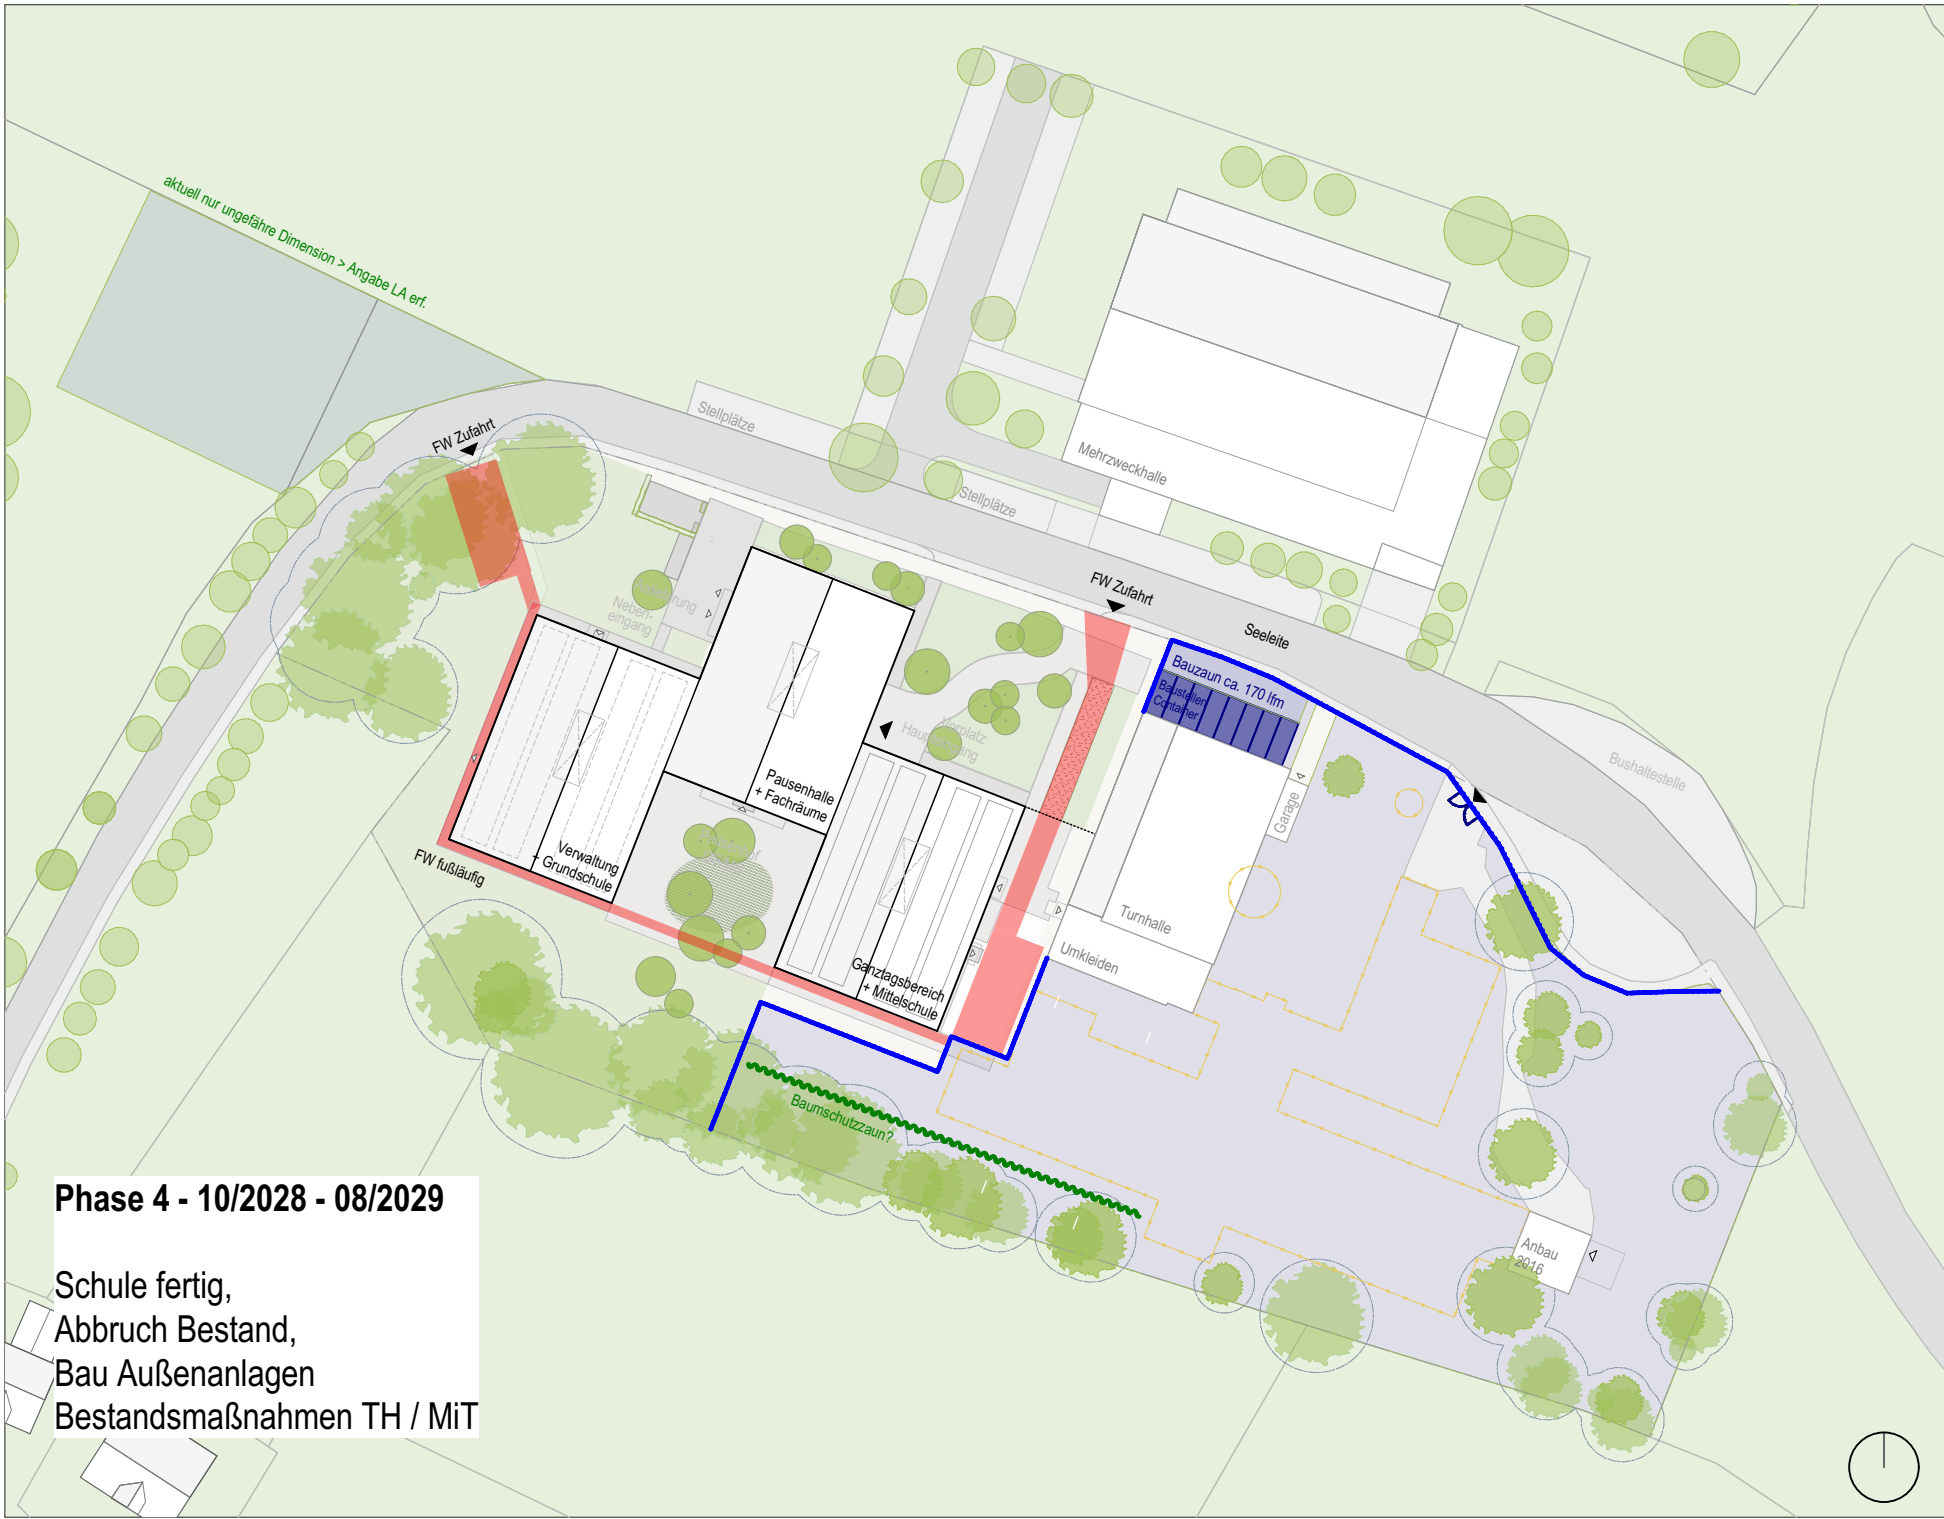

Phase 4 - 10/2028 - 08/2029

Schule fertig,
Abbruch Bestand,
Bau Außenanlagen
Bestandsmaßnahmen TH / MiT

Bauphasen						
Projekt	Neubau Grund- und Mittelschule Hugfing			Maßstab	1:1000	
	Plannummer	Planinhalt	Index	VAZ01	Gezeichnet	EH, ML
					Datum	03.06.2026
					Blattgröße	Din A4
				Projektnummer	M050	



Phase 5 - 09/2029

Schule fertig,
Abbruch Bestand erfolgt,
Fertigstellung Freisportanlagen
Bestandsmaßnahmen TH / MiT

Bauphasen						
Projekt	Neubau Grund- und Mittelschule Hugfing				Maßstab	1:1000
	Plannummer	Planinhalt	Index	VAZ01	Gezeichnet	EH, ML
					Datum	03.06.2026
					Blattgröße	Din A4
					Projektnummer	M050