

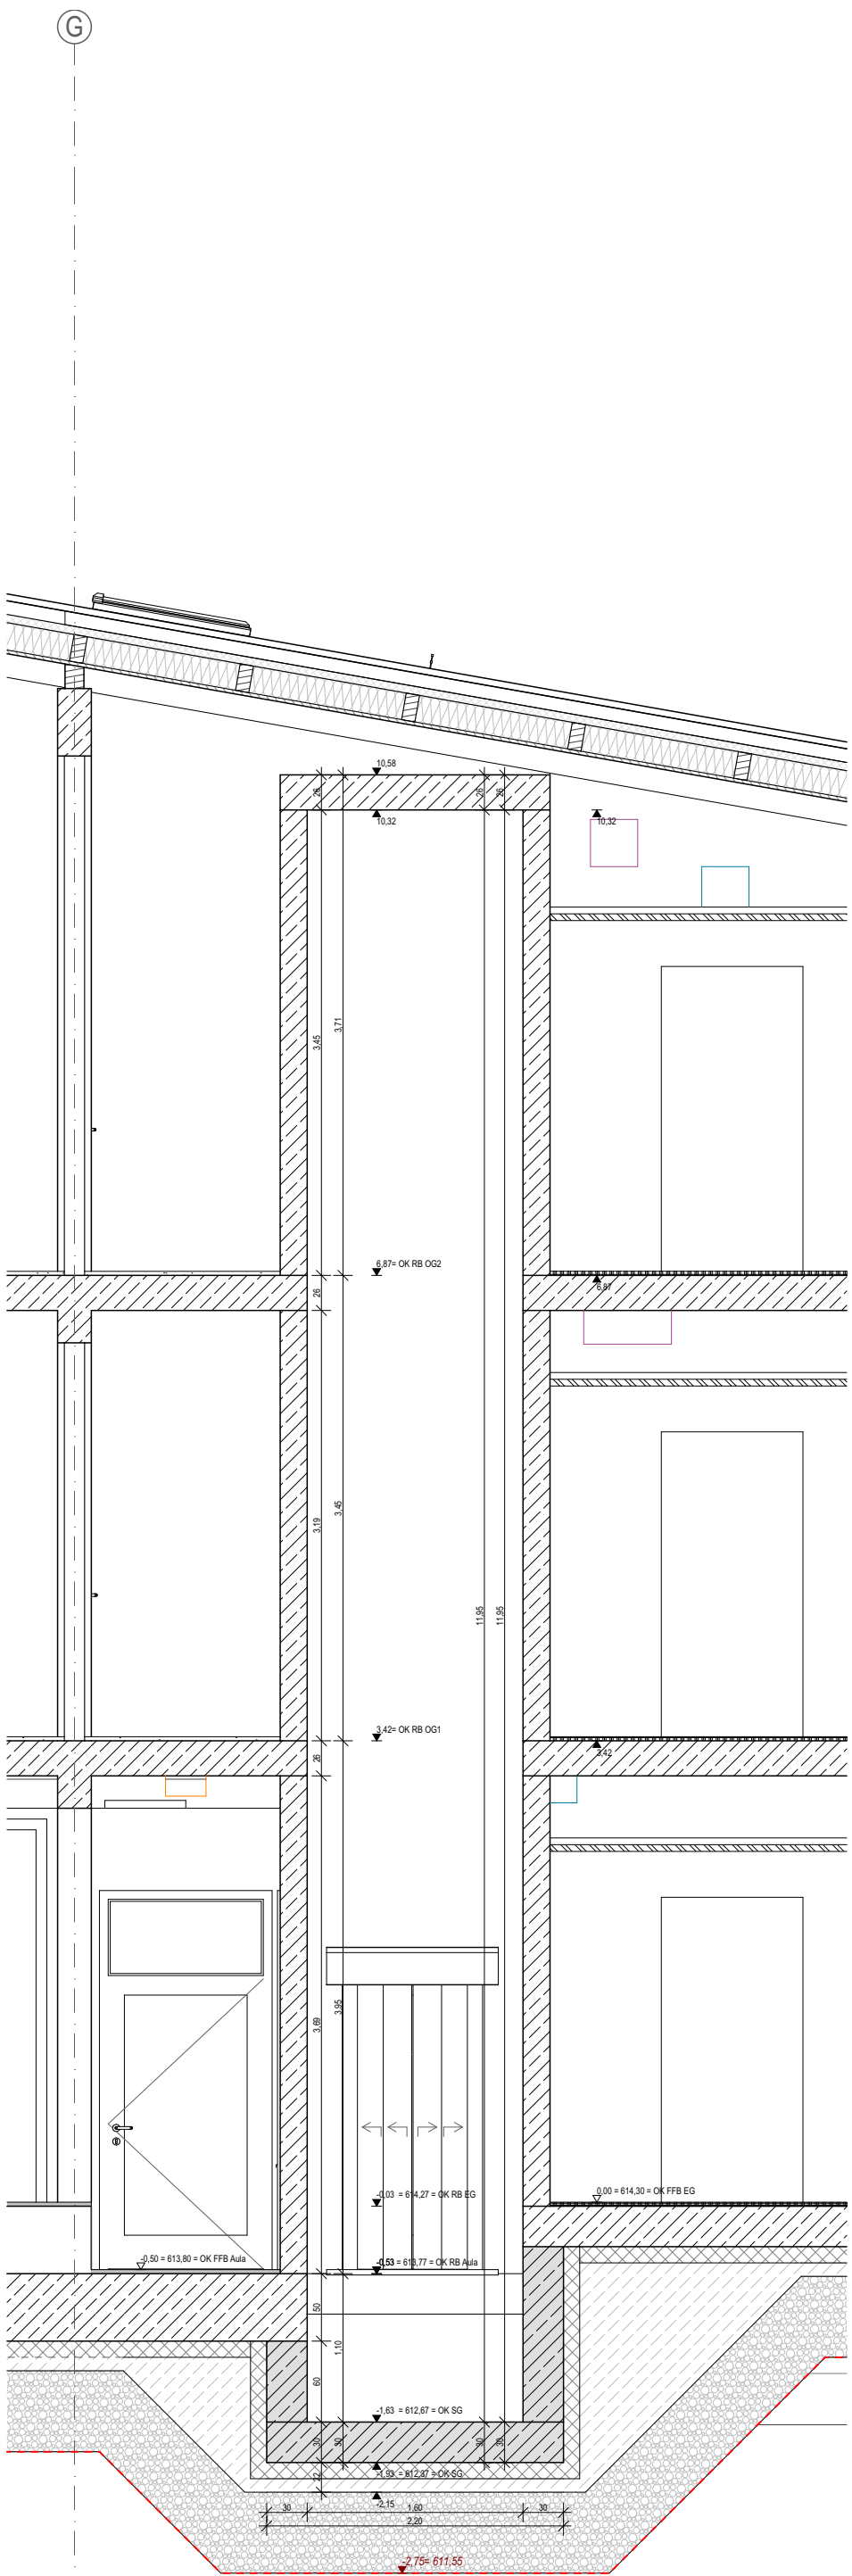
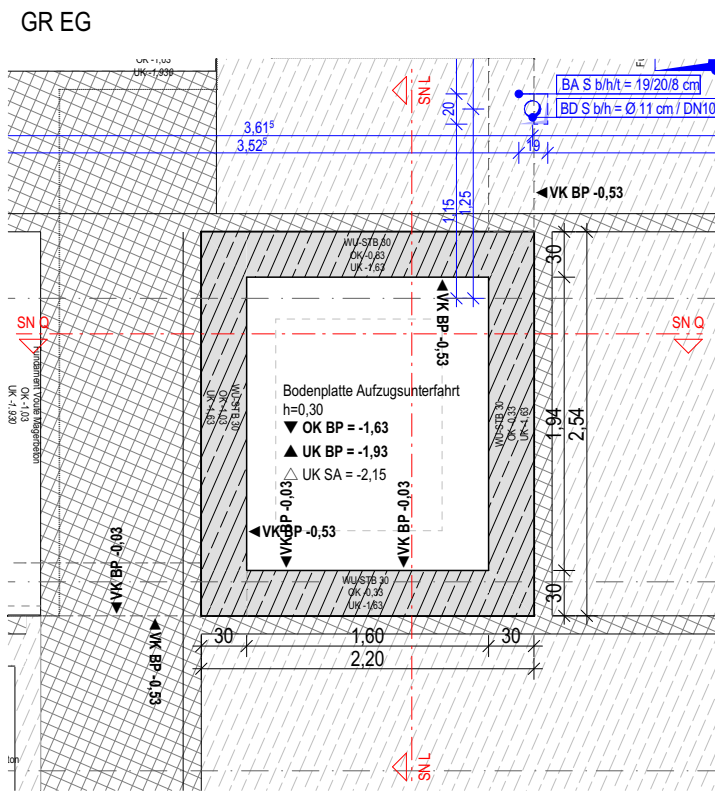


SN Längs Aufzug

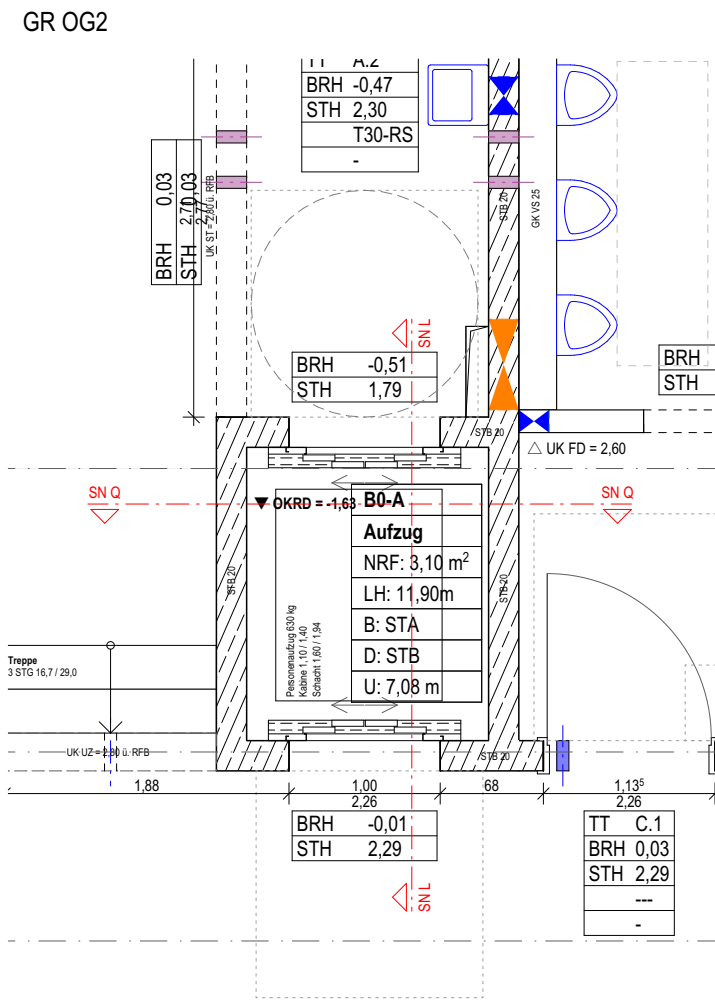

SN Quer Aufzug

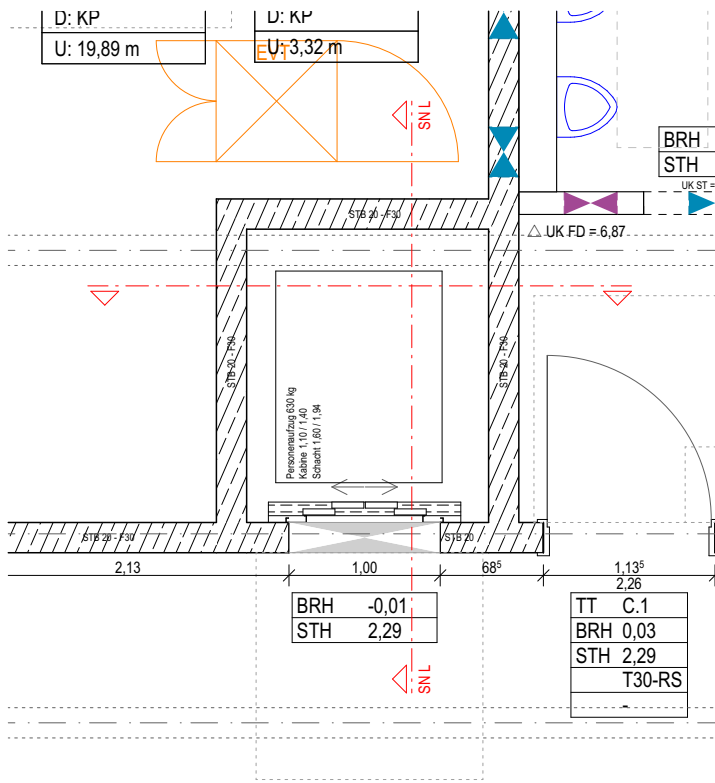

GR Unterfahrt

WERKPLANUNG DETAIL TREPPE		HUG_ARC_5_550_DT_TR_AFZ	
Projekt			
Neubau Grund- und Mittelschule Huglfing			
Projektadresse		Bauherr/in	
Flnr 676 Seeleite 33 82386 Huglfing Deutschland		Grundsulverband Huglfing Hauptstraße 32 82386 Huglfing Deutschland	