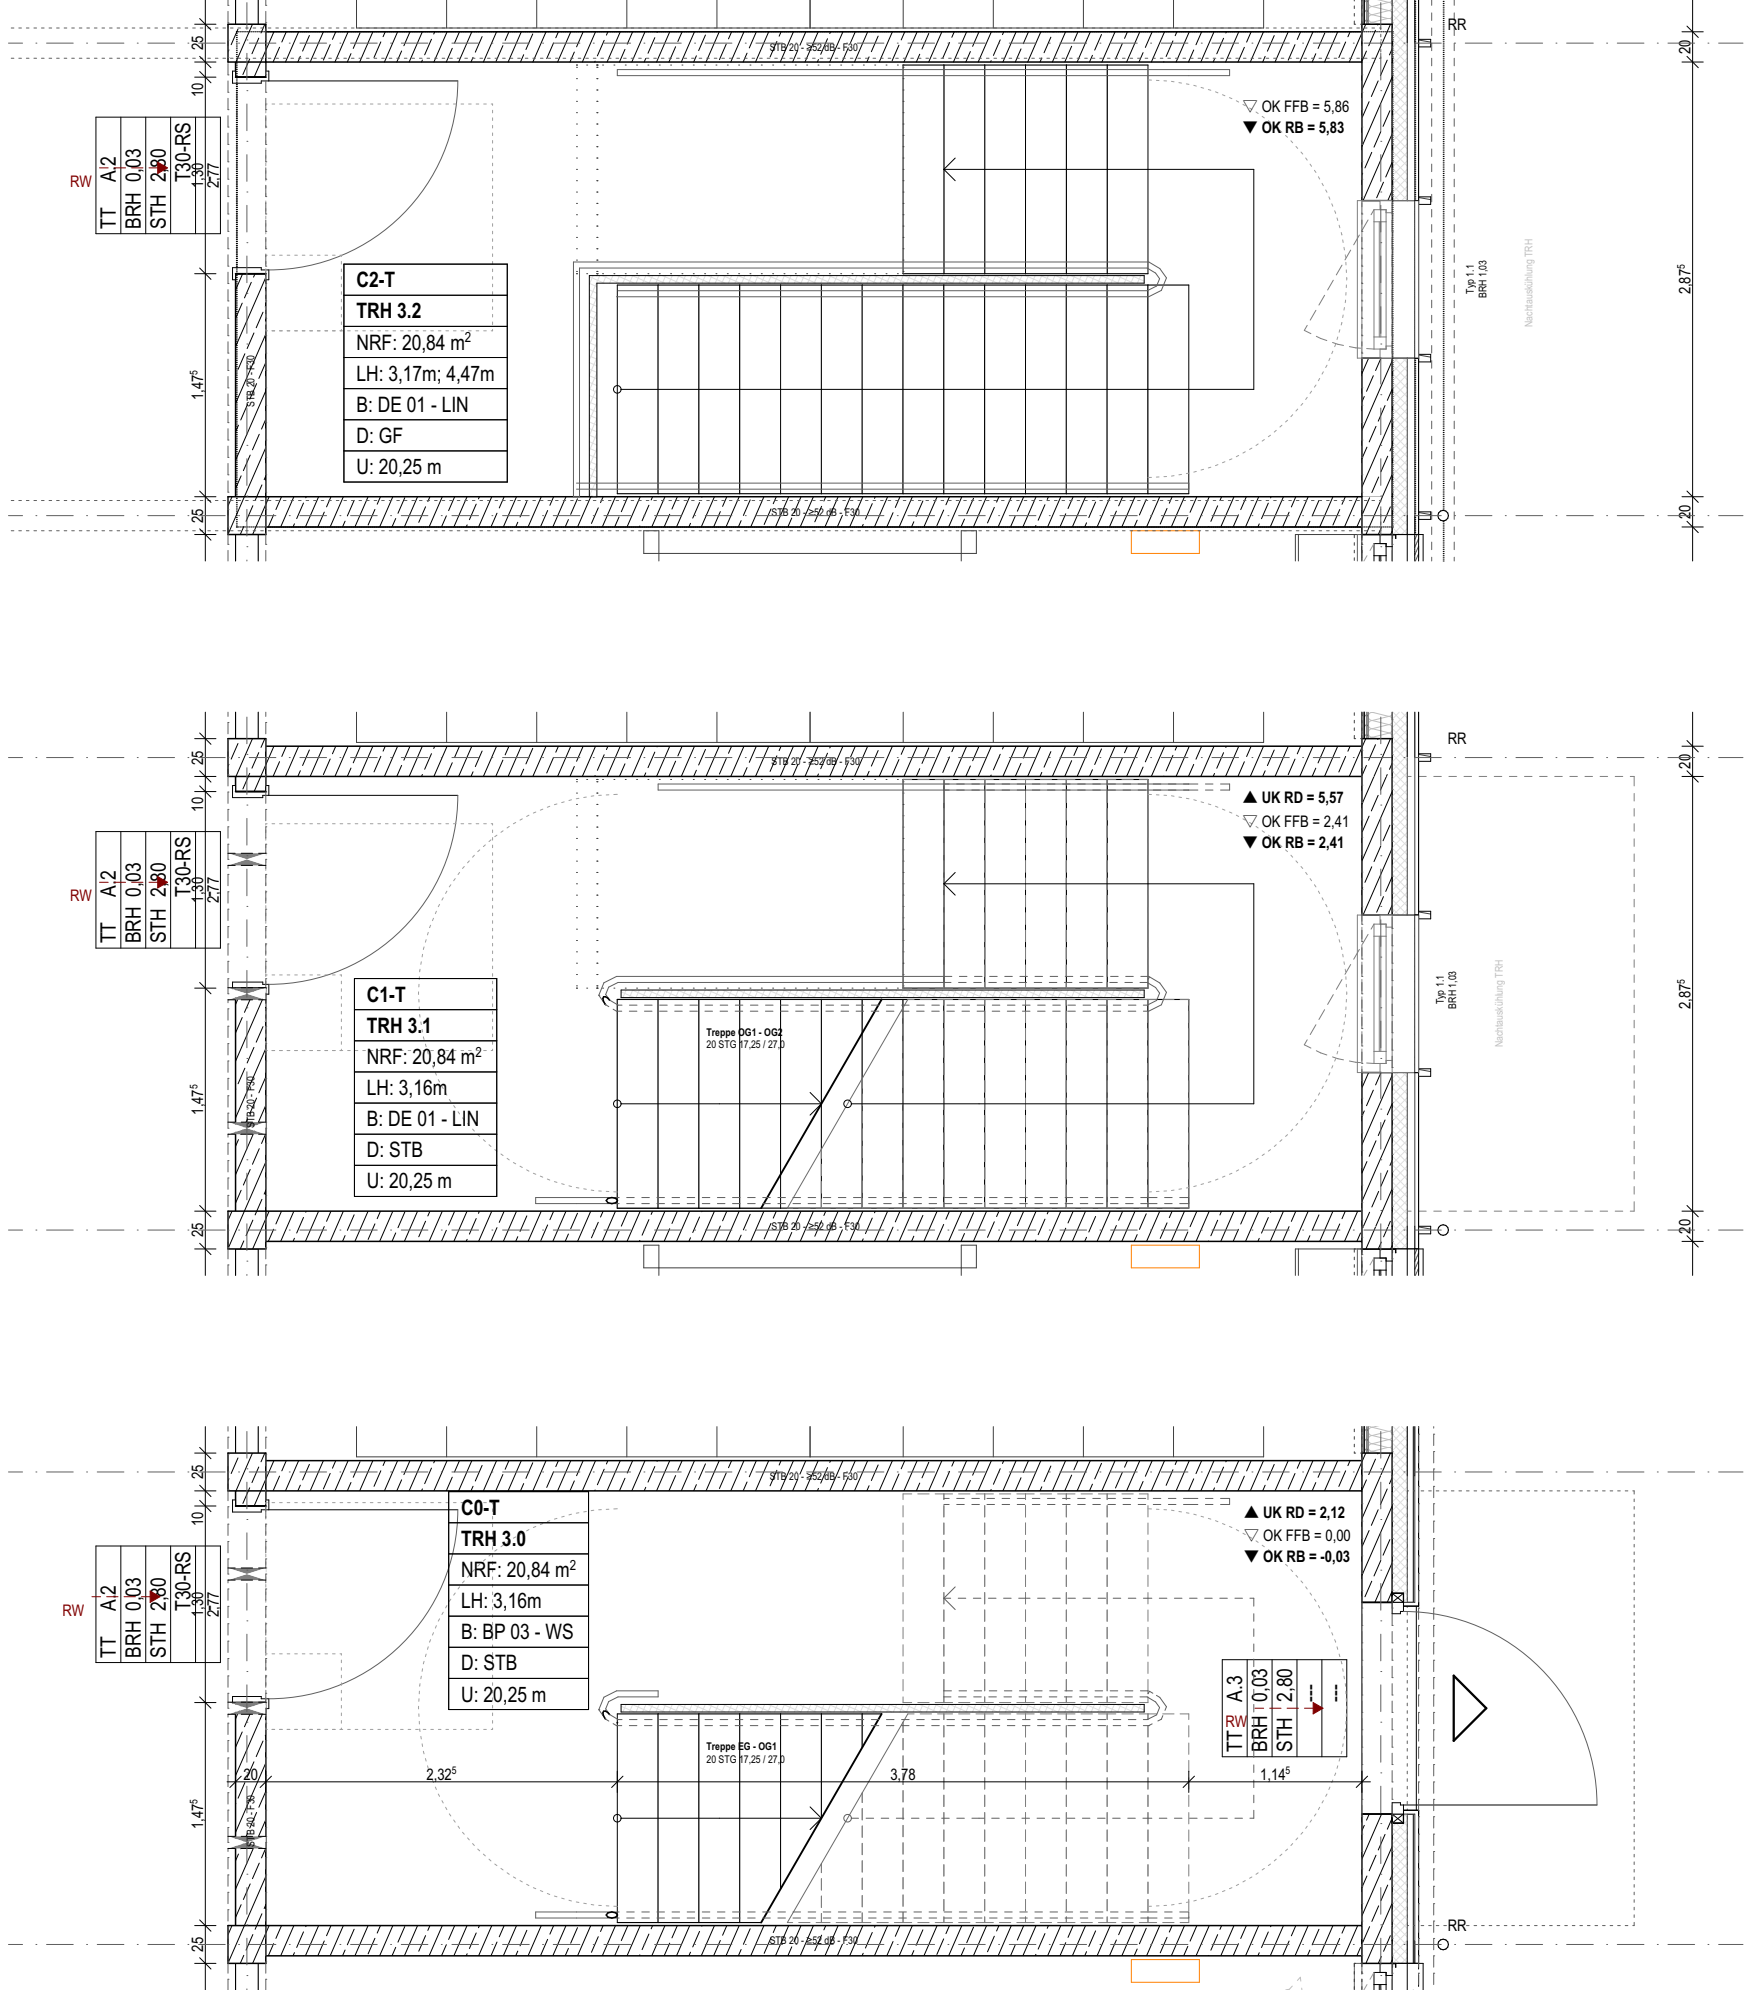
[illegible]

WERKPLANUNG DETAIL TREPPE			
Planinhalt	Detail Treppenhaus A, C	Maststab	1:50
Plannummer	HUG_ARC_5_551_DT_TR_A_C_VAZ02	Geschnetzt	EH, ML
		Piangröße	DIN A4
		Projektnummer	M050
		Datum	03.06.2026
		Freigabe	Index
		VORABZUG	VAZ02