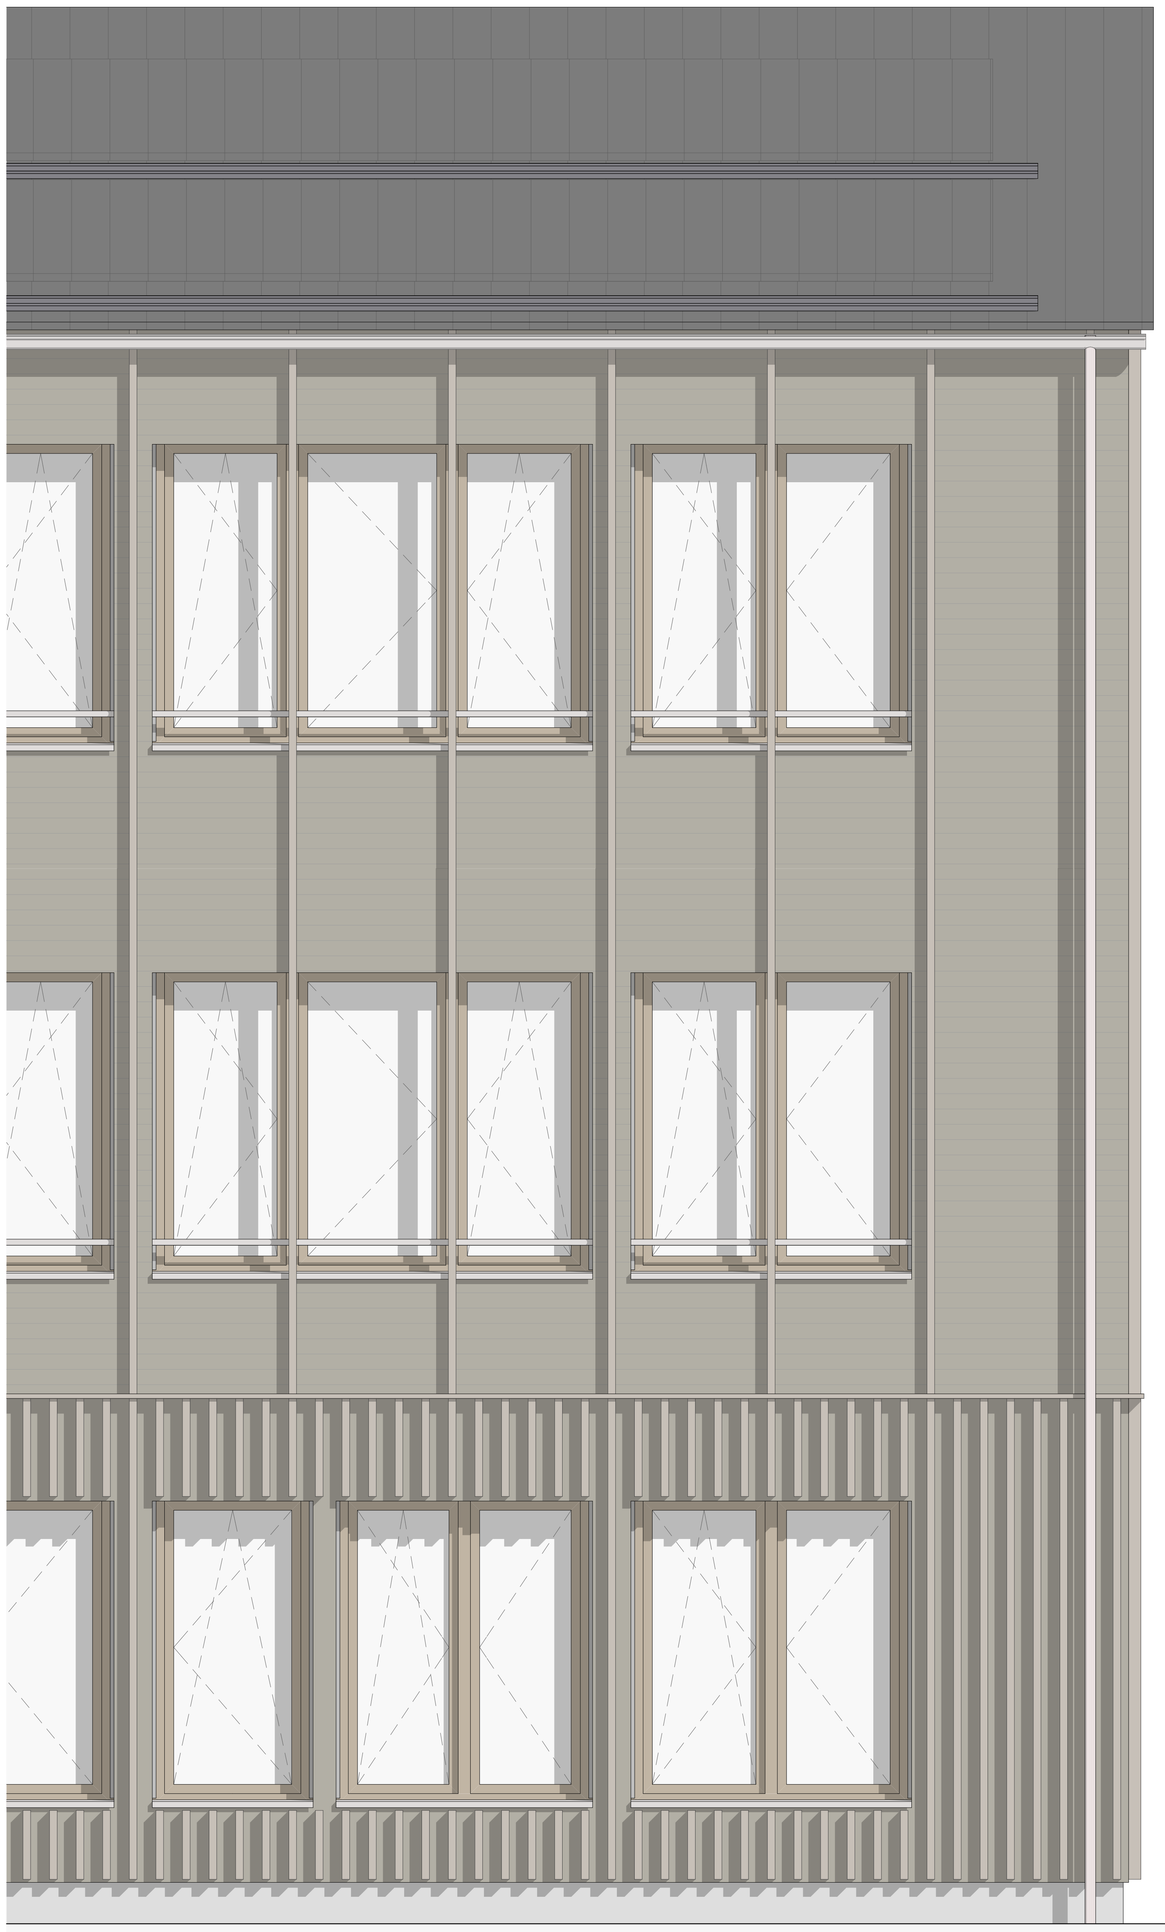

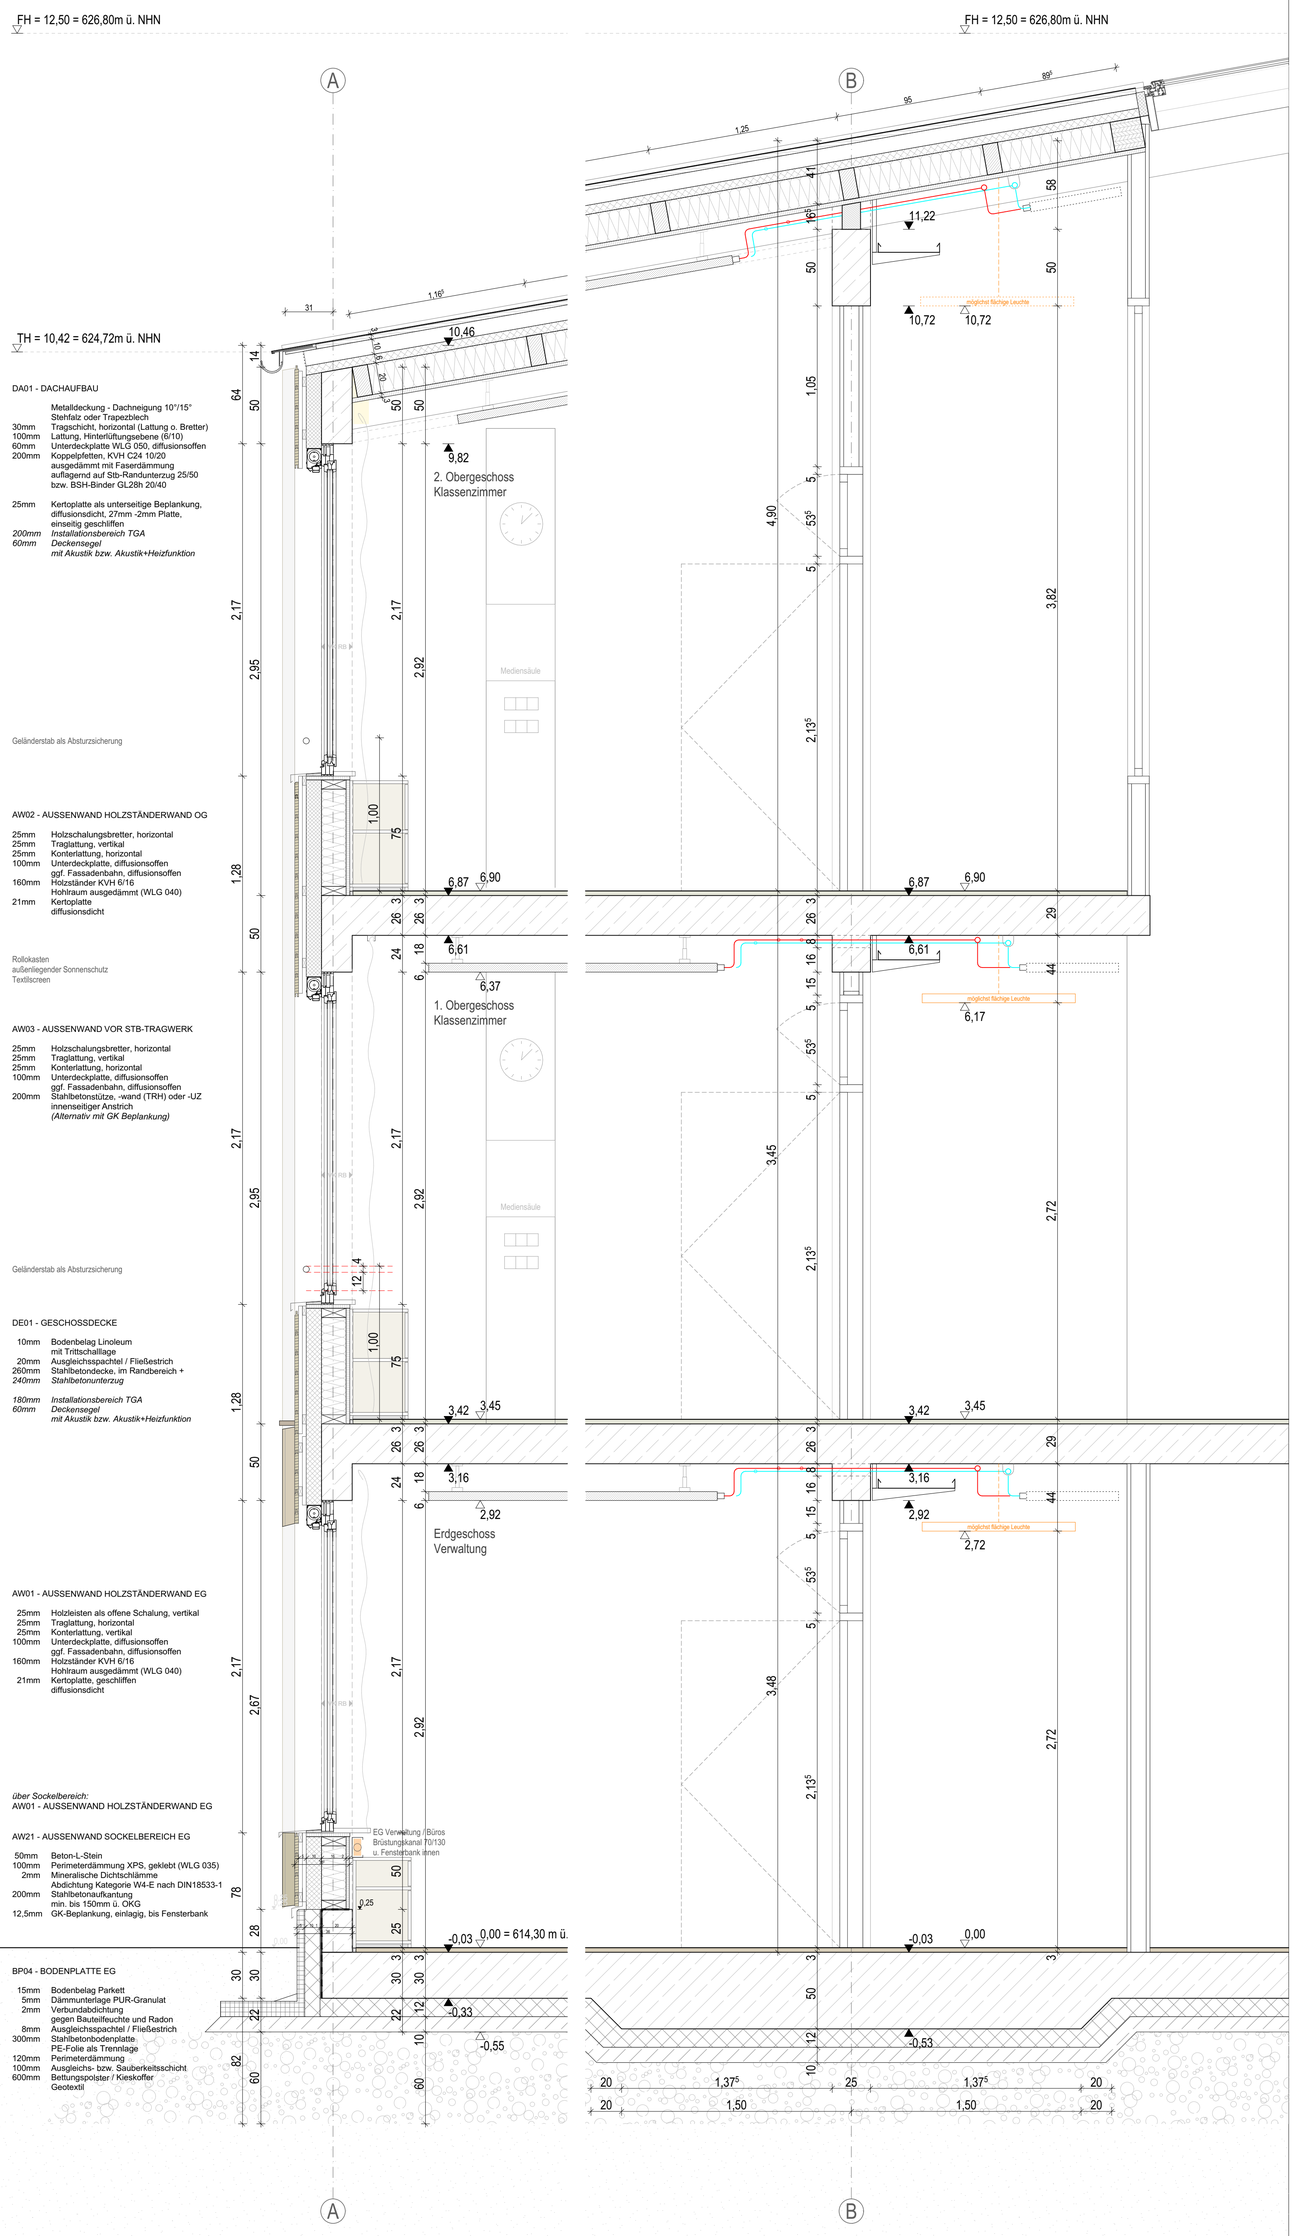

Haus A: Verwaltung + Grundschule

Zusätzliche Pläne	HUG_ARC_5_280_SN_FS

Projekt

Neubau Grund- und Mittelschule Huglfing

Projektadresse

Flnr 676
Seeleite 33
82386 Huglfing
Deutschland

Bauherr/in

Grundschulverband Huglfing
Hauptstraße 32
82386 Huglfing
Deutschland

N

±0,00 = 614.30m ü.NN

Leistungsphase	Zusätzliche Pläne
Maßstab	1:20
Gezeichnet	EH, ML
Datum	03.06.2026
Blattgröße	Din A0
Projektnummer	M050

Planinhalt	Index
Fassadenschnitt	VAZ01

Freigabe

VORABZUG

Plannummer

HUG_ARC_5_280_SN_FS