
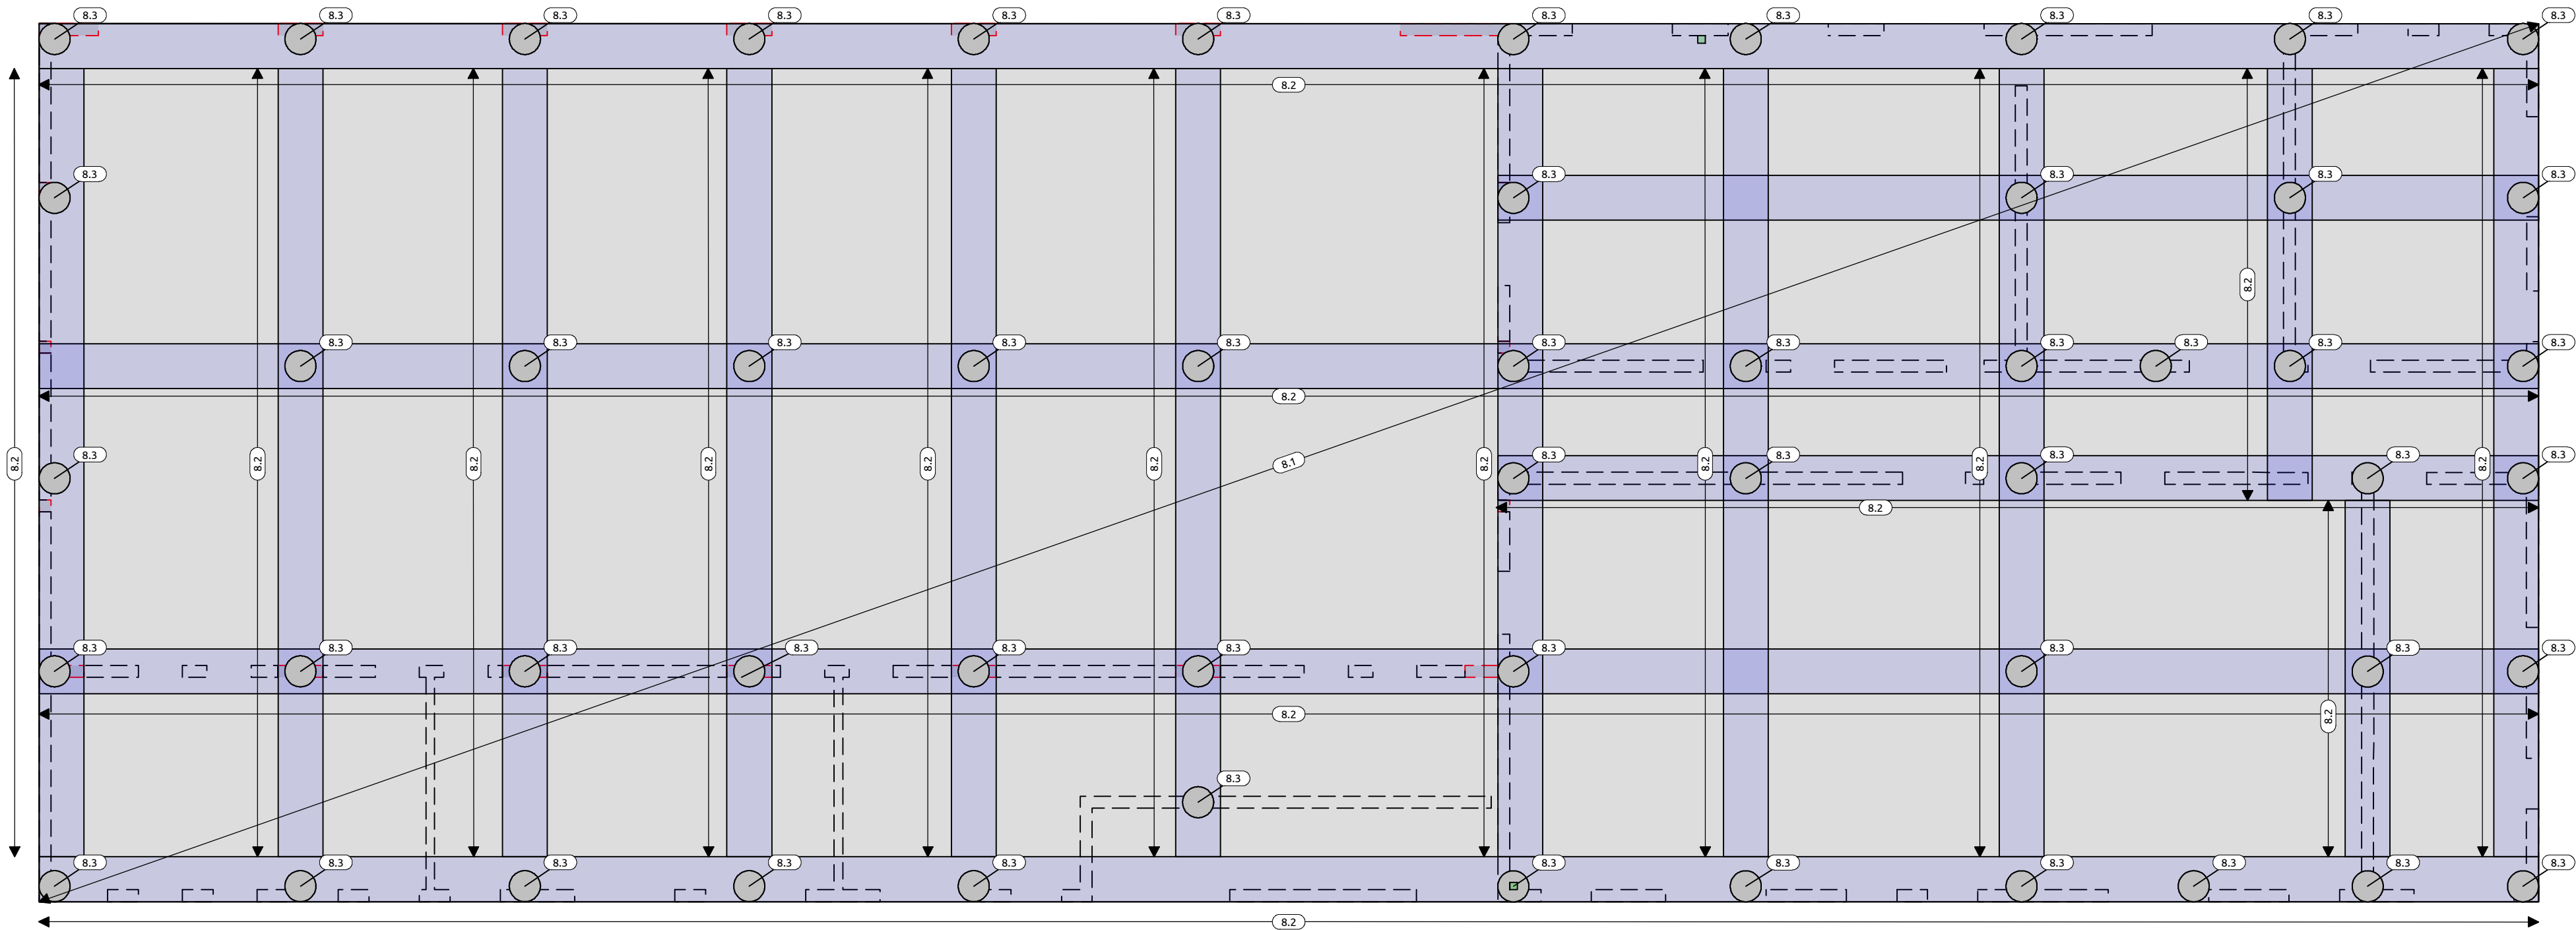


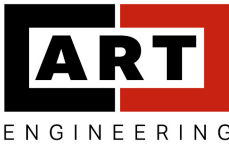

Positionsliste

Pos-Nr.	Positionstext
8.1	Bodenplatte B 500 9A, C 30/37, h = 30 cm
8.2	Integrierter Balkenrost B 5005A, C 30/37, b/h = 90/30 cm
8.3	Vorbemessung Verdrängungspfehl B 5005A, C 30/37, d = 62 cm

0	28.04.2025	Planerstellung	Michaelis
Index	Datum		Bearbeiter
	Planinhalt:	Positionsplan Bodenplatte 06_Standicherheit_Pos-Plan-Bodenplatte_20250404_V1	Plangröße: 594x420
	Bauvorhaben:	Neubau Feuerwehrhaus Bad Grund	Maßstab: 1:100
	Bauherr:	Gemeinde Bad Grund (Harz)	Datum: 04.04.2025
1207-ART-4-PP-FU-004-0-V			Projekt-Nr. 1207