
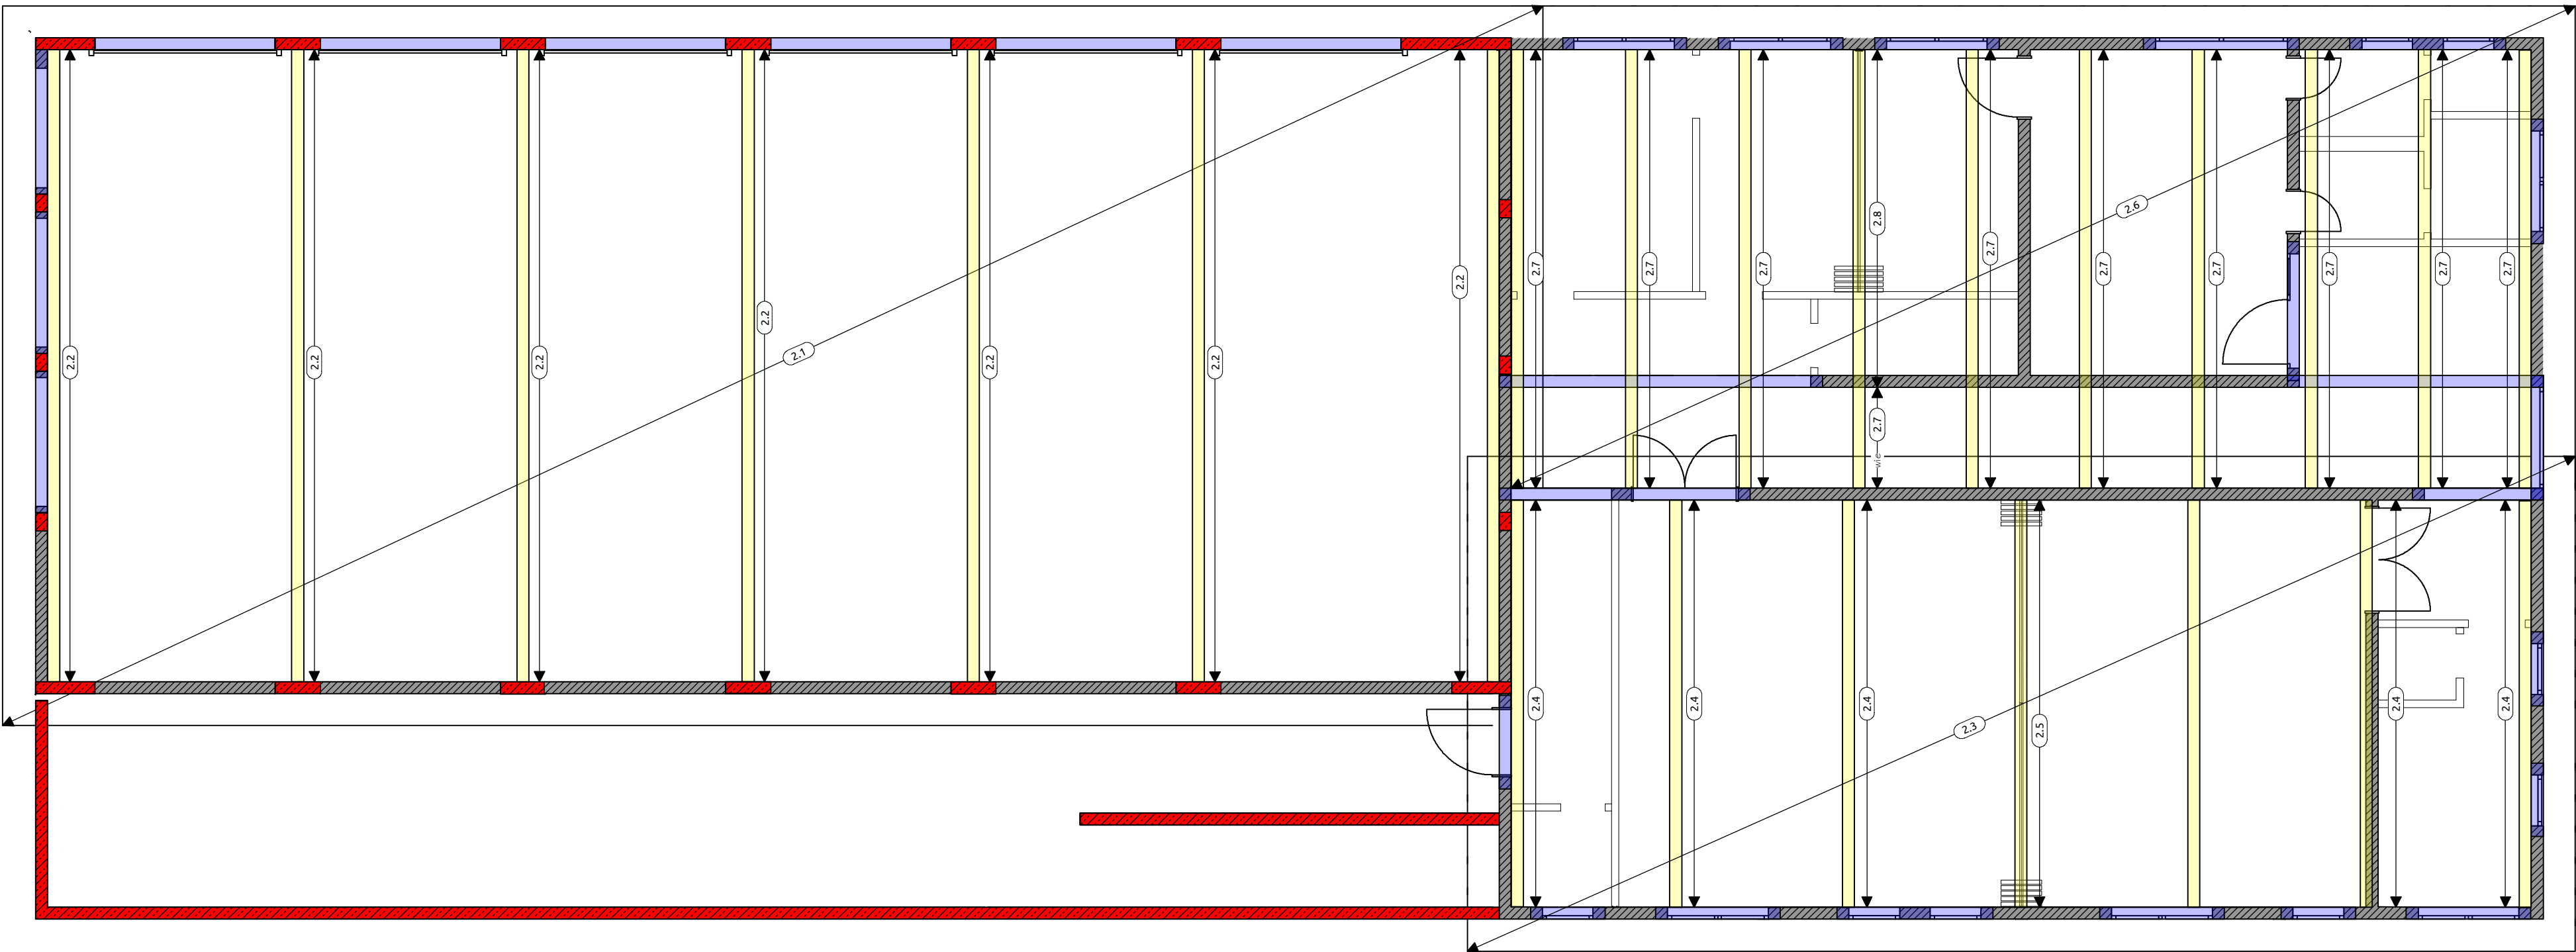


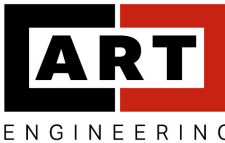

Positionsliste

Pos.-Nr.	Positionstext
2.1	BSP-Decke über FZH KLH 5s DL-140, h = 14 cm
2.2	BSH-Binder über FZH BSH GL24c, b/h = 24/92 cm
2.3	BSP-Decke über Schulung KLH 5s DL-100, h = 10 cm
2.4	Binder über Schulungsraum BSH GL24c, b/h = 24/56 cm
2.5	Pultdachbinder über Schulung BSH GL24c, b/h = 24/56...24/139.7 cm
2.6	BSP-Decke über Verwaltung KLH 5s DL-100, h = 10 cm
2.7	Binder über Verwaltung BSH GL24c, b/h = 24/32 cm
2.8	Pultdachbinder über Verwaltung BSH GL24c, b/h = 24/32...24/99.5 cm

0	04.04.2025	Planerstellung	Michaelis
Index	Datum		Bearbeiter
	Planinhalt:	Positionsplan Dachaufsicht 06_Standicherheit_Pos-Plan-Dachaufsicht_20250404_V1	Plangröße: 594x420
	Bauvorhaben:	Neubau Feuerwehrhaus Bad Grund	Maßstab: 1:100
	Bauherr:	Gemeinde Bad Grund (Harz)	Datum: 04.04.2025
1207-ART-4-PP-DA-001-0-V			Projekt-Nr. 1207