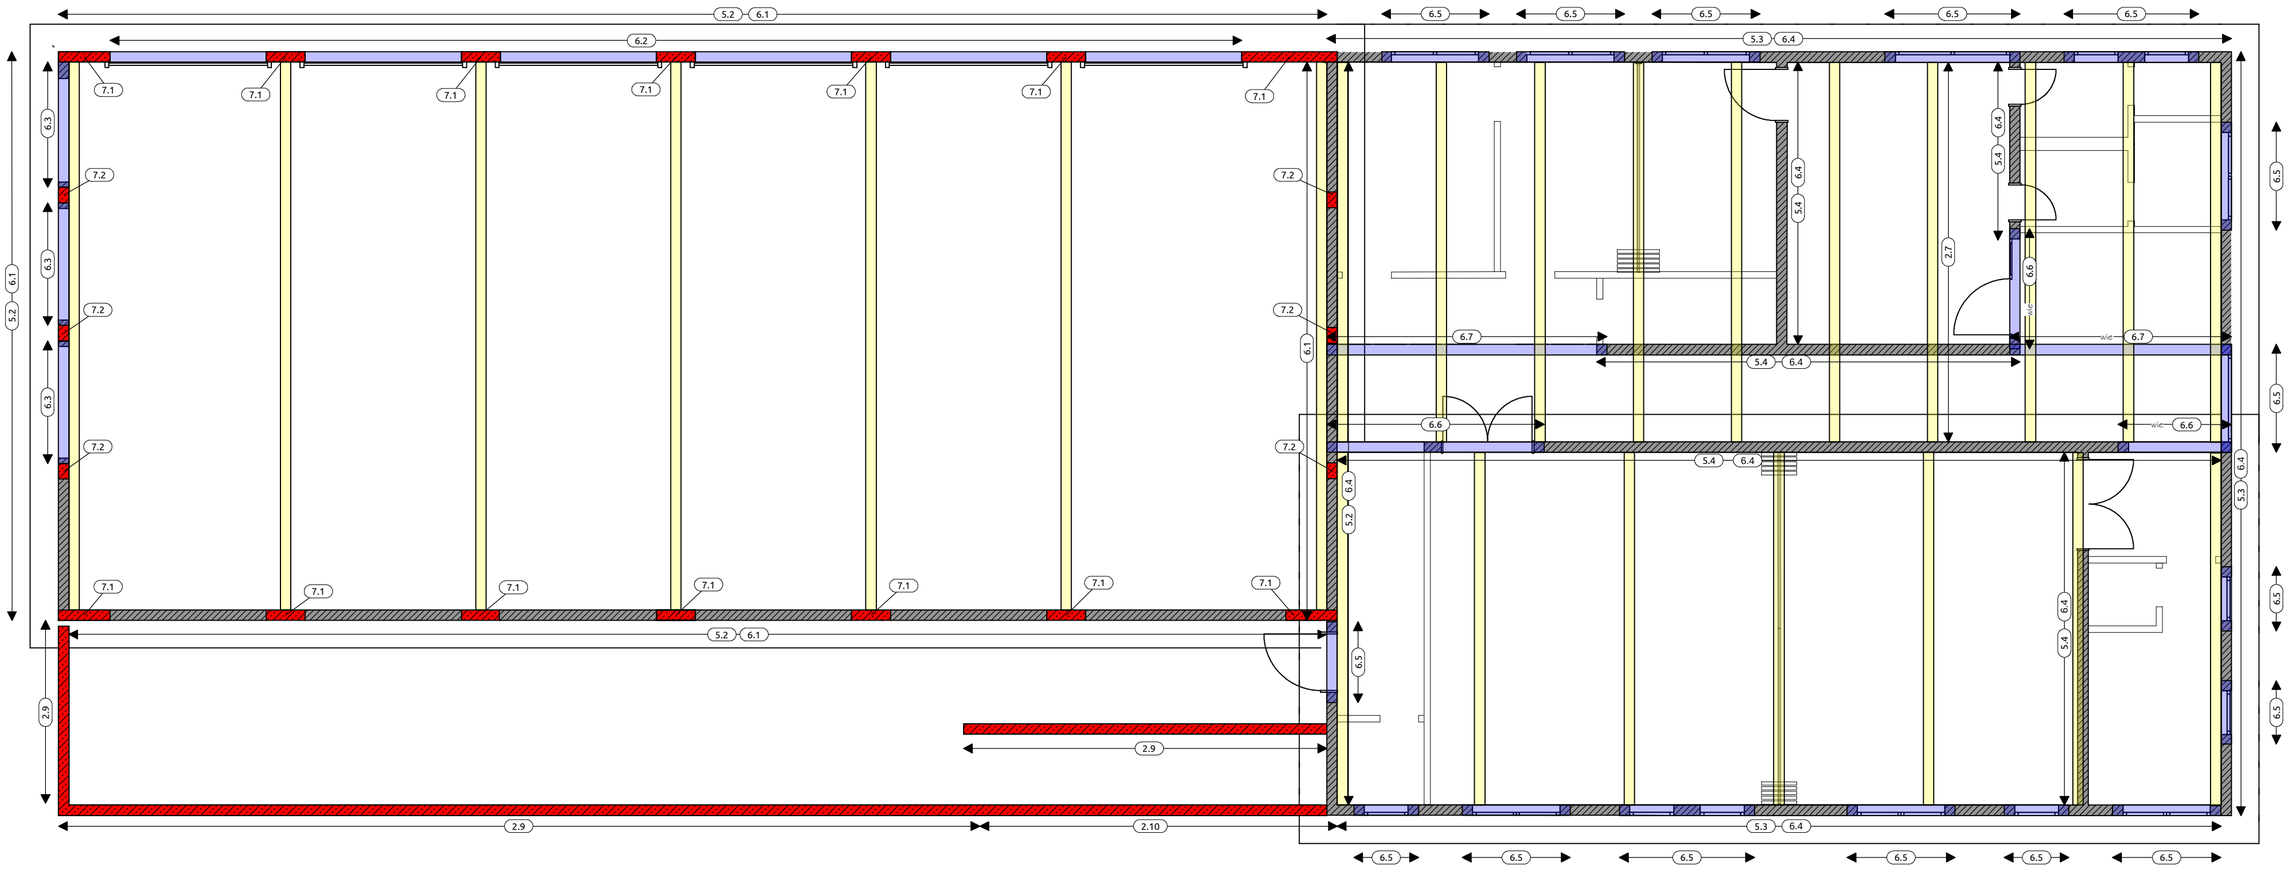


## Positionsliste

| Pos-Nr. | Positionstext |
|---|---|
| 2.7 | Binder über Verwaltung<br>BSH GL24c, b/h = 24/32 cm |
| 2.9 | Stb.-Attika über Lager<br>B 500SA, C 25/30, b = 24 cm |
| 2.10 | Stb.-Attikabalken an Außentreppe<br>B 500SA, C 25/30, b/h = 24/120 cm |
| 5.2 | MW-AW FZH<br>KS-P 12-2.0/DM, t = 24 cm |
| 5.3 | MW-AW Sozialtrakt<br>KS-P 12-2.0/DM, t = 24 cm |
| 5.4 | MW-IW Sozialtrakt<br>KS-P 12-2.0/DM, t = 24 cm |
| 6.1 | Ringanker FZH<br>B 500SA, C 25/30, b/h = 24/24 cm |
| 6.2 | Stb.-Torsturz FZH<br>B 500SA, C 25/30, b/h = 24/50 cm |
| 6.3 | Stb.-Fenstersturz RWA<br>B 500SA, C 25/30, b/h = 24/30 cm |
| 6.4 | Ringanker Sozialtrakt<br>B 500SA, C25/30, b/h = 24/24 cm |
| 6.5 | Stb.-Fenstersturz 1.OG Sozialtrakt (mit PL) I<br>B 500SA, C 25/30, b/h = 24/32 cm |

| Pos-Nr. | Positionstext |
|---|---|
| 6.6 | Stb.-Türsturz 1.OG Sozialtrakt<br>B 500SA, C 25/30, b/h = 24/32 cm |
| 6.7 | Stb.-Balken im Flur - Verwaltung<br>B 500SA, C 25/30, b/h = 24/56 cm |
| 7.1 | Stb.-Stütze FZH<br>B 500SA, C 25/30, b/h = 90/24 cm |
| 7.2 | Stb.-Ausfachungstütze FZH<br>B 500SA, C 25/30, b/h = 24/36.5 cm |

| Index | Datum | | |
|---|---|---|---|
| 0 | 04.04.2025 | Planerstellung | Michaelis |

Bearbeiter

ART ENGINEERING

Planinhalt: **Positionsplan Obergeschoss**
06_Standsicherheit_Pos-Plan-OG_20250404_V1

Bauvorhaben: Neubau Feuerwehrhaus Bad Grund
,

Bauherr: Gemeinde Bad Grund (Harz)

Plangröße: 594x420

Maßstab: 1:100

Datum: 04.04.2025

1207-ART-4-PP-0G-002-0-V

Projekt-Nr. 1207