
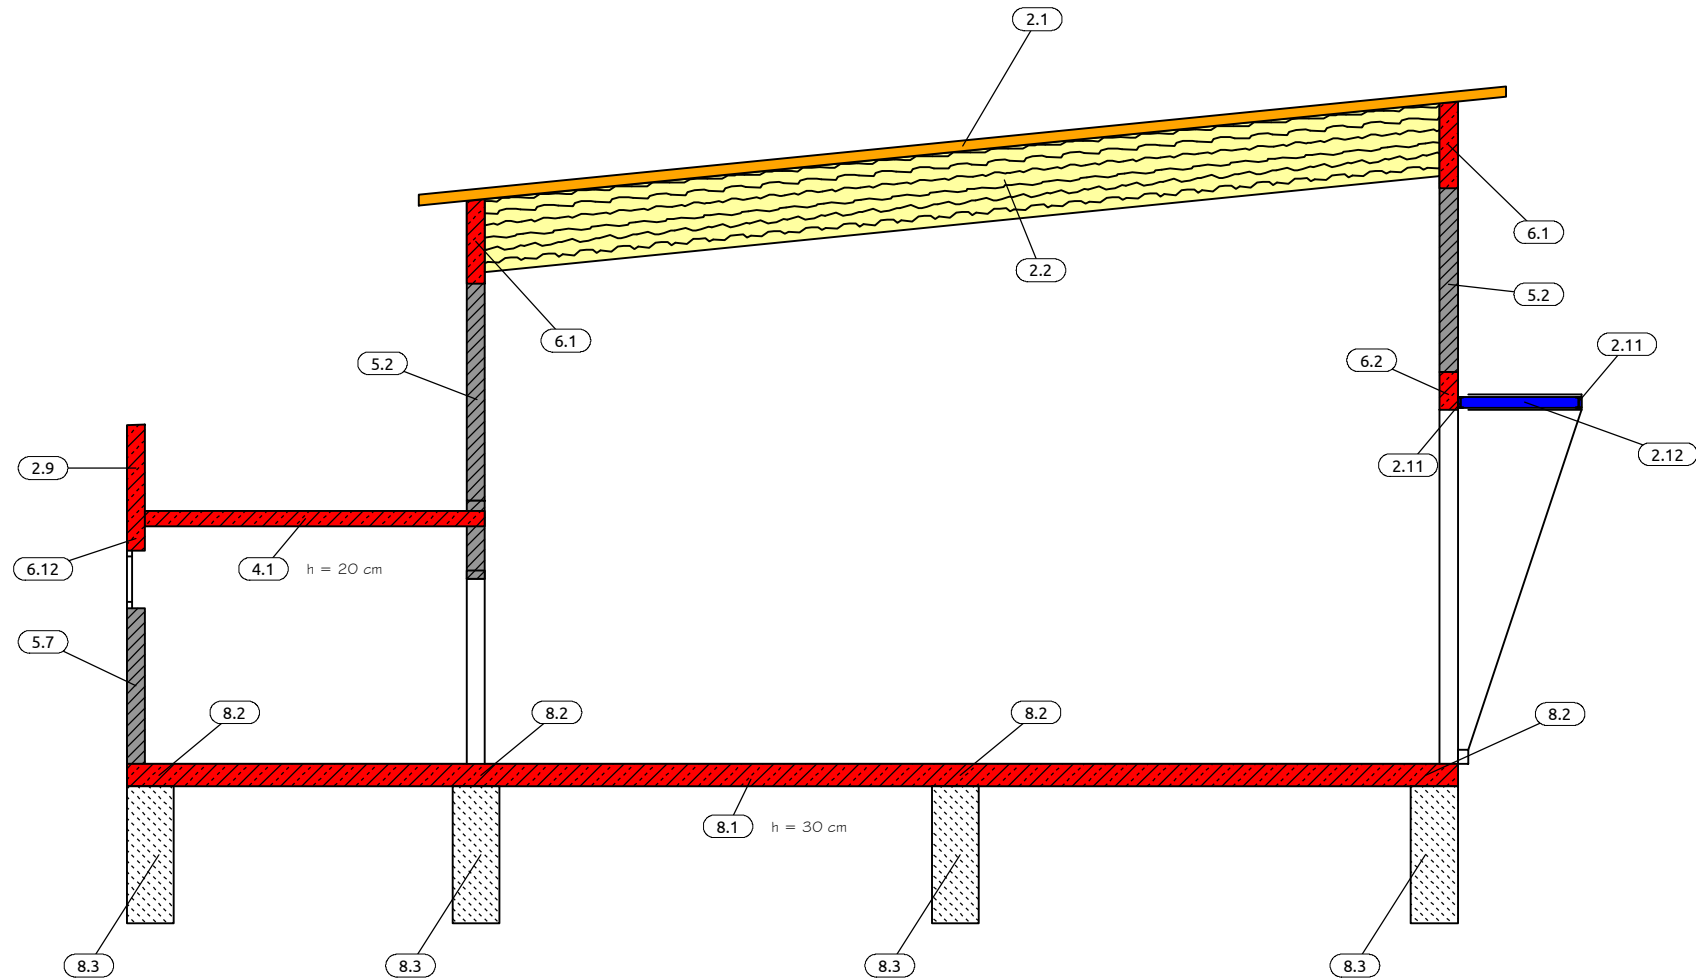


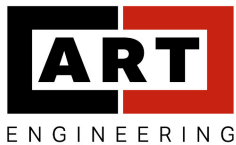

Positionenliste

Pos-Nr.	Positionstext
2.1	BSP-Decke über FZH KLH 5s DL-140, h = 14 cm
2.2	BSH-Binder über FZH BSH GL24c, b/h = 24/92 cm
2.9	Stb.-Attika über Lager B 500SA, C 25/30, b = 24 cm
2.11	Stahlträger Vordach - FZH S 235, IPE 140
2.12	Kragträger Vordach - FZH S 235, HEB 140
4.1	Stb.-Decke über EG B 500 SA, C25/30, h = 20 cm, h = 25 cm, h = 32 cm
5.2	MW-AW FZH KS-P 12-2.0/DM, t = 24 cm
5.7	MW-AW Lager KS-P 12-2.0/DM, t = 24 cm
6.1	Ringanker FZH B 500SA, C 25/30, b/h = 24/24 cm
6.2	Stb.-Torsturz FZH B 500SA, C 25/30, b/h = 24/50 cm
6.12	Ringanker Lager B 500SA, C 25/30, b/h = 24/24 cm bzw. 17,5/24 cm
8.1	Bodenplatte B 500 SA, C 30/37, h = 30 cm
8.2	Integrierter Balkenrost B 500SA, C 30/37, b/h = 90/30 cm
8.3	Vorbemessung Verdrängungspfahl B 500SA, C 30/37, d = 62 cm

0	04.04.2025	Planerstellung	Michaelis
Index	Datum		Bearbeiter
	Planinhalt:	Positionsplan Schnitt A-A 06_Standicherheit_Pos-Plan-Schnitt_A-A_20250404_V1	Plangröße: 420x297
	Bauvorhaben:	Neubau Feuerwehrhaus Bad Grund	Maßstab: 1:100
	Bauherr:	Gemeinde Bad Grund (Harz)	Datum: 04.04.2025
1207-ART-4-PP-SA-005-0-V			Projekt-Nr. 1207