
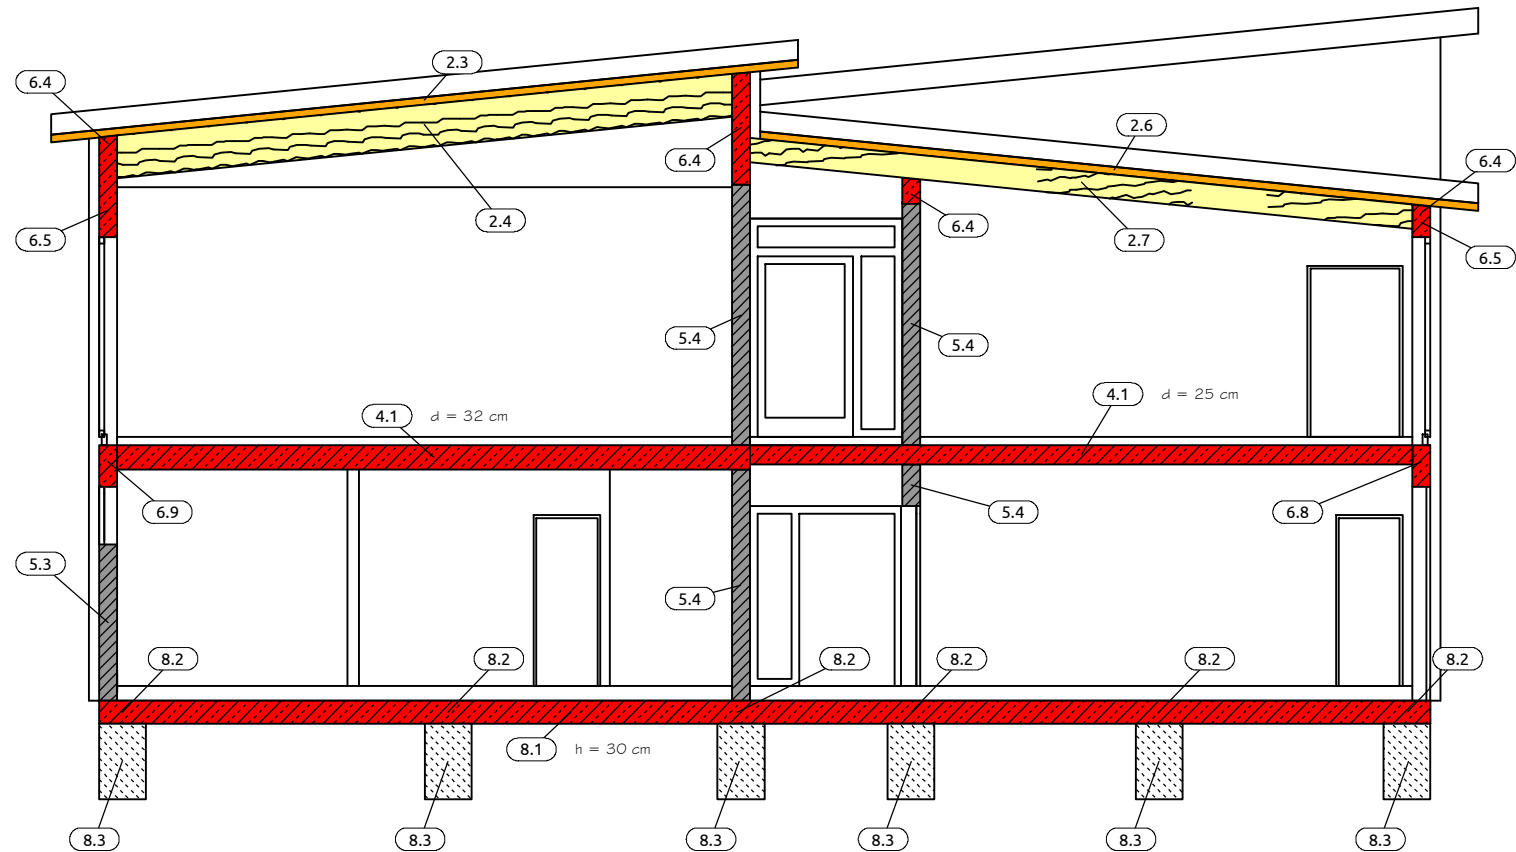


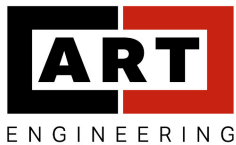

Positionsliste

Pos-Nr.	Positionstext
2.3	BSP-Decke über Schulung KLH 5s DL-100, h = 10 cm
2.4	Binder über Schulungsraum BSH GL24c, b/h = 24/56 cm
2.6	BSP-Decke über Verwaltung KLH 5s DL-100, h = 10 cm
2.7	Binder über Verwaltung BSH GL24c, b/h = 24/32 cm
4.1	Stb.-Decke über EG B 500 SA, C25/30, h = 20 cm, h = 25 cm , h = 32 cm
5.3	MW-AW Sozialtrakt KS-P 12-2.0/DM, t = 24 cm
5.4	MW-IW Sozialtrakt KS-P 12-2.0/DM, t = 24 cm
6.4	Ringanker Sozialtrakt B 500SA, C25/30, b/h = 24/24 cm
6.5	Stb.-Fenstersturz 1.OG Sozialtrakt (mit PL) I B 500SA, C 25/30, b/h = 24/32 cm
6.8	Stb.-Fenstersturz EG auf der Straßenseite C 25/30, B 500SA, b / h = 24 / 30 (+25) cm
6.9	Stb.-Fenstersturz EG auf der Rückseite C 25/30, B 500SA, b / h = 24 / 23 (+32) cm
8.1	Bodenplatte B 500 SA, C 30/37, h = 30 cm
8.2	Integrierter Balkenrost B 500SA, C 30/37, b/h = 90/30 cm
8.3	Vorbemessung Verdrängungspfahl B 500SA, C 30/37, d = 62 cm

0	04.04.2025	Planerstellung	Michaelis
Index	Datum		Bearbeiter
	Planinhalt:	Positionsplan Schnitt B-B 06_Standicherheit_Pos-Plan-Schnitt_B-B_20250404_V1	Plangröße: 420x297
	Bauvorhaben:	Neubau Feuerwehrhaus Bad Grund	Maßstab: 1:100
	Bauherr:	Gemeinde Bad Grund (Harz)	Datum: 04.04.2025
1207-ART-4-PP-SB-006-0-V			Projekt-Nr. 1207