
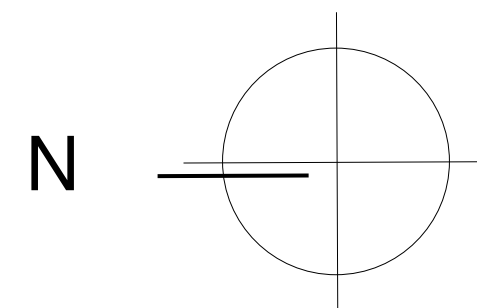
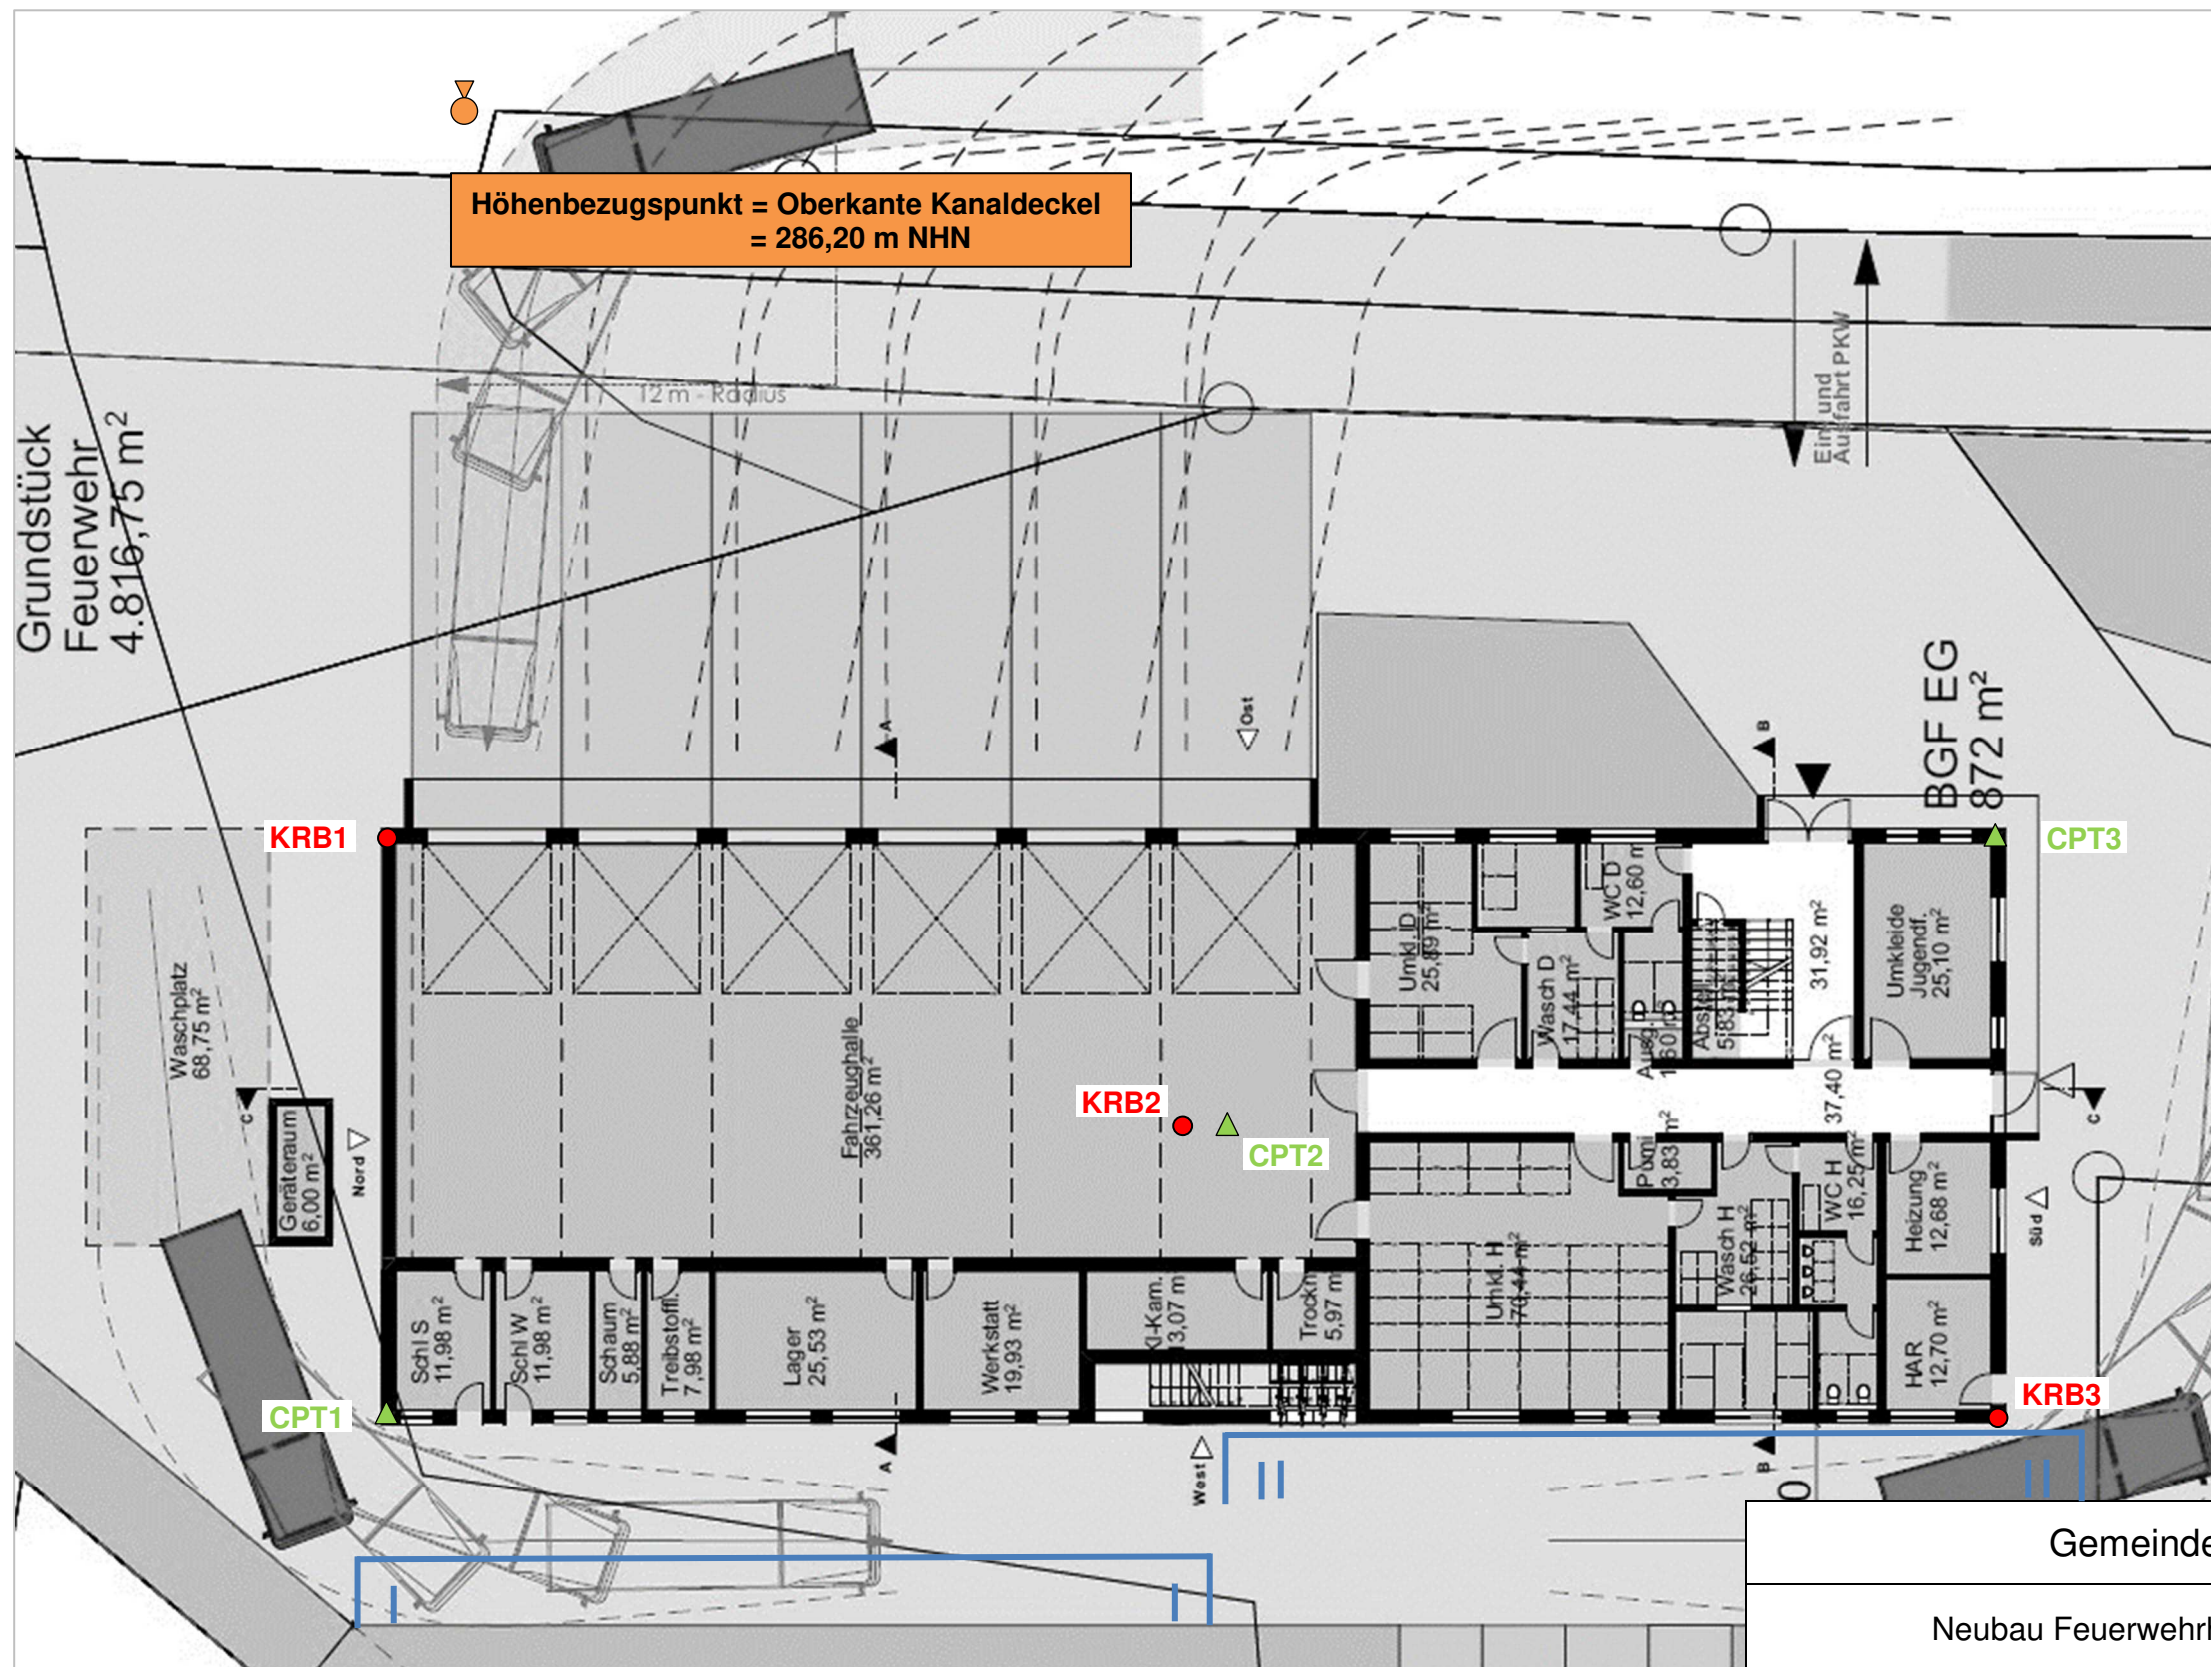


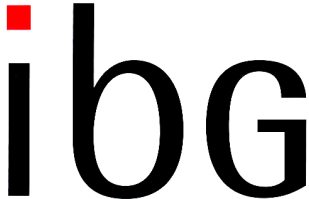

Legende:	● KRB – Kleinrammbohrung
	▲ CPT – Drucksondierung
	▽ Höhenbezugspunkt
	— Schnitt

Gemeinde Bad Grund (Harz)		
Neubau Feuerwehrhaus, 37539 Bad Grund (Harz)		
- Baugrundvorerkundung und Gründungsberatung -		
Datum: 06.09.2024		Projekt-Nr.: D24/2227
	ibG Ingenieurbüro Gauglitz Bahnhofstraße 31 37115 Duderstadt Fon 05527 / 8495420 Fax 05527 / 8495422 info@ibg-goettingen.de	Untersuchungskonzept
		Anlage 1
		Maßstab: ca. 1:250 (A3)