
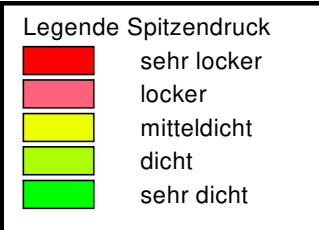
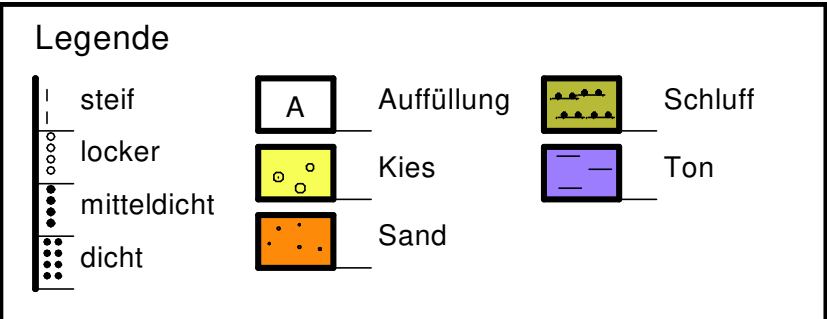
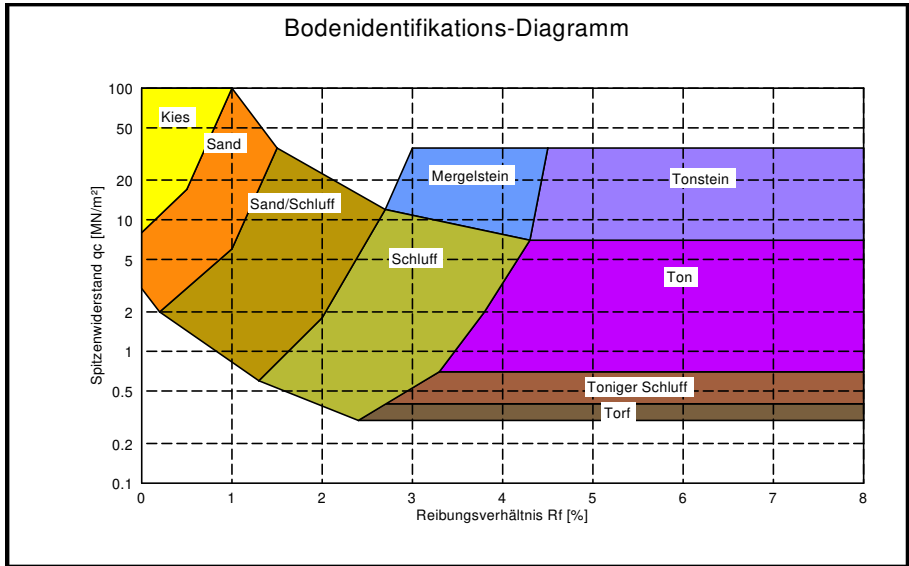


KRB1

CPT1

KRB2

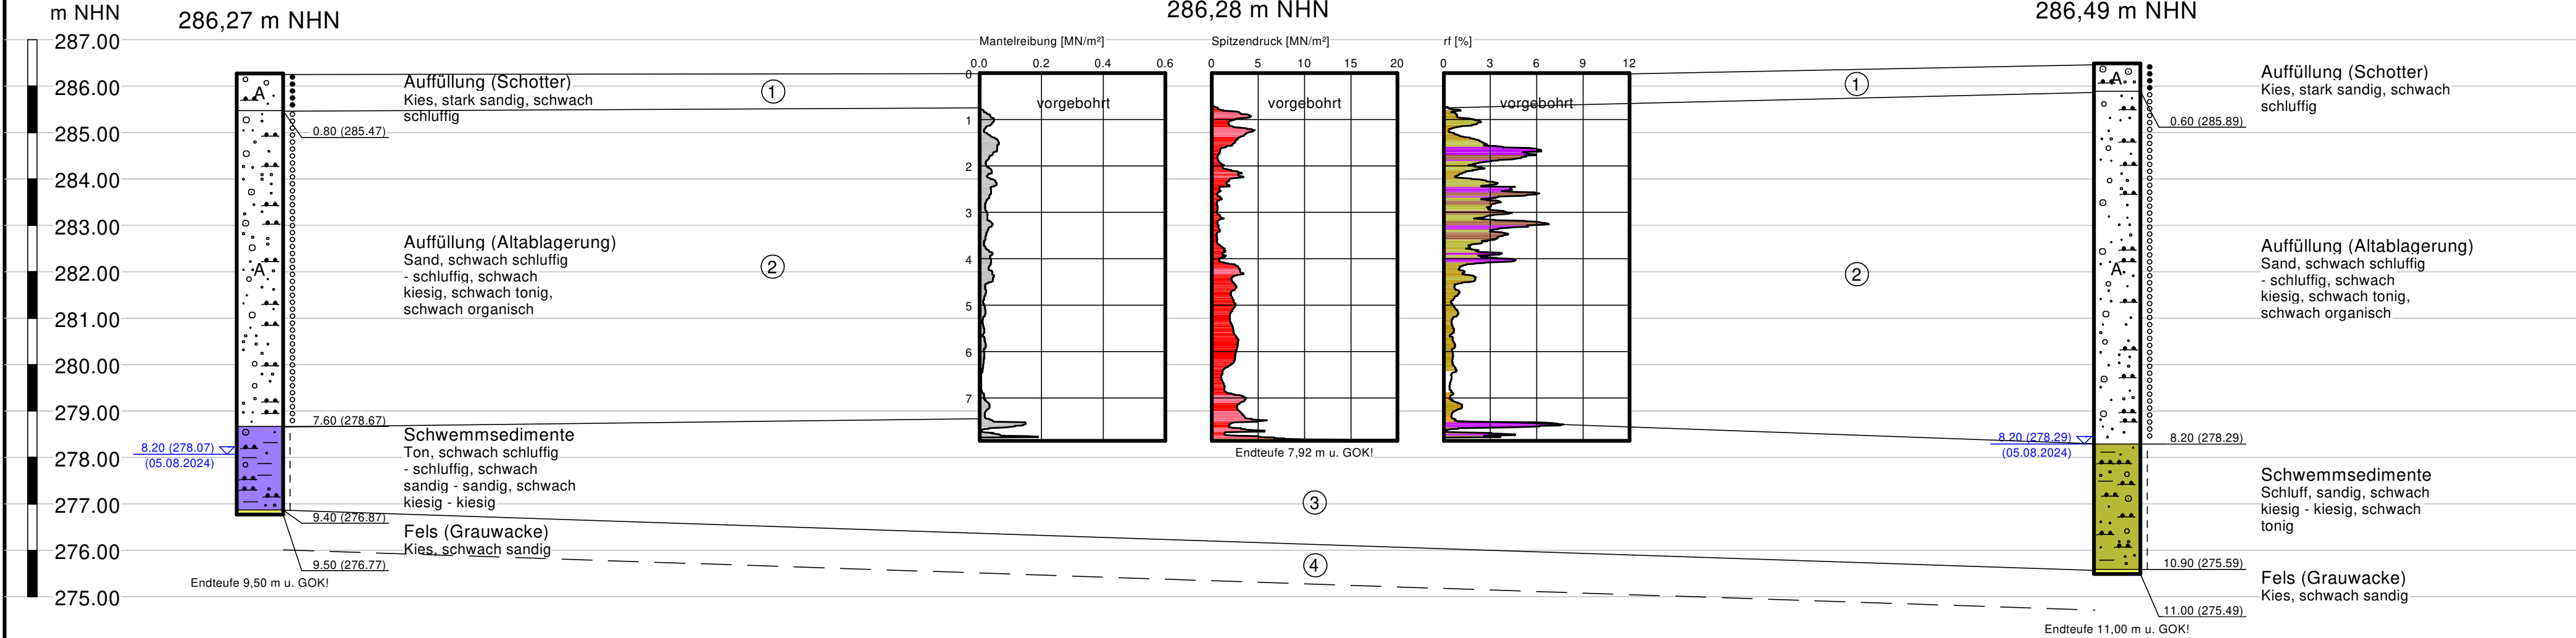

Schicht ① : Auffüllung (Schotter)
Schicht ② : Auffüllung (Altablagerung)
Schicht ③ : Schwemmsedimente
Schicht ④ : Fels (Grauwacke)

07_Geot-Bericht_AnI2.1-Schnitt I-I_20240906_V1

Gemeinde Bad Grund (Harz)

Neubau Feuerwehr, 37539 Bad Grund (Harz)

- Baugrunduntersuchung und Gründungsberatung -

Datum: 06.09.2024 Projektnummer: D24/2227

ibg ibG Ingenieurbüro Gauglitz
Bahnhofstraße 31
37115 Duderstadt
Fon 05527 / 84 95 420
Fax 05527 / 84 95 422

Bez.: Bodenprofil - Schnitt I - I
Maßstab: V: 1:100 / H: ohne
Anlage Nr.: 2.1 gez.:TL 06.09.2024