
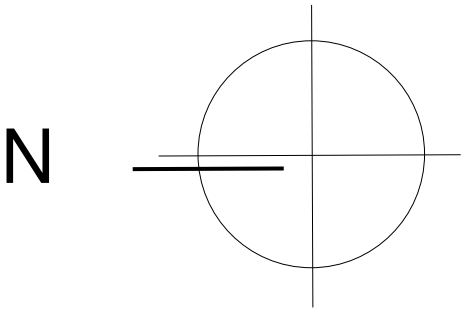
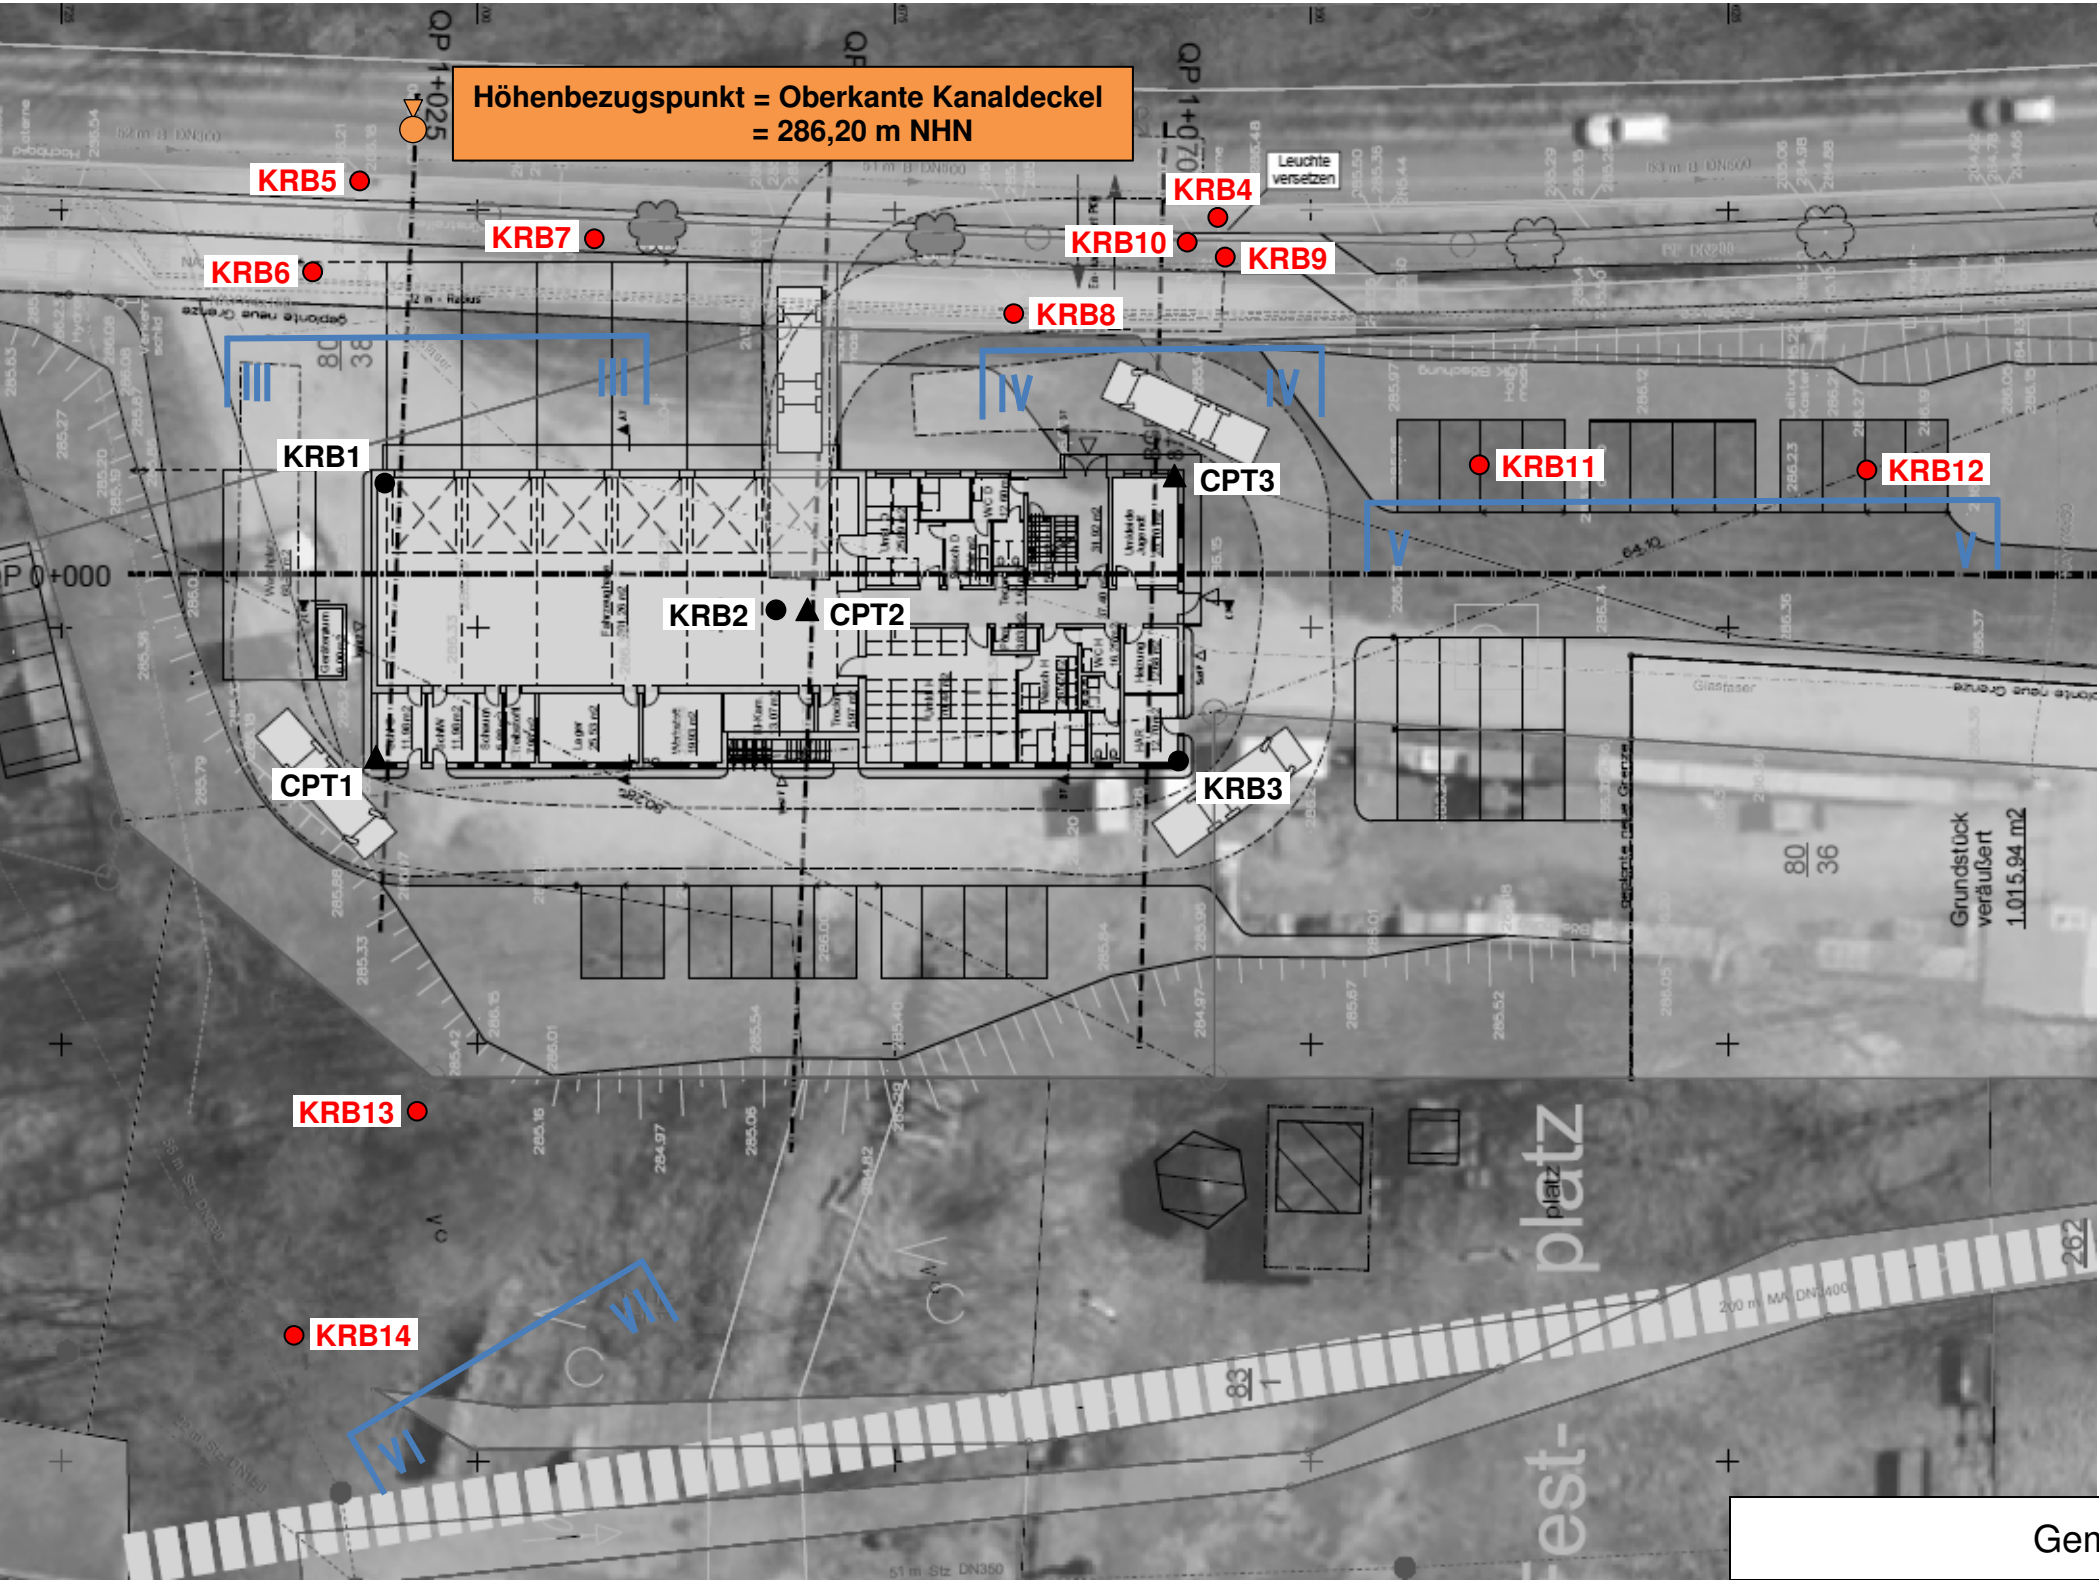


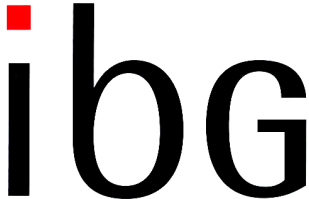

- Legende:
- KRB – Kleinrammbohrung (Kampagne v. 05.09.2024)
 - ▲ CPT – Drucksondierung (Kampagne v. 05.09.2024)
 - KRB – Kleinrammbohrung
 - Höhenbezugspunkt
 - Schnitt

Gemeinde Bad Grund (Harz)		
Neubau Feuerwehrhaus, 37539 Bad Grund (Harz)		
- Umwelttechnische Untersuchung -		
Datum: 20.01.2025		Projekt-Nr.: D24/2227-I
	ibG Ingenieurbüro Gauglitz Bahnhofstraße 31 37115 Duderstadt Fon 05527 / 8495420 Fax 05527 / 8495422 info@ibg-goettingen.de	Lageplan
		Anlage 1
		Maßstab: ca. 1:500 (A3)