

Straße

Radweg

Grünstreifen

KRB5

KRB6


KRB7

m NHN

286,17 m NHN

286,10 m NHN

286,08 m NHN

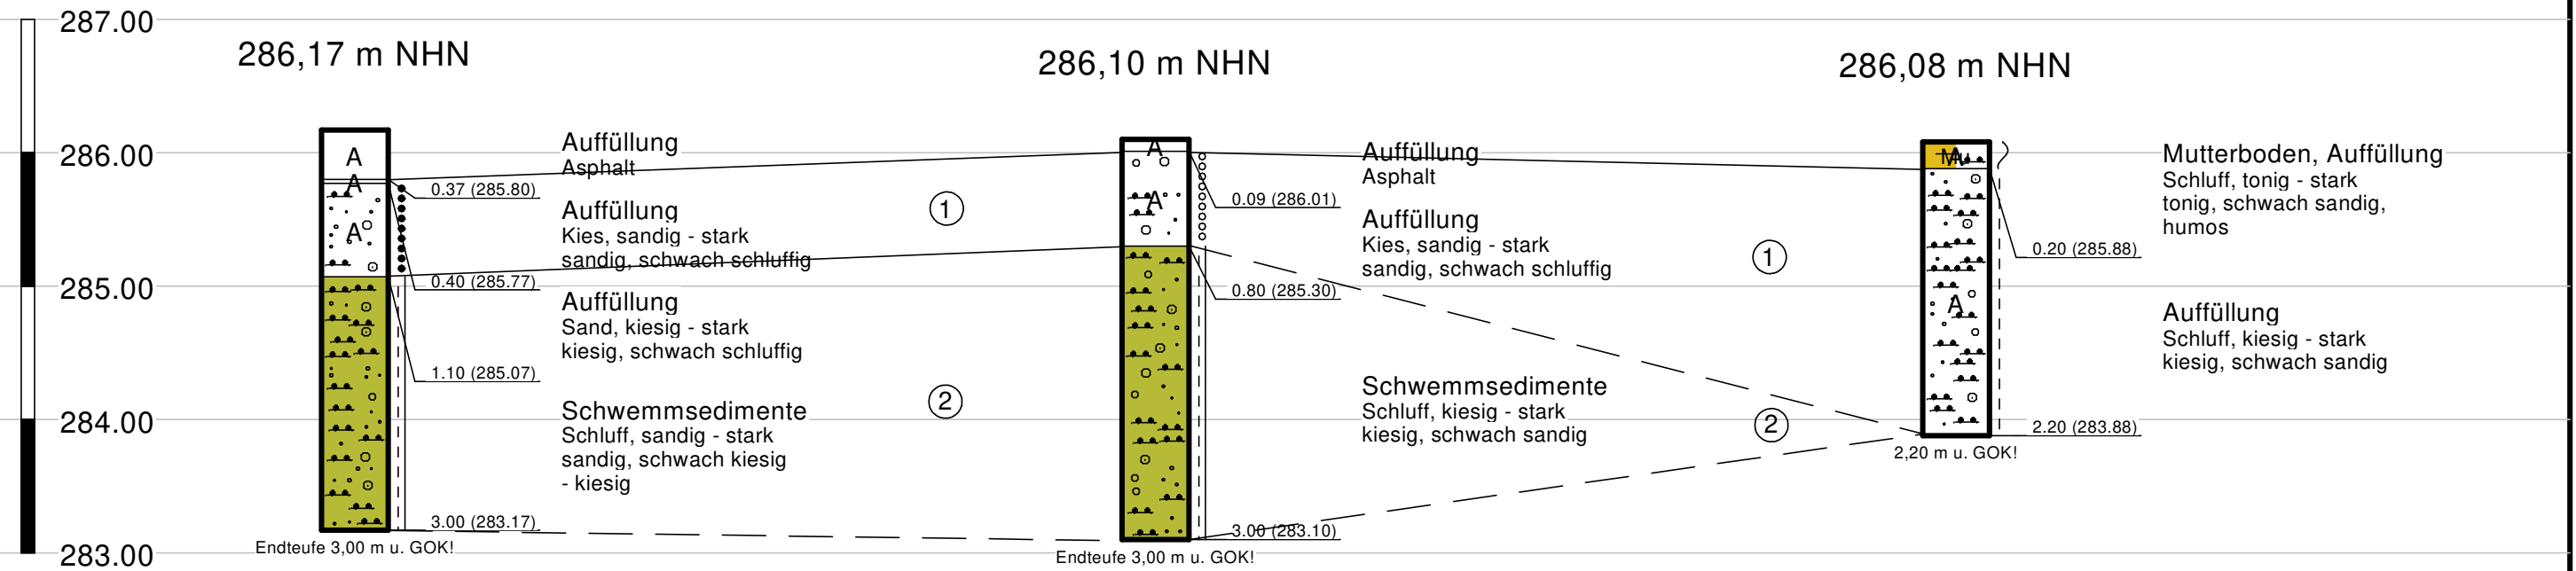

07_Untersuchung_AnI2.3-Schnitt III_20250120_V1

Gemeinde Bad Grund (Harz)

Neubau Feuerwehr, 37539 Bad Grund (Harz)

- Umwelttechnische Untersuchung -

Datum: 20.01.2025

Projektnummer: D24/2227-I

ibg

ibG Ingenieurbüro Gauglitz
Bahnhofstraße 31
37115 Duderstadt
Fon 05527 / 84 95 420
Fax 05527 / 84 95 422

Bez.: Bodenprofil - Schnitt III - III

Maßstab: V: 1:50 / H: ohne

Anlage Nr.: 2.3

gez.:TL 20.01.2025

Legende

steif - halbfest	A	Auffüllung	Sand
steif	Mu	Mutterboden	Schluff
weich			
locker			
mitteldicht			

Schicht ① : Auffüllung

Schicht ② : Schwemmsedimente