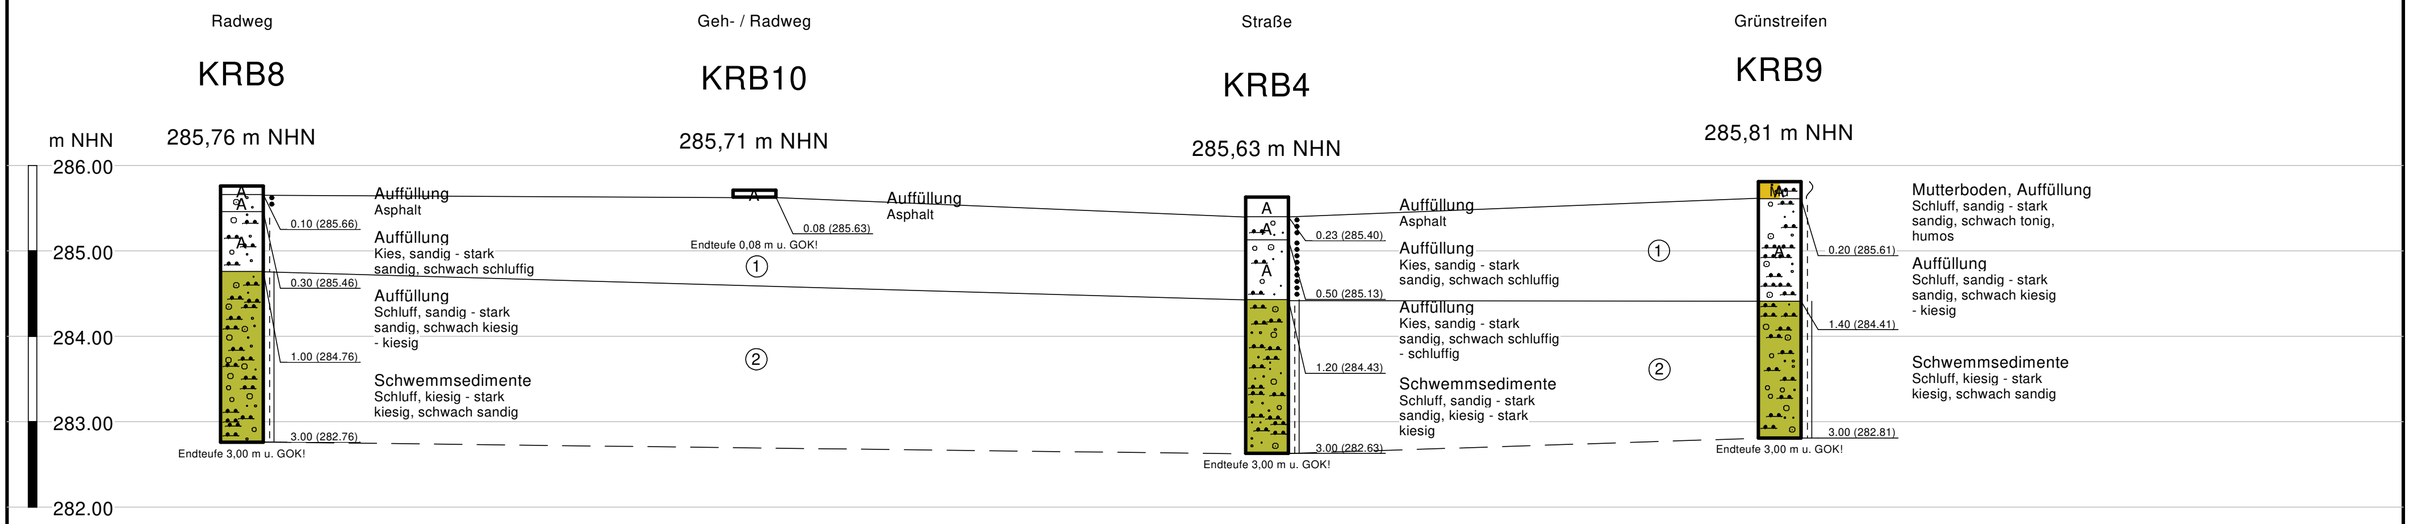

Legende

steif - halbfest
steif
weich
mitteldicht

A Auffüllung
Mu Mutterboden
Kies
Sand
Schluff

Schicht ① : Auffüllung
Schicht ② : Schwemmsedimente

07_Untersuchung_Anl2.4-Schnitt IV_20250129_V1

Gemeinde Bad Grund (Harz)

Neubau Feuerwehr, 37539 Bad Grund (Harz)

- Umwelttechnische Untersuchung -

Datum: 29.01.2025 Projektnummer: D24/2227-I

ibG Ingenieurbüro Gauglitz
Bahnhofstraße 31
37115 Duderstadt
Fon 05527 / 84 95 420
Fax 05527 / 84 95 422

Bez.: Bodenprofil - Schnitt IV - IV
Maßstab: V: 1:50 / H: ohne
Anlage Nr.: 2.4
gez.:TL 29.01.2025