




Schnitt 1-1
M 1:25

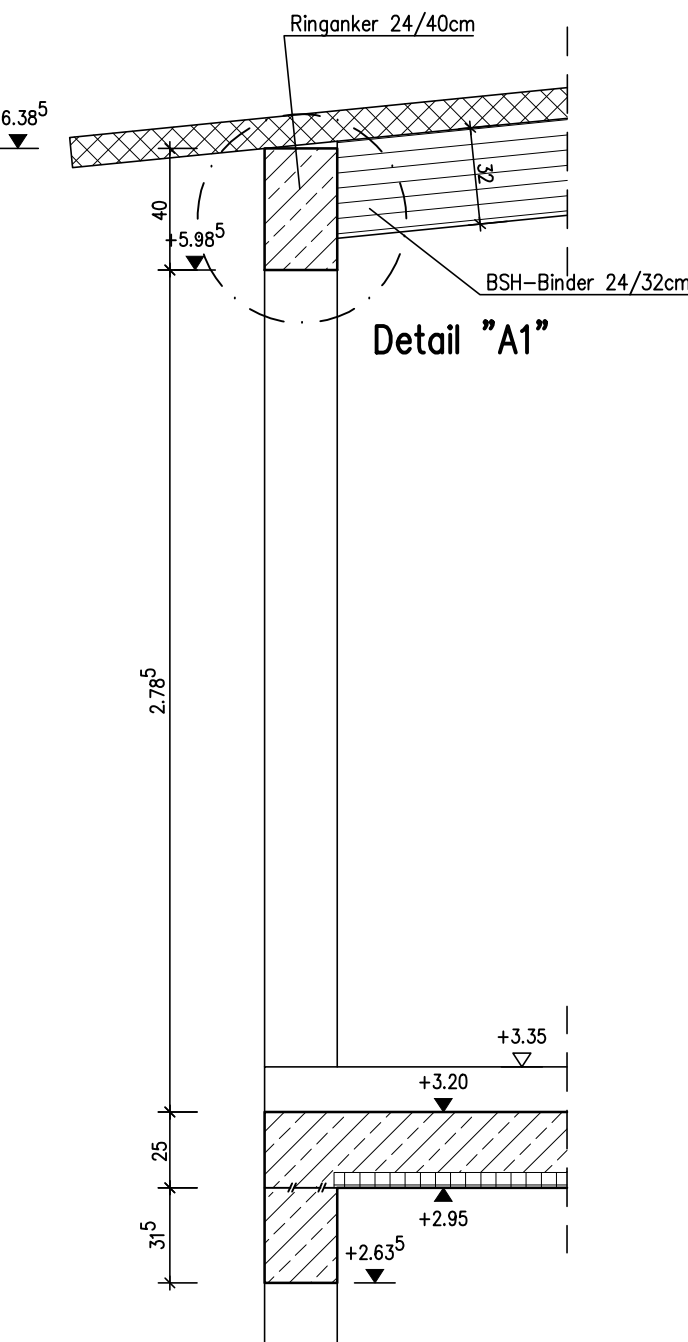


Schnitt 2-2
M 1:25

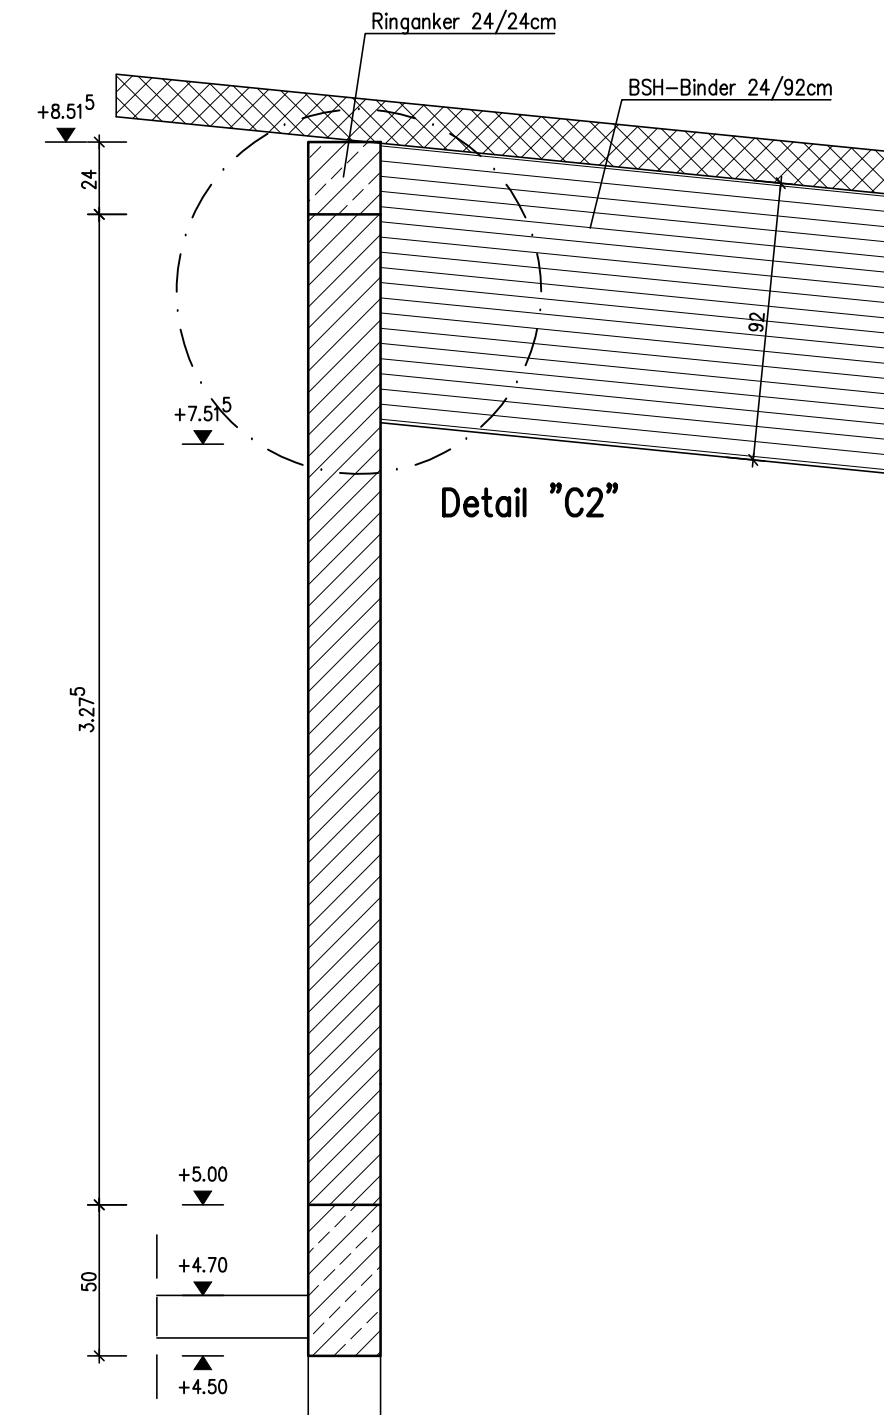


Schnitt 3-3
M 1:25

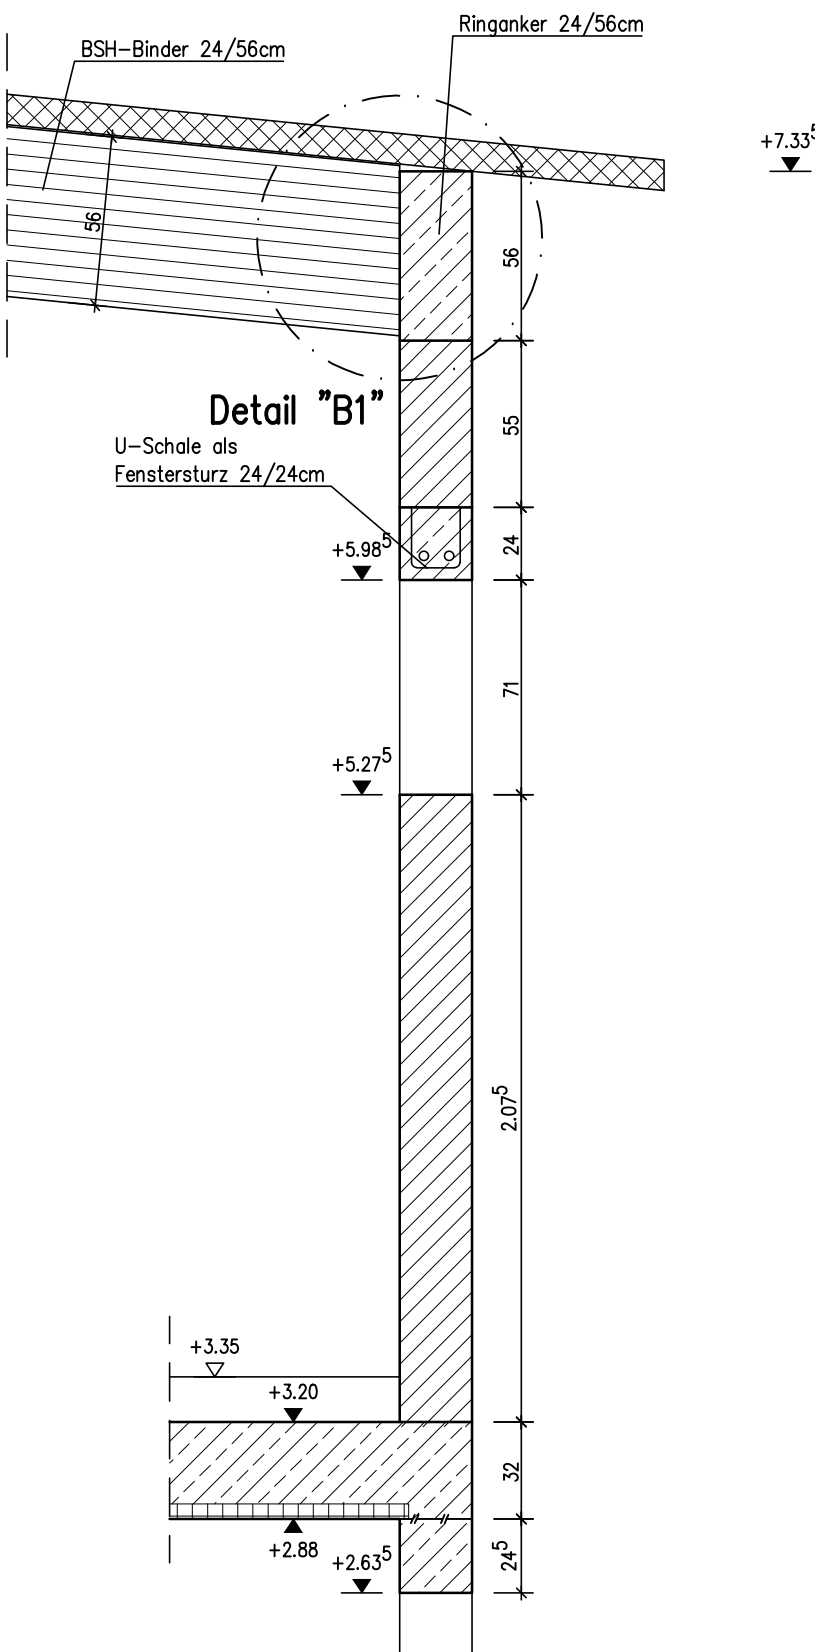


Schnitt 4-4
M 1:25

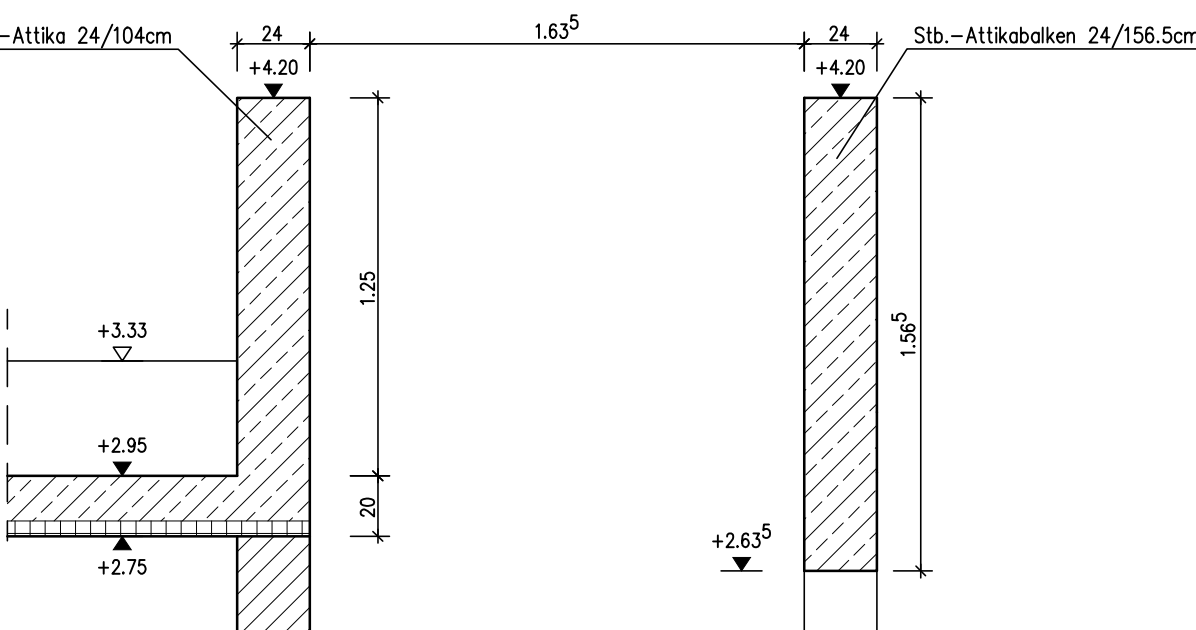


Schnitt 5-5
M 1:25

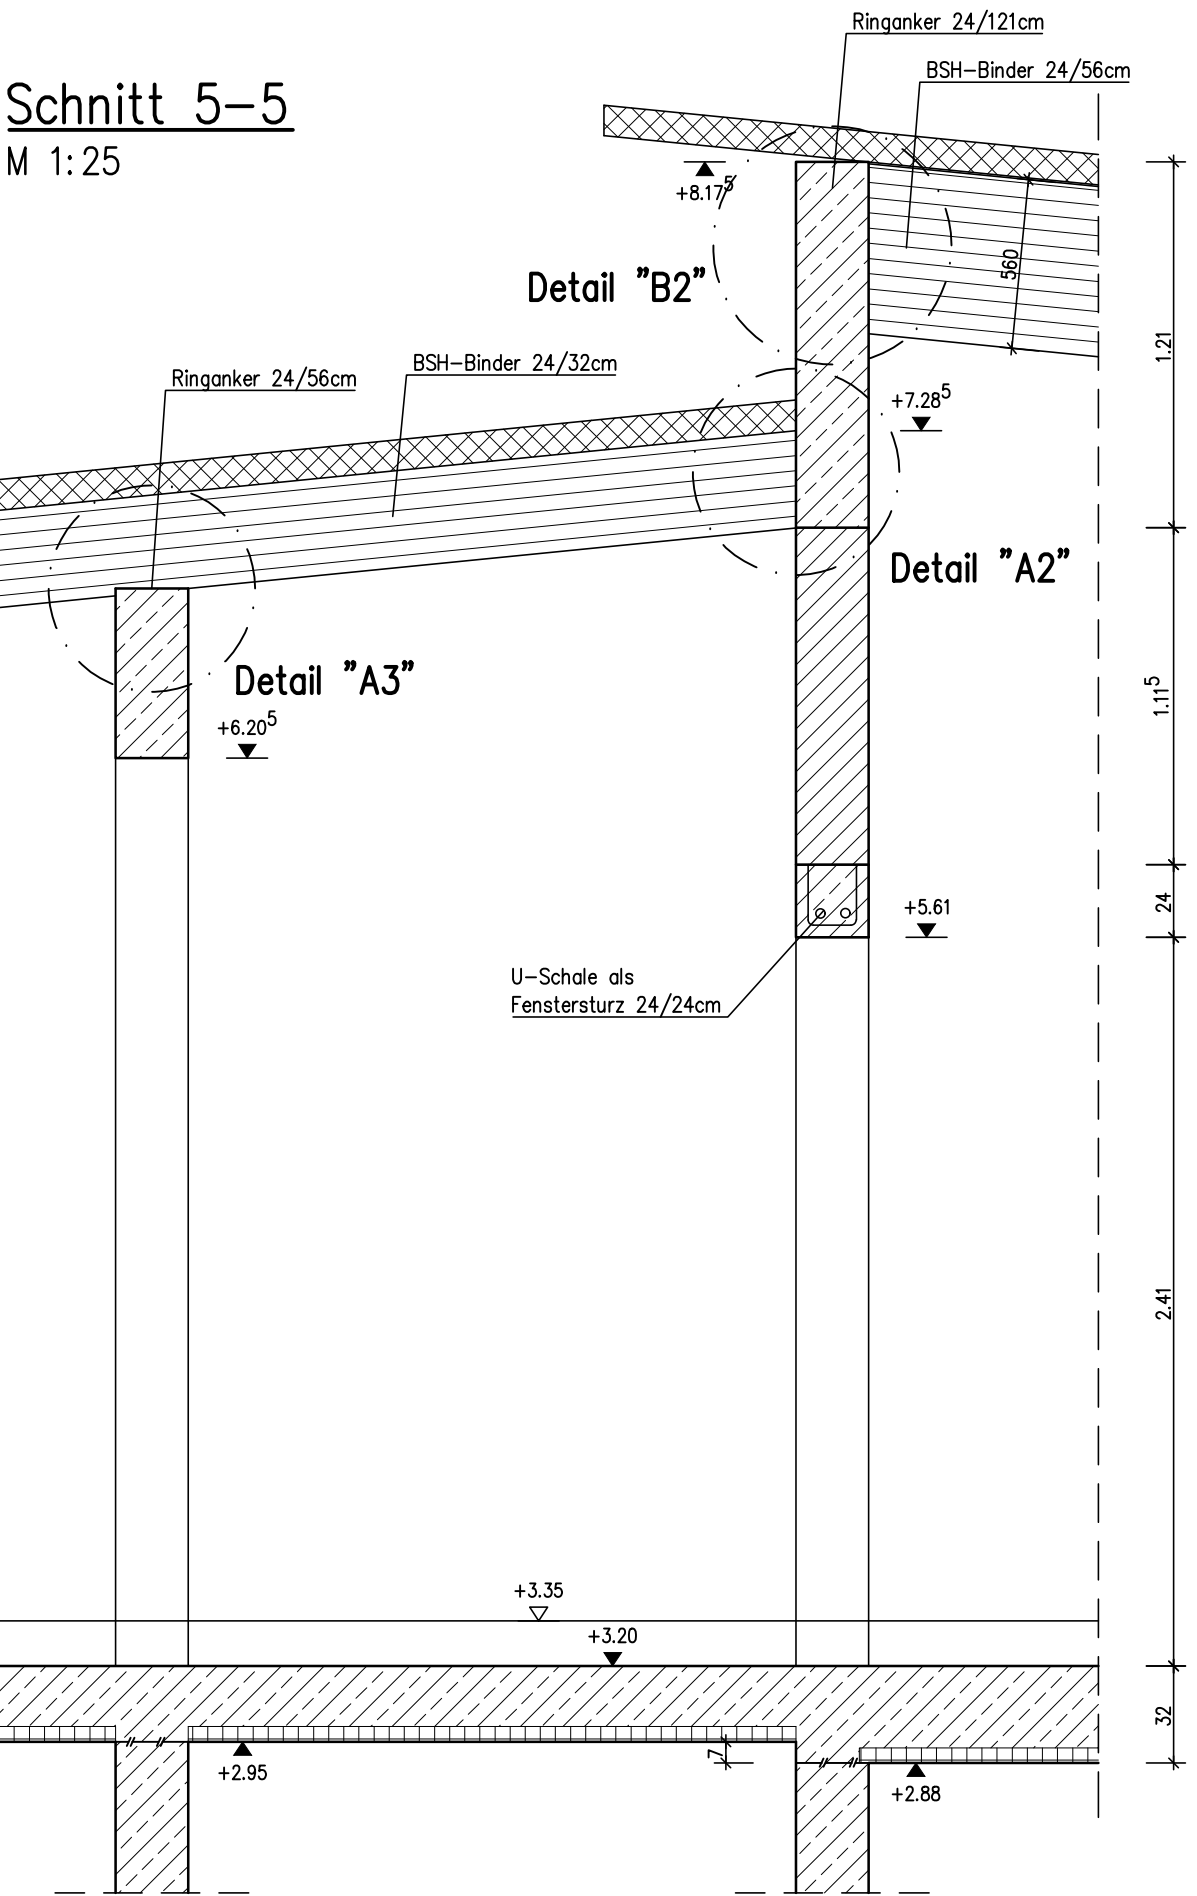


Schnitt 6-6
M 1:25

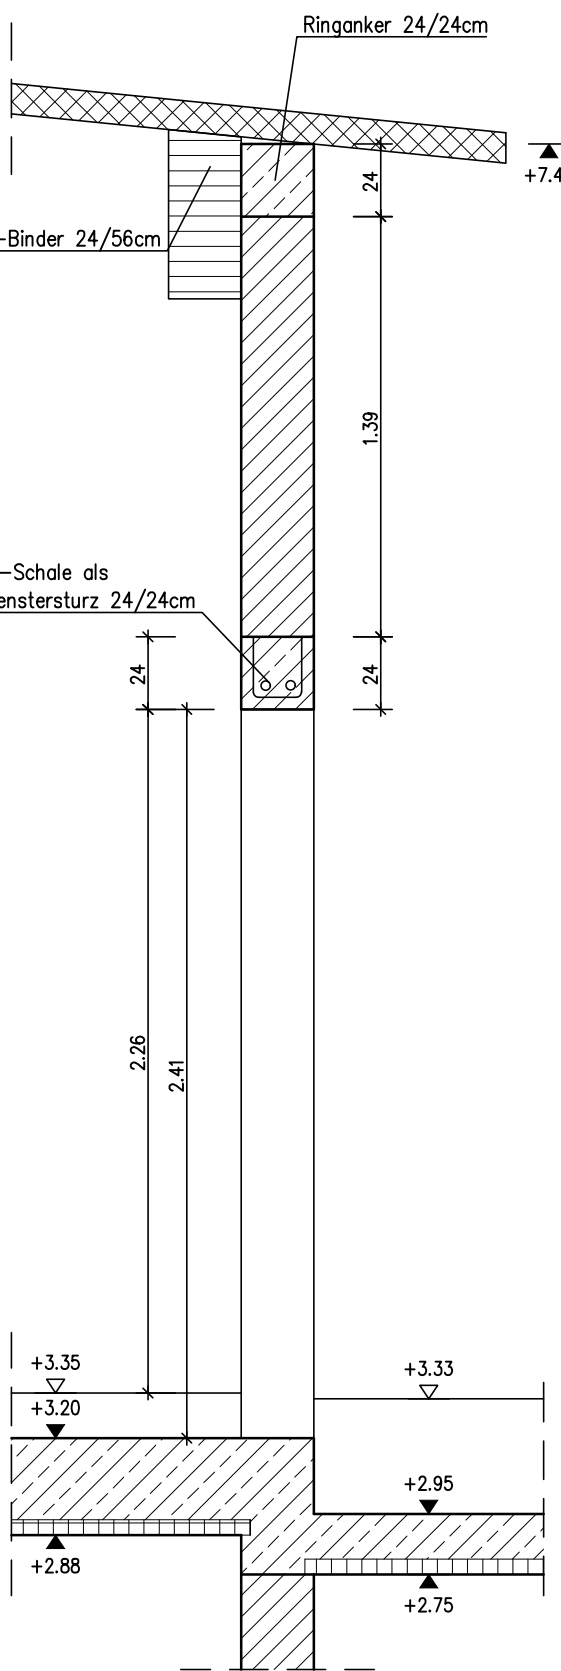

Schnitt 7-7
M 1:25

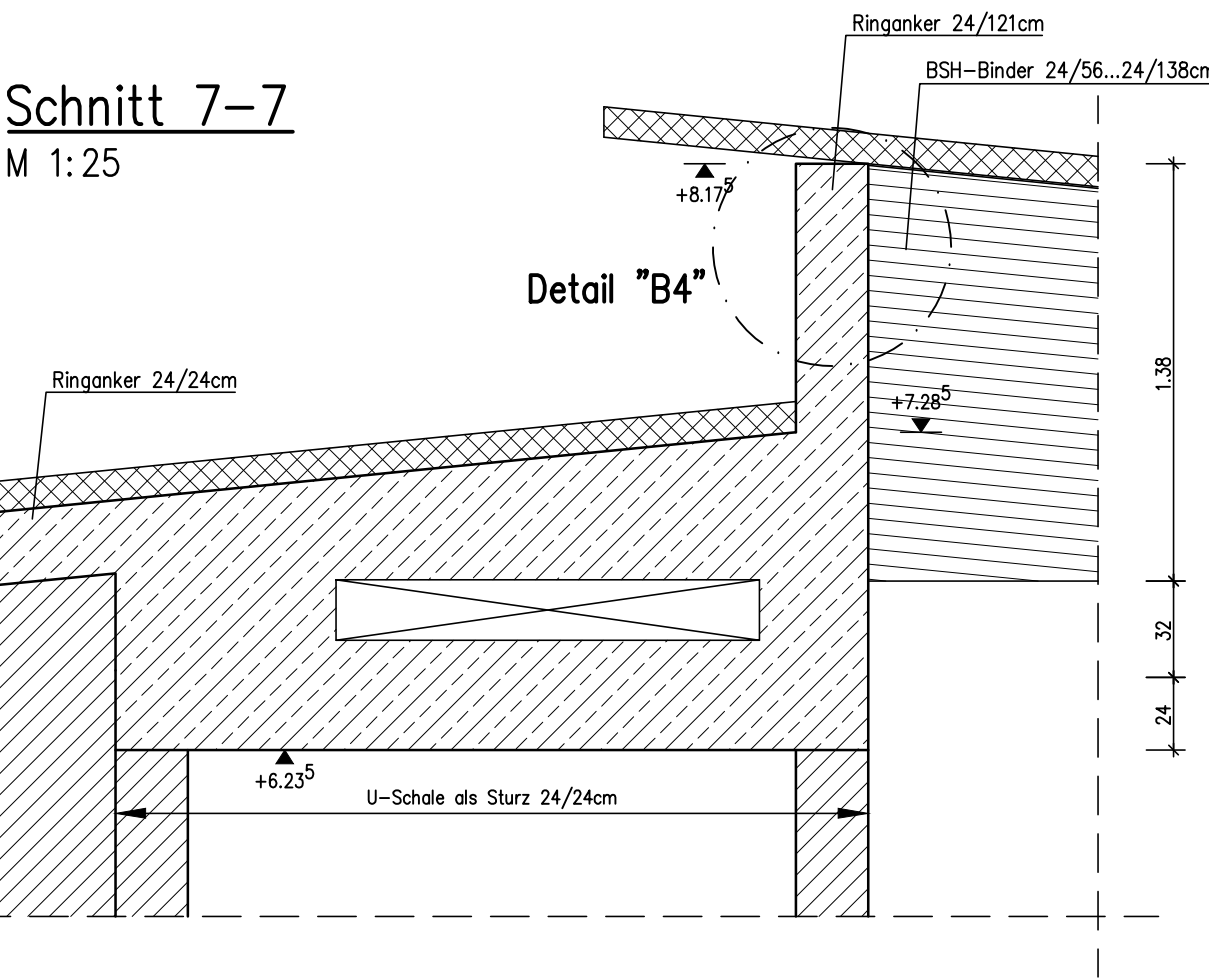

Ansicht Binder
M 1:25

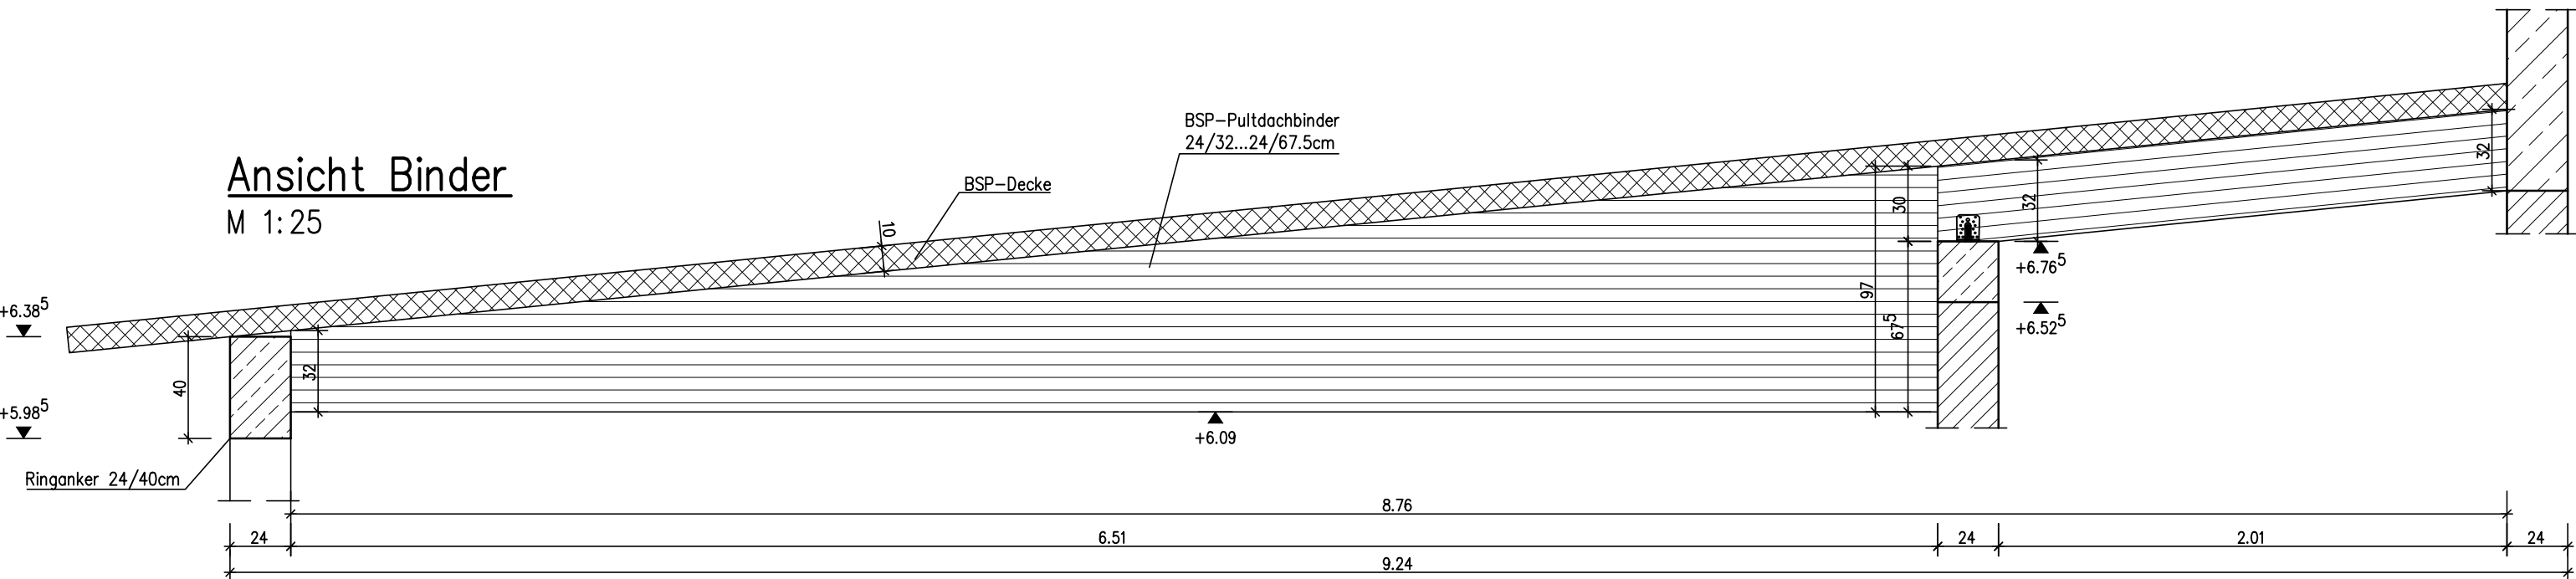

Legende:

- Stahlbeton
- Mauerwerk
- Holz

Zugehörige Pläne:

- 1207-ART-5-SP-01-001
- 1207-ART-5-SP-01-003
- 1207-ART-5-SP-01-004

Es gilt stets der aktuelle Planindex !

- Grundriss 1.Obergeschoss
- Ansichten 1.Obergeschoss
- Details 1.Obergeschoss

OKFFB EG = ±0.00 = 286.64 ü NHN			
0-P	Flade	01.08.25	Planerstellung
Index	Name	Datum	Änderung
Bauvorhaben: Neubau Feuerwehrhaus Bad Grund			
Bauort: Vorabunterlage!			
Bauherr: Gemeinde Bad Grund (Harz) An der Mühlenwiese 1, 37539 Bad Grund (Harz)			
Planinhalt: Schnitte 1. Obergeschoss			
	Datum	Name	
erstellt:	01.08.2025	Flade	
geprüft:	01.08.2025	Rieck	
Planart:	Schalplan		
Blattgr.:	59x84mm		
Maßstab:	1:25		
Projekt-Nr.: 1207		Plan-Nr.: 1207-ART-5-SP-01-002-0-P	
Dateiname: G:\Pro_Aktuell\..._dwg P:\1207-5-SP-XX-001-0-P_Gesamt.dwg		Proj.-Nr. Version Lfd. Planart Ebene Plan-Nr. Index Status	