




Grundrissausschnitt vom 1.OG (nach unten)
M 1:25

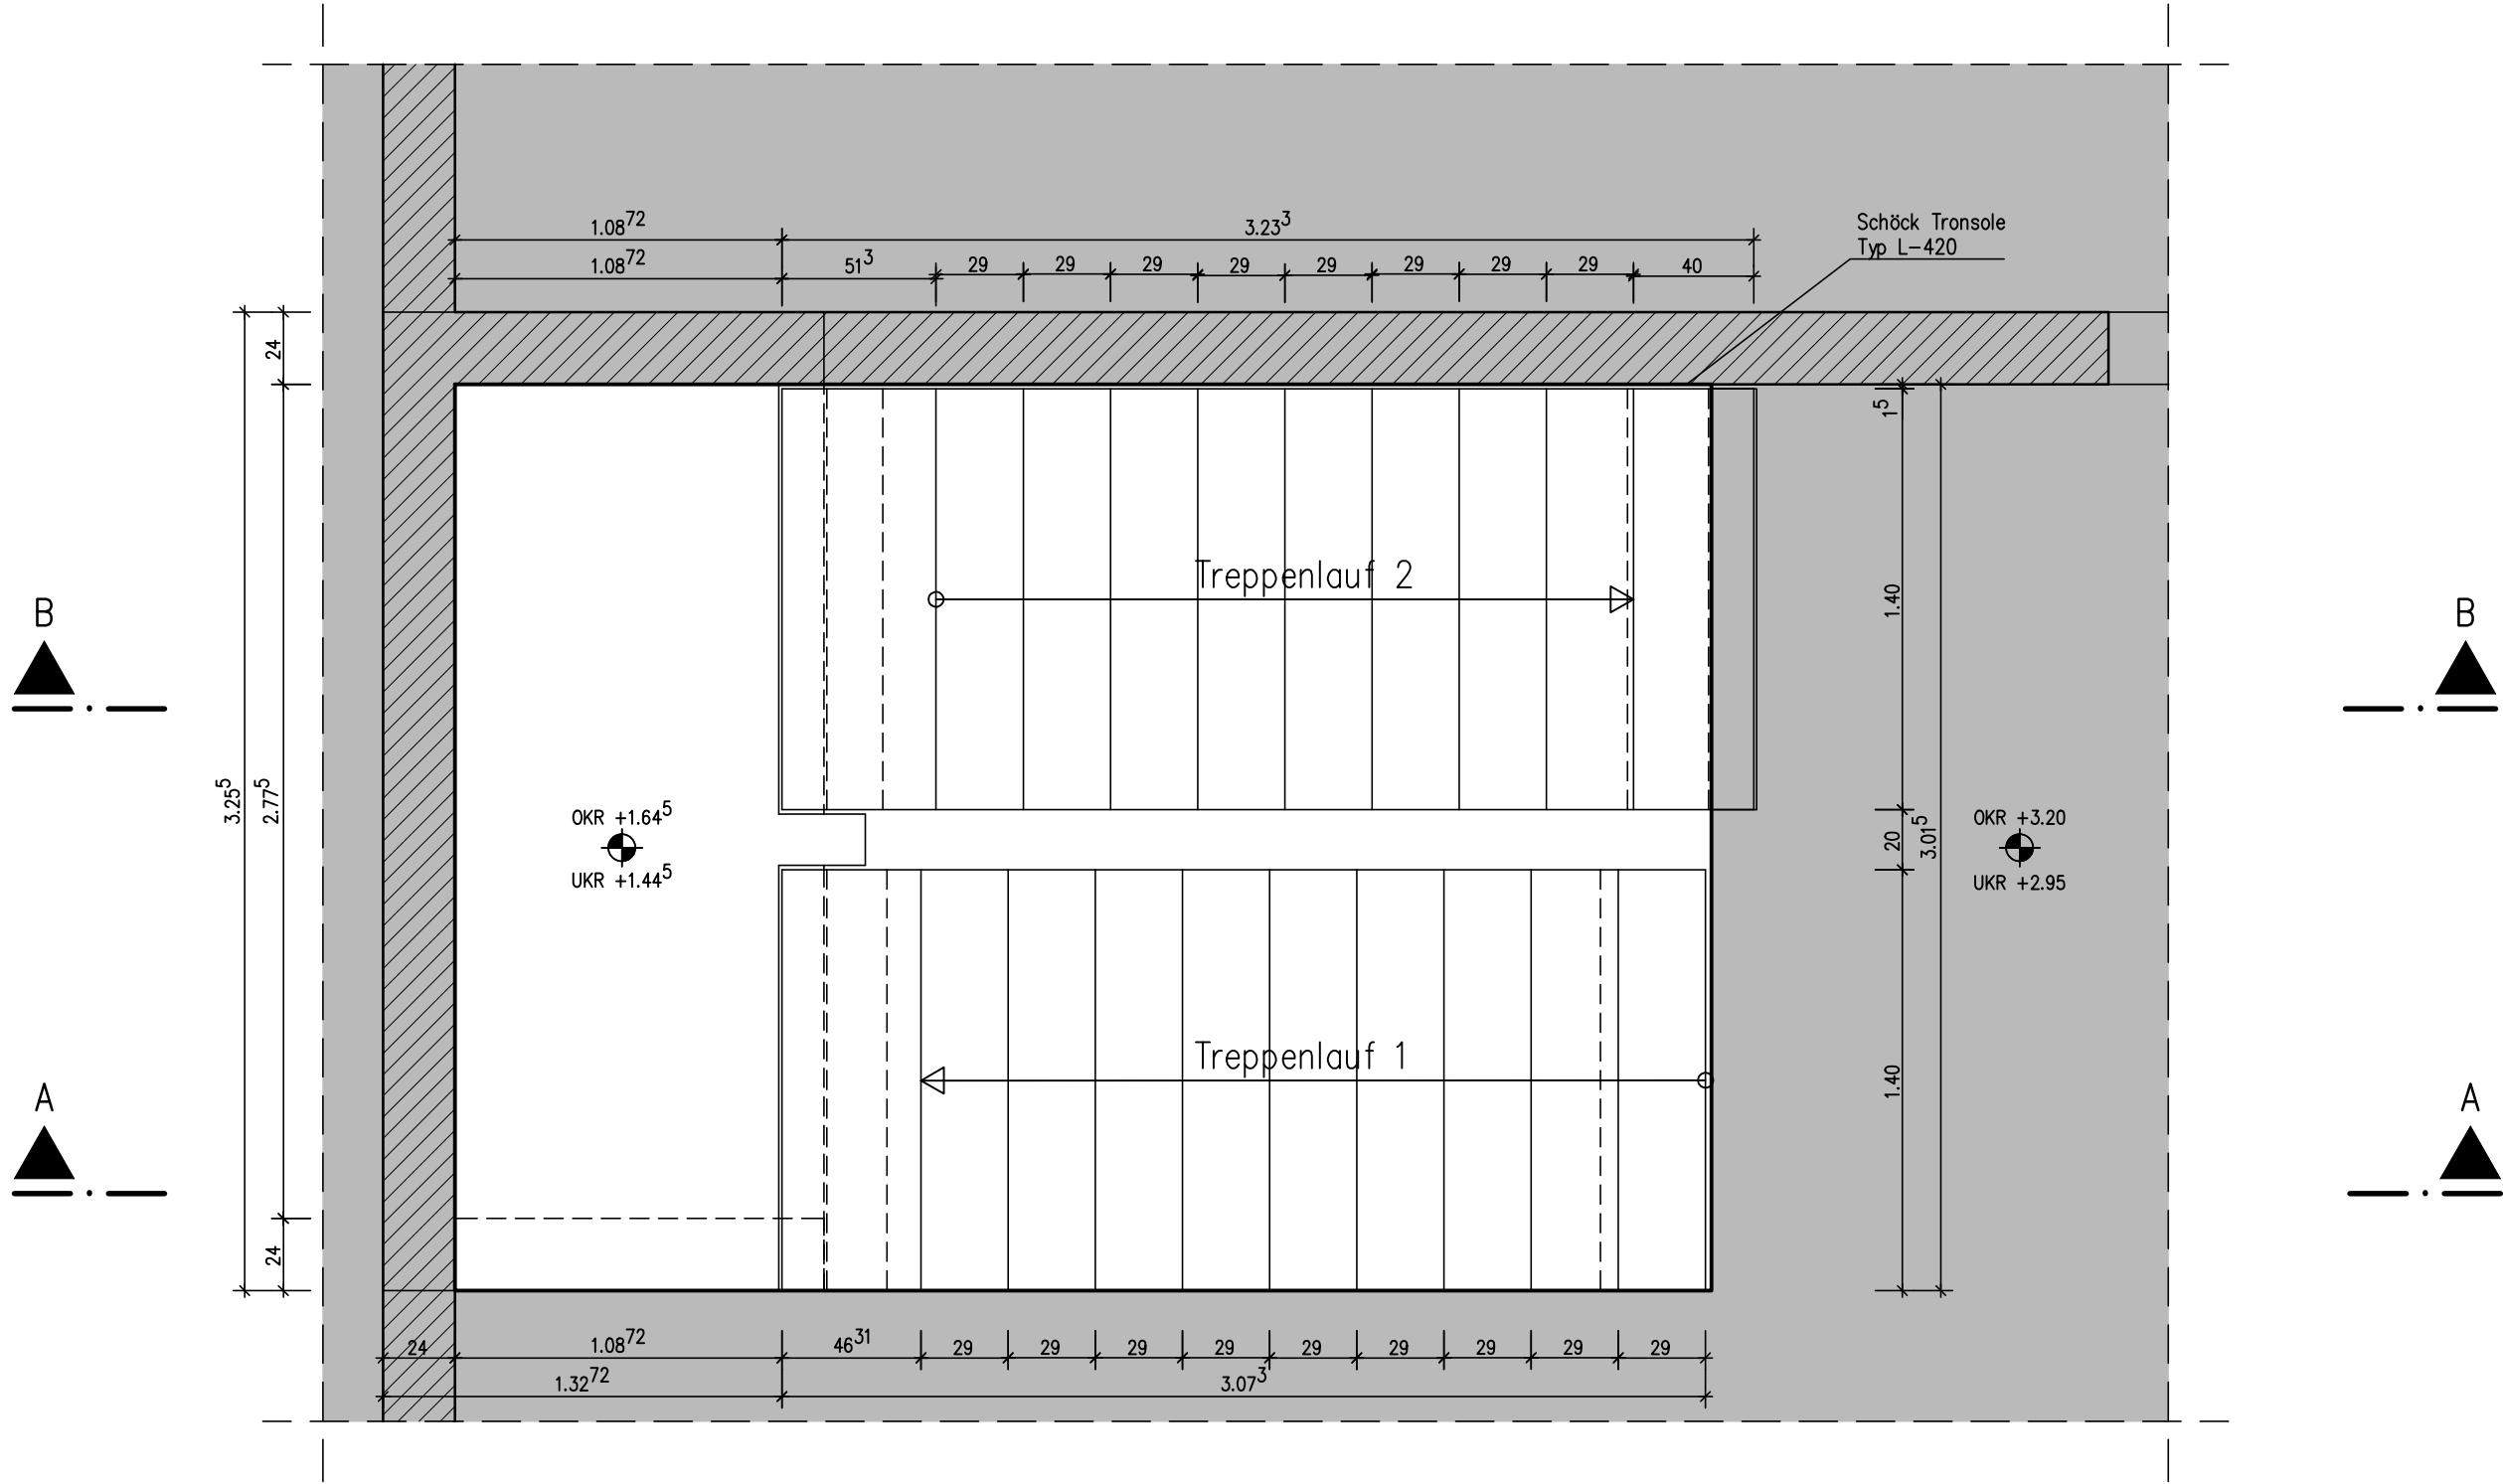


Schnitt A-A
M 1:25

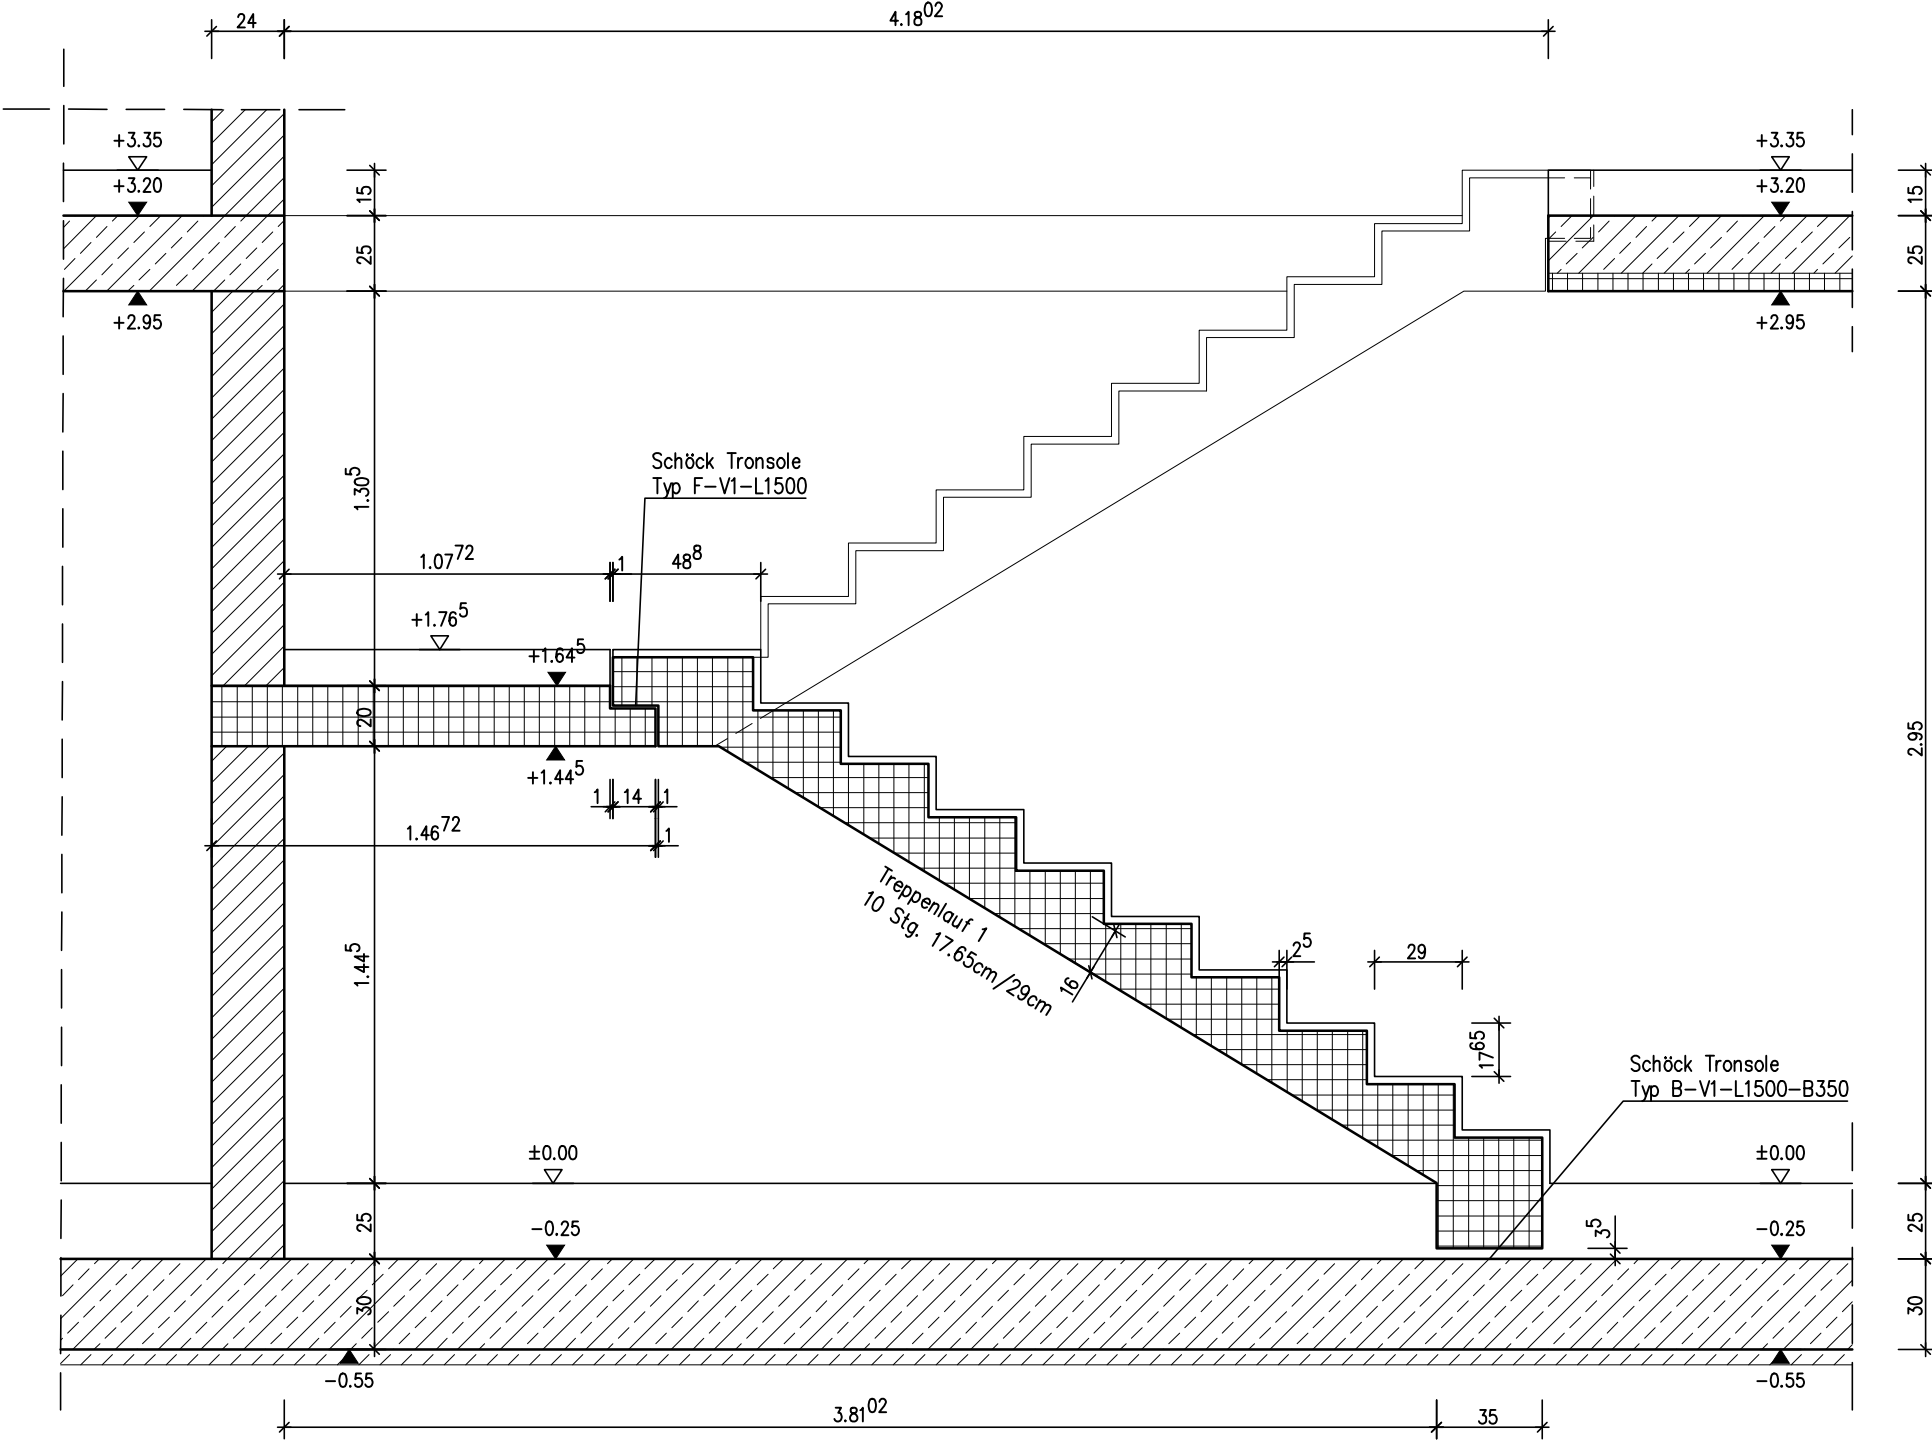


Schnitt B-B
M 1:25

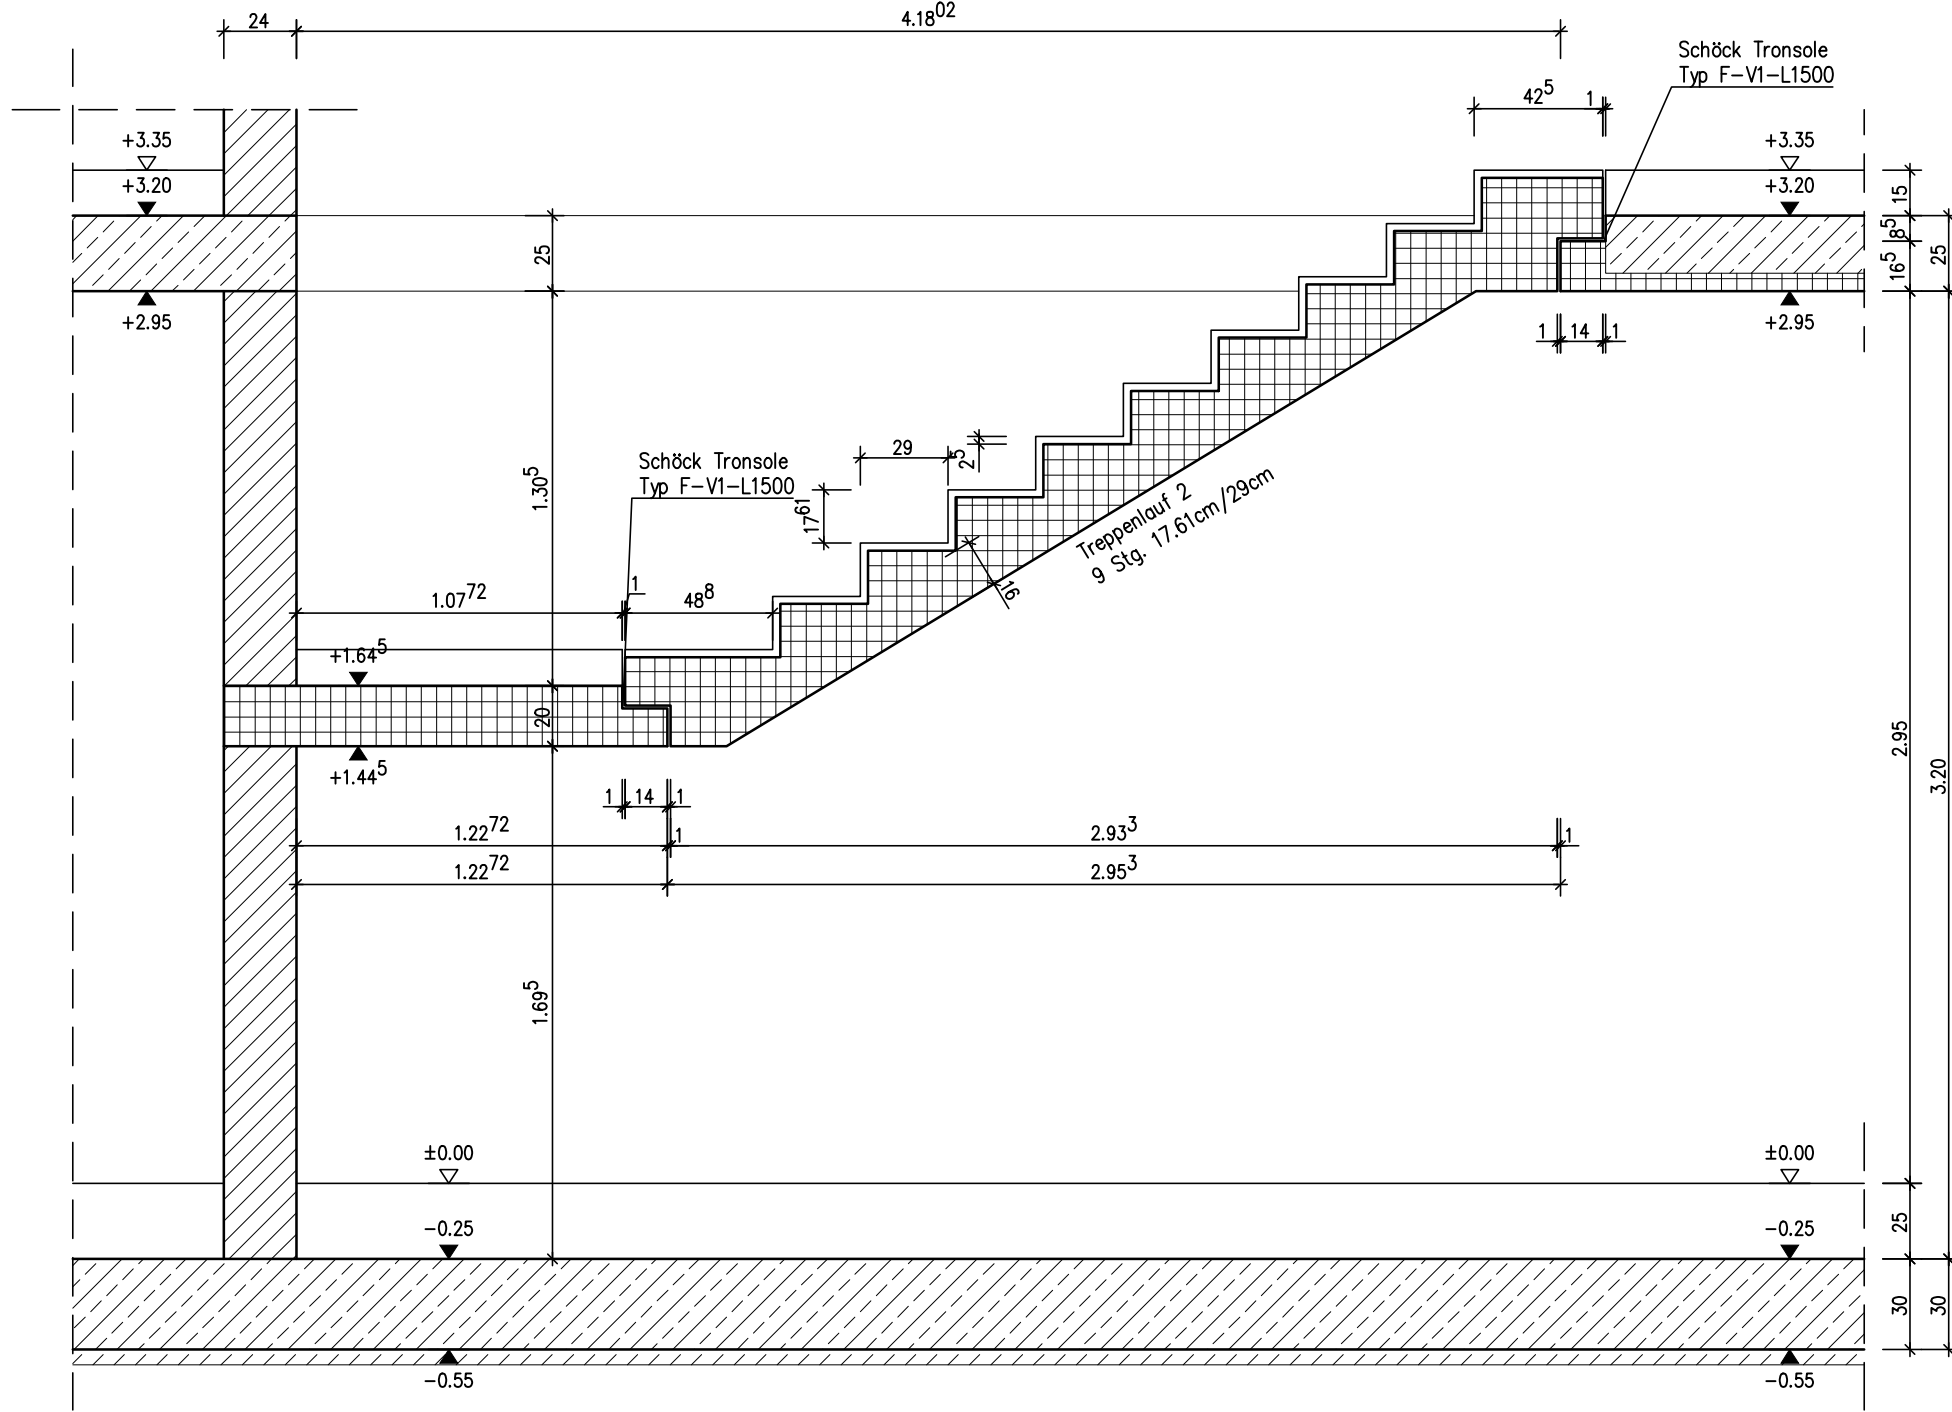


Ausschnitt Treppenpodest
M 1:25

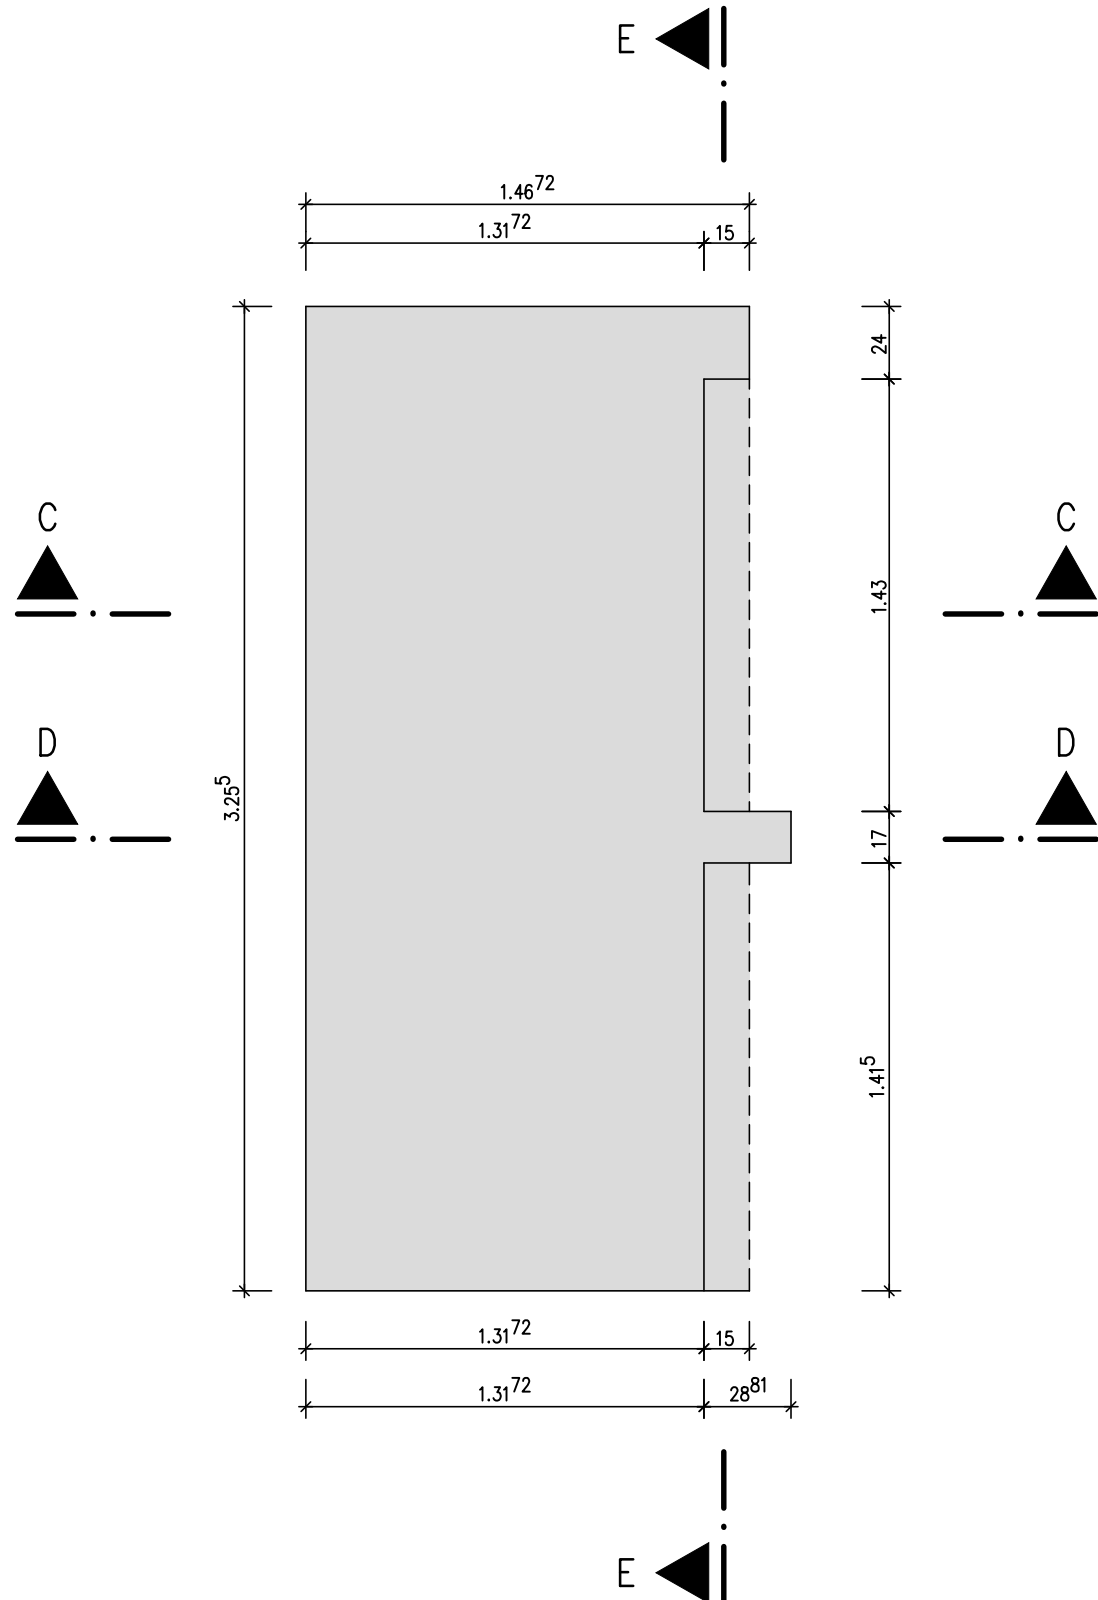


Schnitt E-E
M 1:25

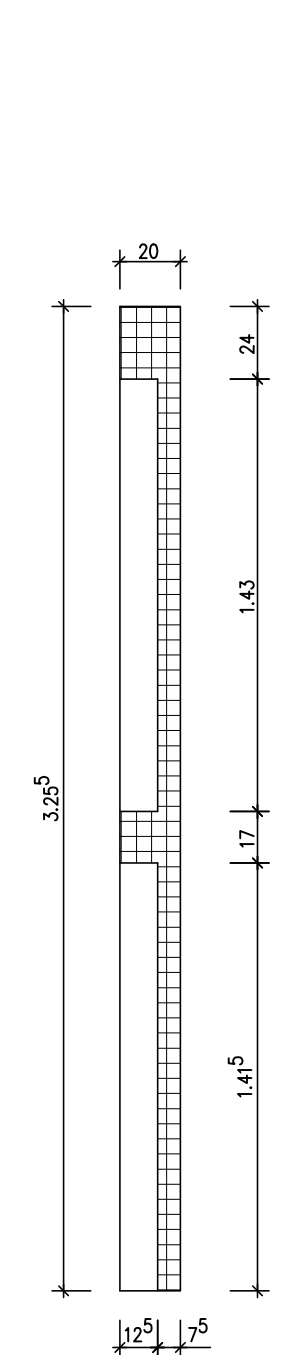


Treppenlauf 1
M 1:25

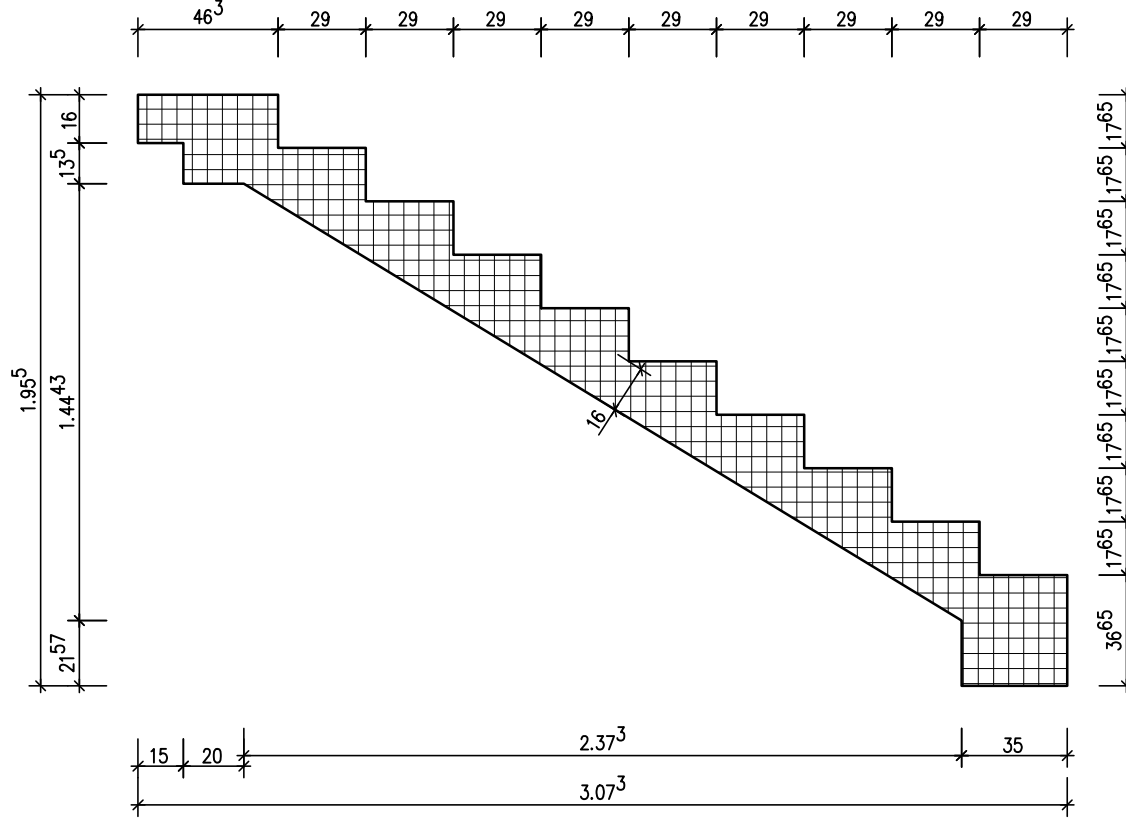


Treppenlauf 2
M 1:25

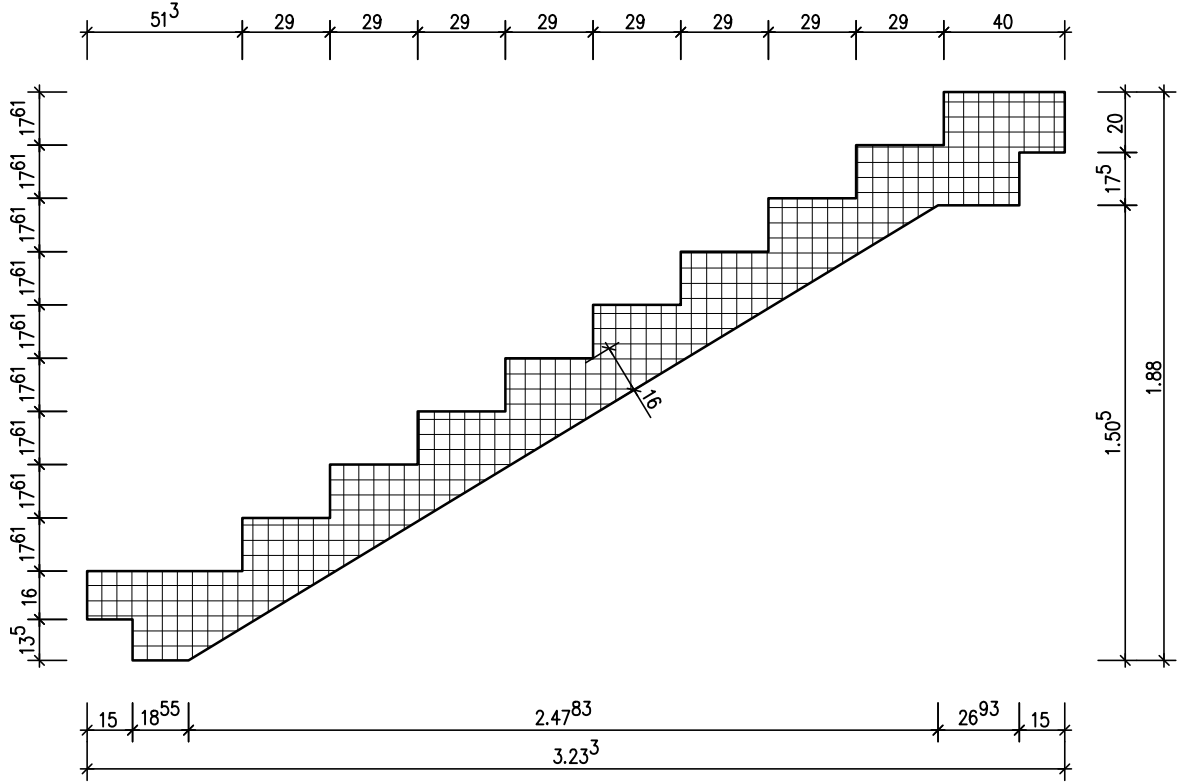

Schnitt C-C
M 1:25

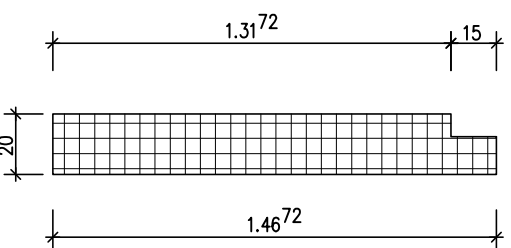

Schnitt D-D
M 1:25

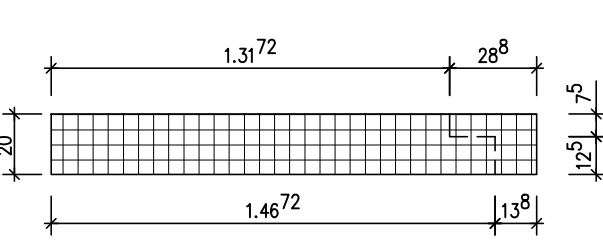

- Hinweise:**
- Der Plan gilt nur in Verbindung mit dem Architektenplan, Maße beachten !
 - Leitungs- bzw. Rohrdurchführungen sind ergänzend dem TGA- bzw. Architektenplan zu entnehmen !
 - Unstimmigkeiten sind vom Auftragnehmer vor Ausführung den Planern mitzuteilen !
 - Der Plan beinhalten nur die Ausbildung der Treppenläufe und Podeste. Angrenzende Bauteile dienen nur der Übersicht. Alle weiteren Informationen dazu sind den einzelnen Geschoss-Schalplänen zu entnehmen !
 - Die Treppenläufe & Zwischenpodeste werden als Vorfertigteile hergestellt !
 - Anschlagpunkte nach Angabe FT-Lieferant !
 - Einbauleitung für die Schöck-Transolen und für die Isokörbe gem. Herstellerangaben beachten !

Bauteil	Beton	Expositionsklassen/ Feuchtigkeitsklassen
Treppenlauf	C25/30, E=31000 N/mm²	XC1/WO
Treppenpodest	C25/30, E=31000 N/mm²	XC1/WO

OKFFB EG = ±0.00 = 286.64 ü NHN			

0-P	Flode	01.08.25	Planerstellung
Index	Name	Datum	Anderung

Bauvorhaben:	Neubau Feuerwehrhaus Bad Grund
Bauort:	Vorabunterlage!
Bauherr:	Gemeinde Bad Grund (Harz) An der Mühlenwiese 1, 37539 Bad Grund (Harz)
Planinhalt:	Schalplan Treppe

	Datum	Name		ART GmbH Große Münzstraße 6 39104 Magdeburg	Tel: 0391 - 7324670 Fax: 0391 - 7324677 info@art-eng.eu www.art-eng.eu					
erstellt:	01.08.2025	Flode								
geprüft:	01.08.2025	Rieck								
Planart:	Schalplan									
Blattgr.:	59x119mm									
Maßstab:	1:25									
Projekt-Nr.:	1207	Plan-Nr.:	<table><tr><td>1207-ART-5-SP-TR-001-0-P</td><td>1207-ART-5-SP-TR-001-0-P</td><td>1207-ART-5-SP-TR-001-0-P</td><td>1207-ART-5-SP-TR-001-0-P</td><td>1207-ART-5-SP-TR-001-0-P</td></tr></table>			1207-ART-5-SP-TR-001-0-P	1207-ART-5-SP-TR-001-0-P	1207-ART-5-SP-TR-001-0-P	1207-ART-5-SP-TR-001-0-P	1207-ART-5-SP-TR-001-0-P
1207-ART-5-SP-TR-001-0-P	1207-ART-5-SP-TR-001-0-P	1207-ART-5-SP-TR-001-0-P	1207-ART-5-SP-TR-001-0-P	1207-ART-5-SP-TR-001-0-P						
Dateiname: G:\Virtu_Aktuell\..._dep_Pla\1207-5-SP-XX-001-0-P_Gesamt.dwg										