



Ansicht West

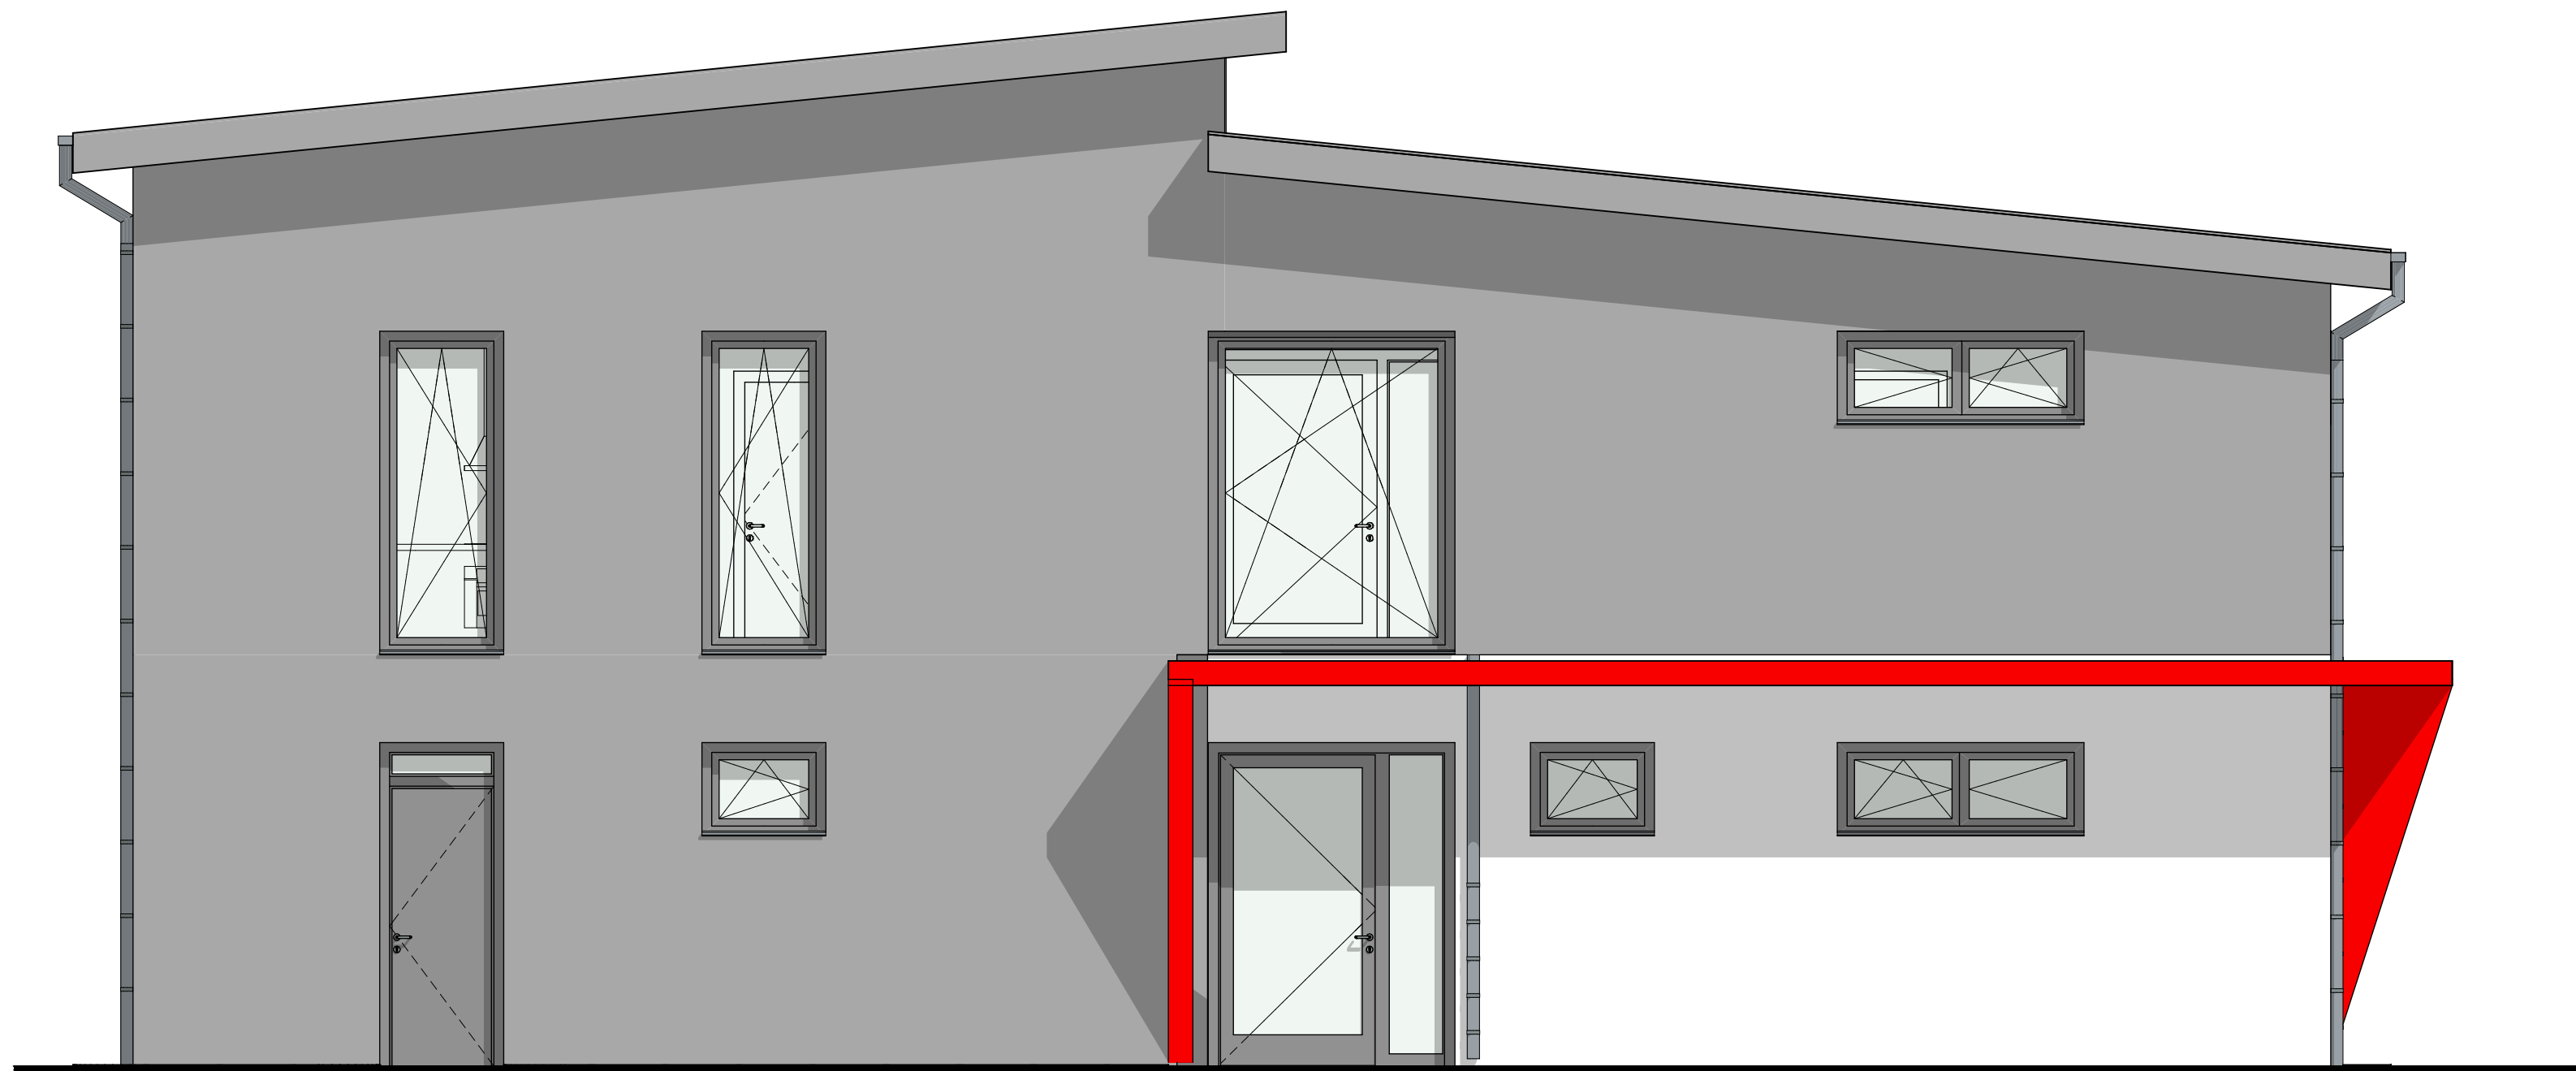

Ansicht Süd

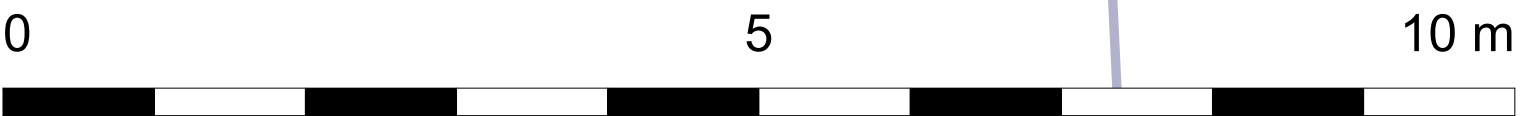

INDEX			ÄUßERE ANLAGEN	
	Datum	Änderungen / Ergänzungen	Polisch Ingenieure GmbH Mühlwiese 1 31139 Hildesheim Her. Kuhn, Tel: 05121 7419-442 E-Mail: a.niehl@polisch-ingenieure.de	
			A.B.T. GmbH Große Münzstraße 6, 39104 Magdeburg Her. Beck, Tel: 0391 73240-5 E-Mail: m.beck@abt-eng.eu	
			Brandschutzingenieure Kuhn Schützenstraße 7b, 30458 Hildesheim Her. Kuhn, Tel: 05141 54820 E-Mail: m.kuhn@brandschutzingenieure-kuhn.de	
			Ingenieurbüro Kieselberg GmbH Bugmannhof 4, 31582 Nienburg Her. Achmann, Tel: 05221 84332-14 E-Mail: achmann@ibk-nienburg.de	
			Ingenieurbüro Kieselberg GmbH Bugmannhof 4, 31582 Nienburg Her. Langenberger, Tel: 05221 84333-25 E-Mail: langenberg@ibk-nienburg.de	
			Ing. Büro Weber An der Thiergalerie 2, 38871 Doringerde Her. Weber, Tel: 05343 401 555 E-Mail: info@weber-wr.de	
PROJEKT			PROJEKT-NR.	
Neubau Feuerwehrhaus Bad Grund			C330	
PLANANSICHTEN			PLAN-NR.	INDEX
Ansicht West und Süd			5-3-002	
BAUGRUPPE			Alle Maße sind dem Bau zu prüfen. Bitte beachten: Herstellervorgabe. Maße sind zu überprüfen & ggf. an- passen. Für die techn. Gewerke (Elektr., Heizung, Lüftung & Sanitär) sind die Pläne der Fachingenieure maßgebend. Einmündungen gehen nur mit dem Genehmigungsamt der Architekten. Einmündungen sind nur Ausführung der Bauleitung bekanntzugeben!	
Gemeinde Bad Grund An der Mühlenwiese 1 37539 Bad Grund (Harz)			PLANUNGSRING ARCHITECTEN + INGENIEURE GMBH ANKERSTERN - BOTHE - FISCHER 38855 Wernigerode Dombergweg 22 05143/5485-0 www.planungsring-wr.de	
Höhenbezug OK Ffb EG ± +/- 0,00 m ± 386,64 m ü. NN				
PROJEKT	Datum	Änderungen / Ergänzungen		
Ausführungsplanung	03.09.2025			
MASSSTAB	FORMAT	ZEICHNER		
1:50	A3	JKF		