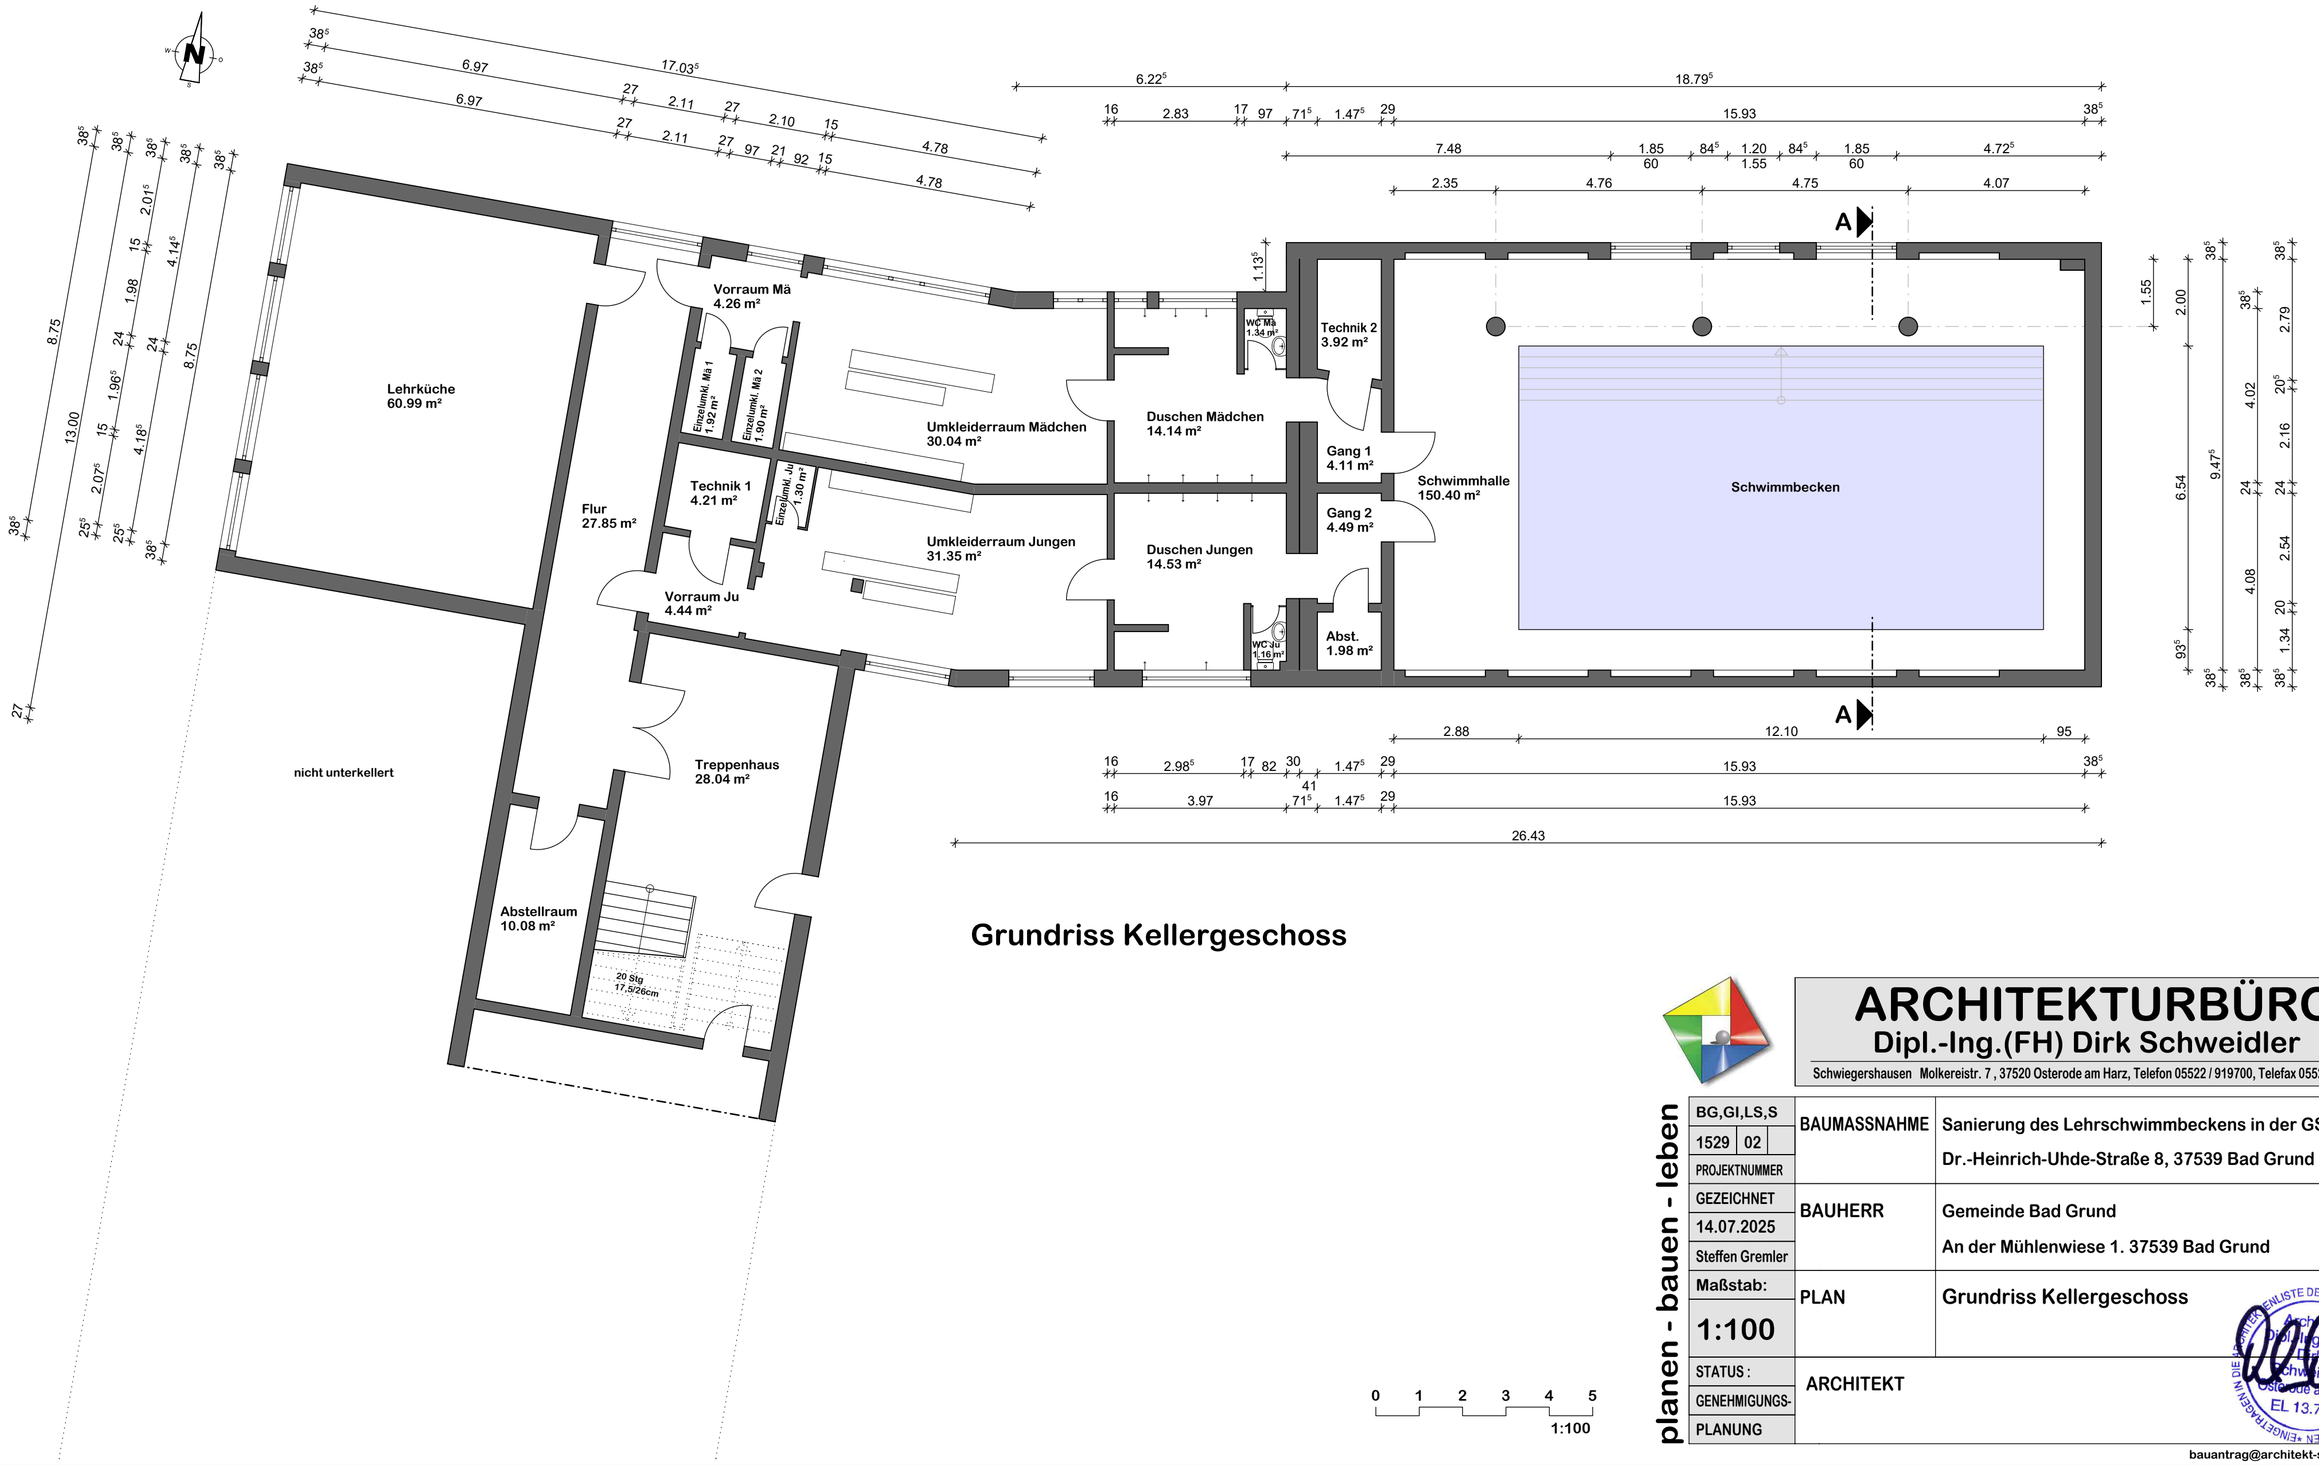


Grundriss Kellergeschoss

0 1 2 3 4 5
1:100

planen - bauen - leben

ARCHITEKTURBÜRO
Dipl.-Ing.(FH) Dirk Schweidler
Schwiegershausen Molkereistr. 7 , 37520 Osterode am Harz, Telefon 05522 / 919700, Telefax 05522 / 919981

BG,GI,LS,S	BAUMASSNAHME	Sanierung des Lehrschwimmbeckens in der GS Gittelde
1529 02		Dr.-Heinrich-Uhde-Straße 8, 37539 Bad Grund
PROJEKTNUMMER		
GEZEICHNET	BAUHERR	Gemeinde Bad Grund
14.07.2025		An der Mühlenwiese 1. 37539 Bad Grund
Steffen Gremler		
Maßstab:	PLAN	Grundriss Kellergeschoss
1:100		
STATUS :	ARCHITEKT	
GENEHMIGUNGS-		
PLANUNG		

bauantrag@architekt-schweidler.de

H/B = 420 / 594 (0.25m²) A2