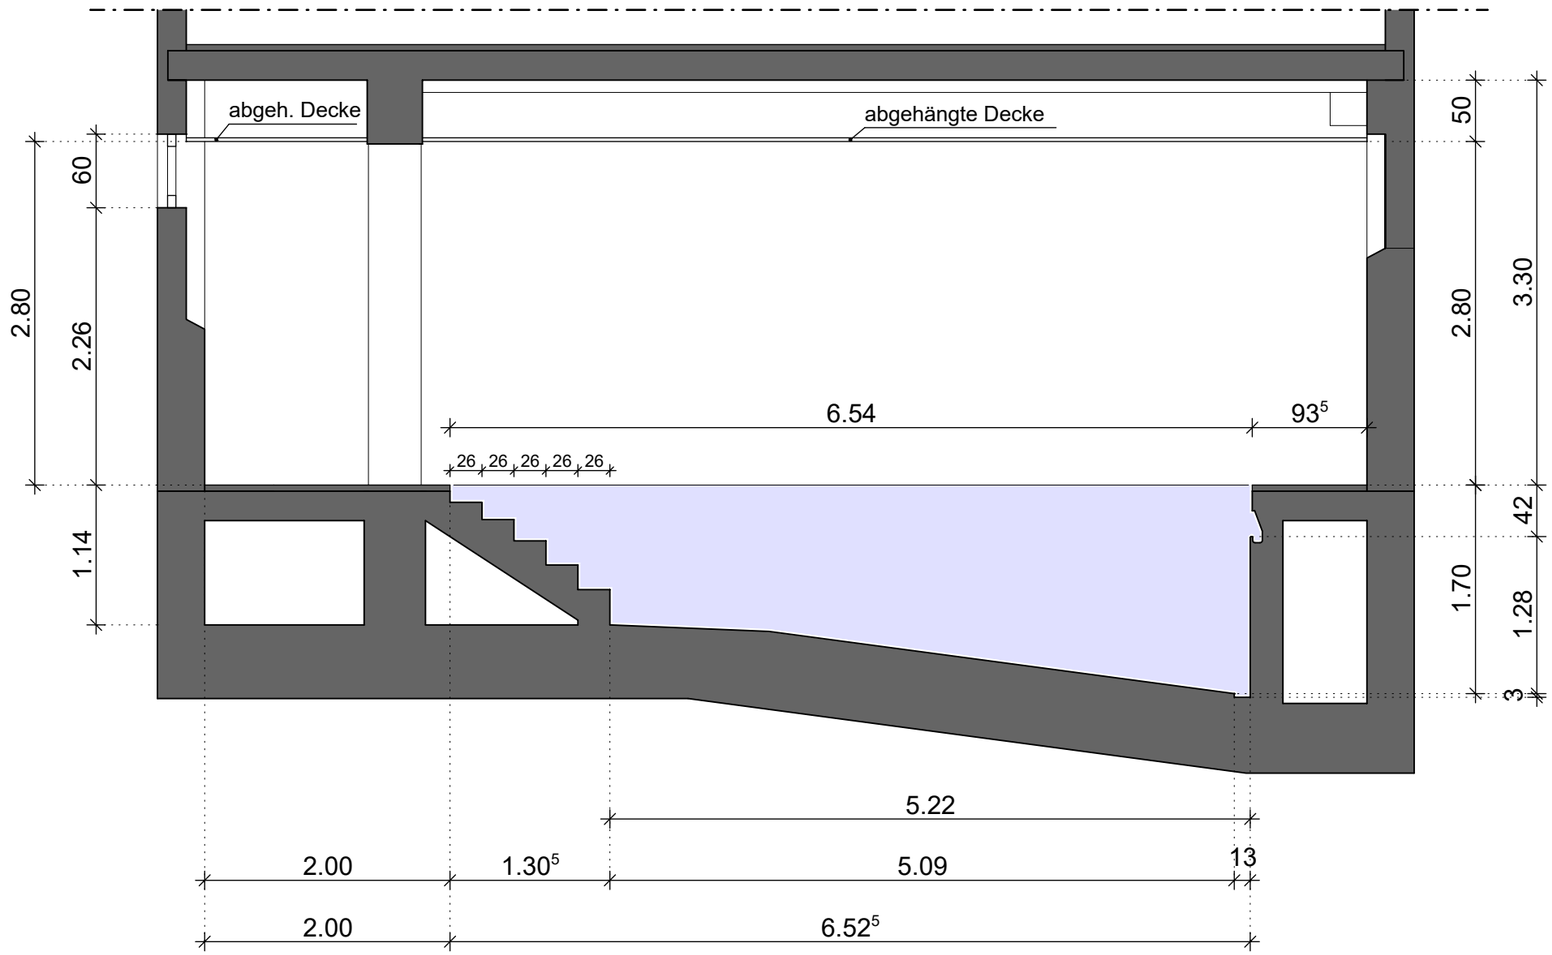


Schnitt A-A

0 1 2 3 4 5

1:100

planen - bauen - leben

ARCHITEKTURBÜRO

Dipl.-Ing.(FH) Dirk Schweidler

Schwiegershausen Molkereistr. 7 , 37520 Osterode am Harz, Telefon 05522 / 919700, Telefax 05522 / 919981

BG,GI,LS,S 1529 03 PROJEKTNUMMER	BAUMASSNAHME	Sanierung des Lehrschwimmbeckens in der GS Gittelde Dr.-Heinrich-Uhde-Straße 8, 37539 Bad Grund
GEZEICHNET 24.09.2026 Steffen Gremler	BAUHERR	Gemeinde Bad Grund An der Mühlenwiese 1. 37539 Bad Grund
Maßstab: 1:50	PLAN	Schnitt A-A
STATUS :	ARCHITEKT	

EINGETRAGEN IN DIE ARCHITEKTENLISTE DER ARCHITEKTENKAMMER NIEDERSACHSEN
Architekt Dipl.-Ing. (FH) Dirk Schweidler Osterode a. Harz EL 13.777

bauantrag@architekt-schweidler.de

H/B = 297 / 420 (0.12m²) A3