


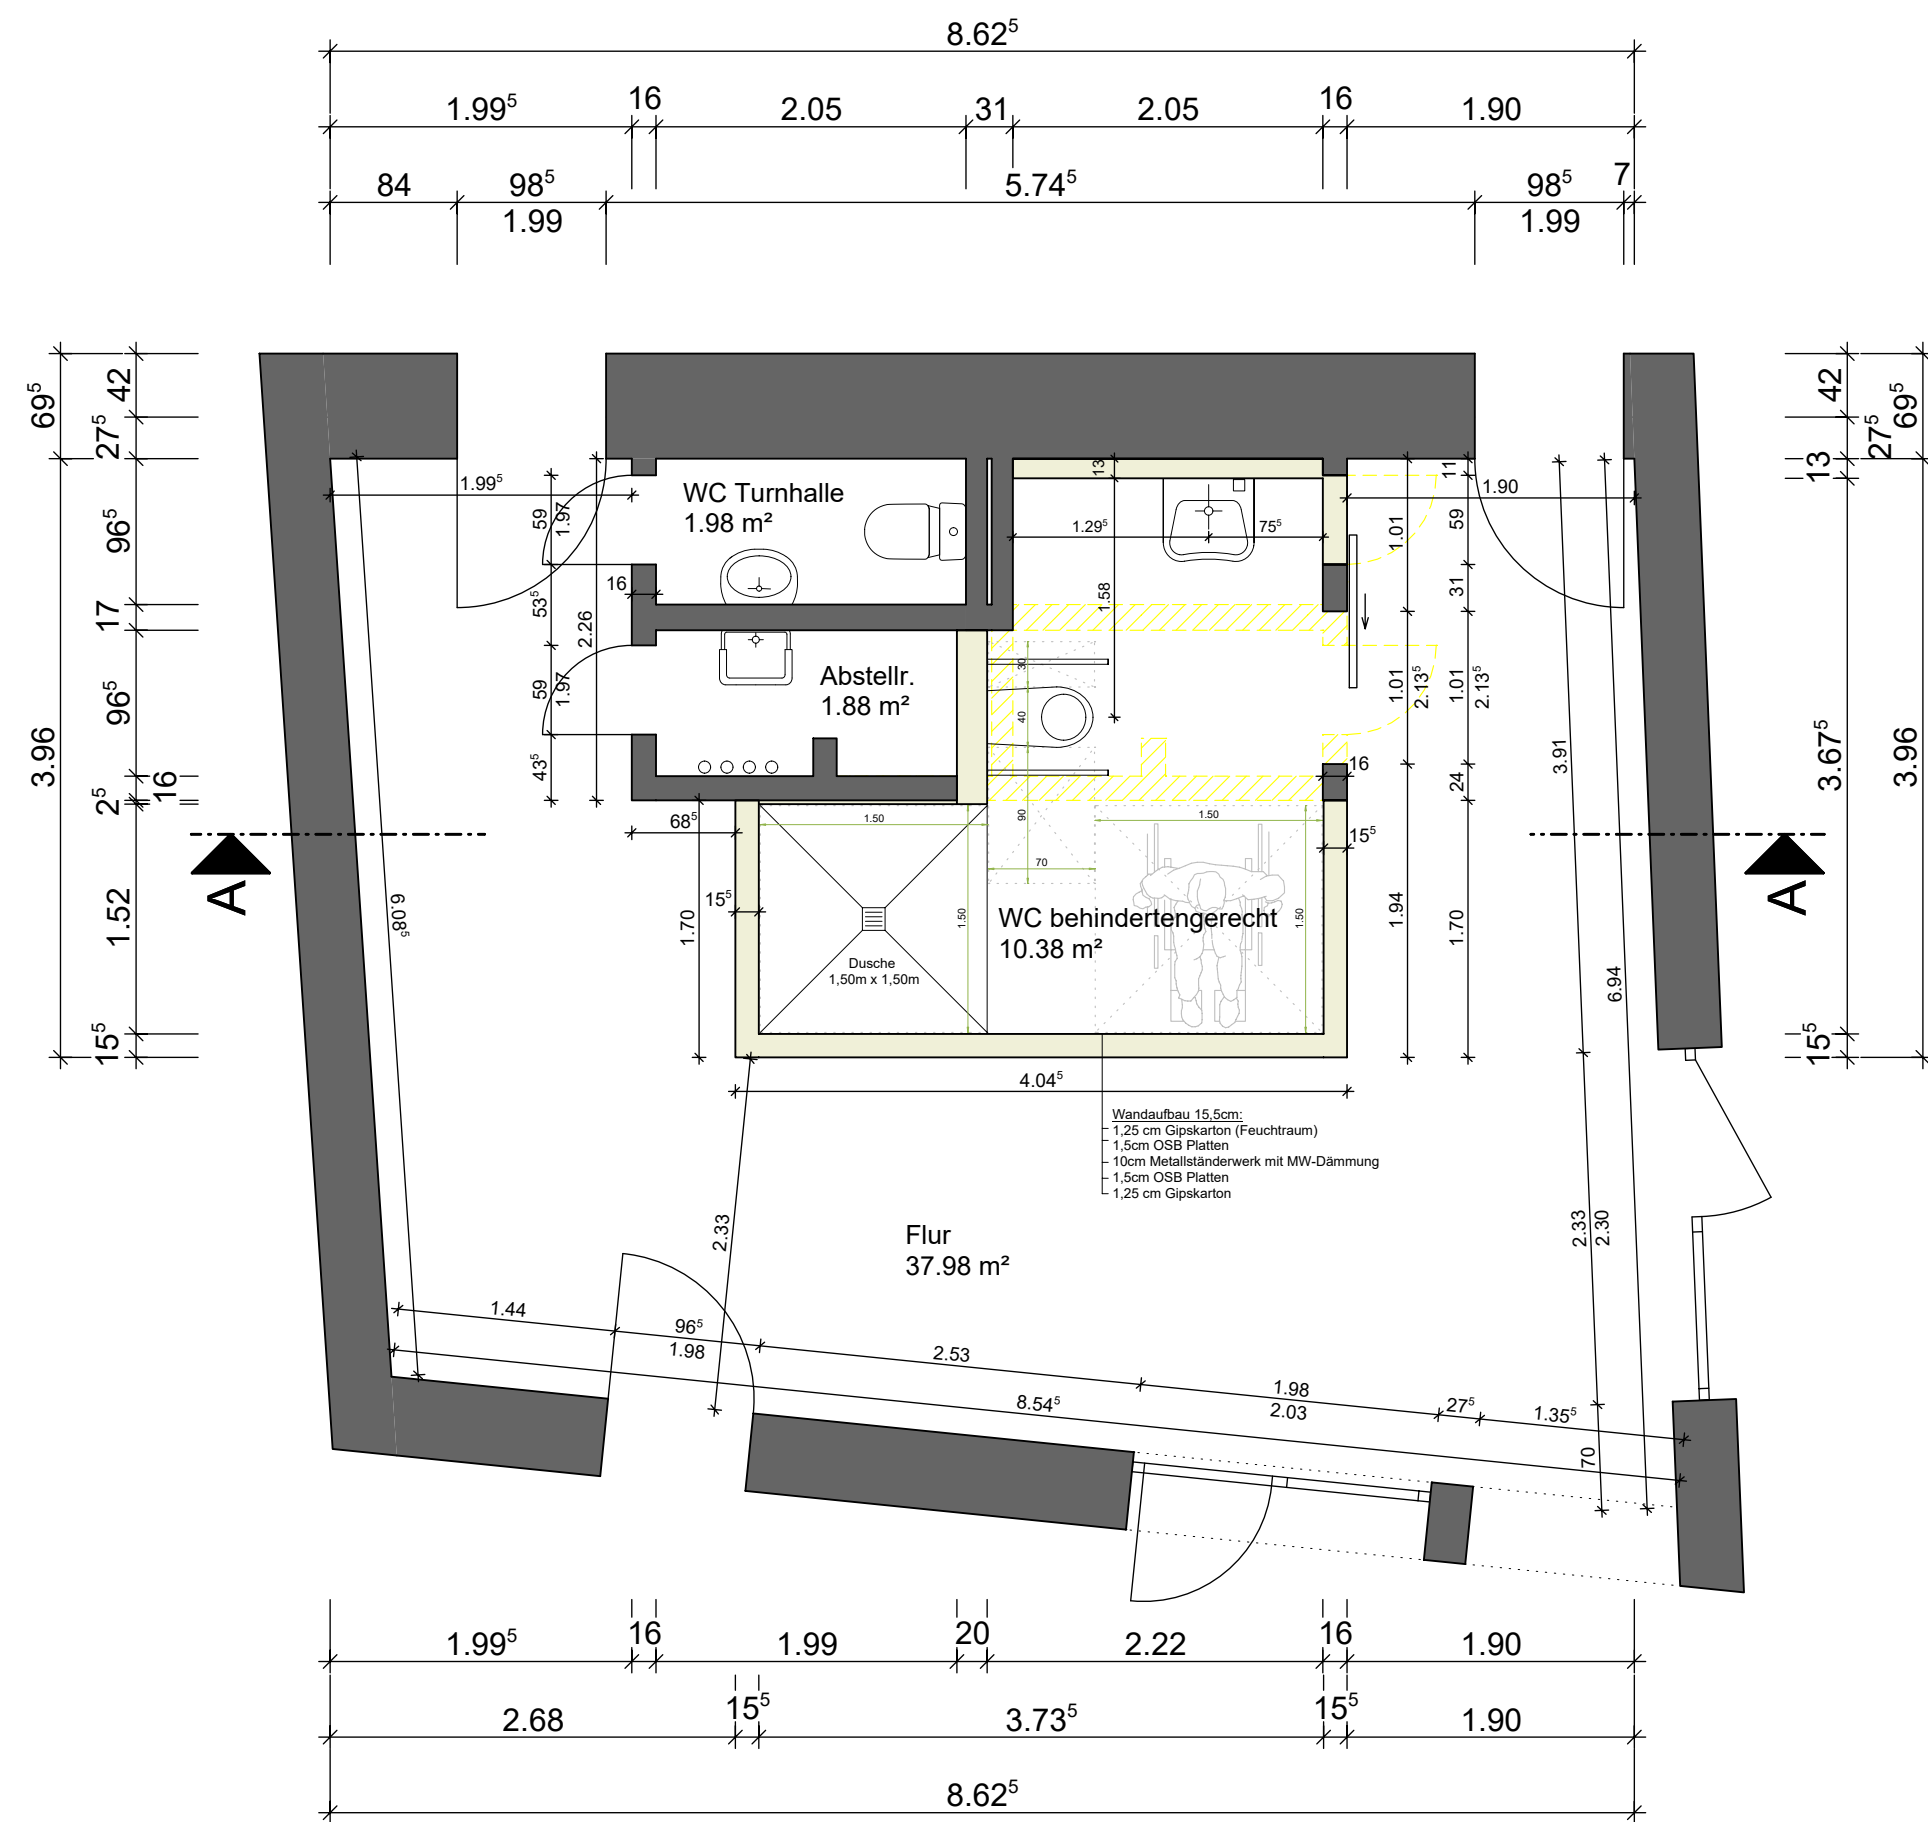

Grundriss Erdgeschoss

LEGENDE

	vorhandenes Bauteil		Wanddurchbruch
	Trockenbauwand		Wandschlitz
	Abbruch vorh. Bauteil		Fundamentdurchbruch (FD)
			Deckendurchbruch (DD)

ALLE MASSE SIND VERANTWORTLICH AUF DER BAUSTELLE ZU PRÜFEN. UNSTIMMIGKEITEN SIND DER BAULEITUNG MITZUTEILEN.


ALLE BRÜSTUNGS-, VORLAGEN- UND ÖFFNUNGSMASSE AB **OKFF**.

ALLE TRAGENDEN UND KONSTRUKTIVEN BAUTEILE MÜSSEN NACH GEPRÜFTER STATISCHER BERECHNUNG HERGESTELLT WERDEN.

ABMESSUNGEN UND AUSSPARUNGEN IN STAHLBETONBAUTEILEN SIND NACH DEN SCHALPLÄNEN, BZW. NACH DER STATIK HERZUSTELLEN.

Änderungen

INDEX	BEARBEITET	NAME	BEREICH / RAUM, ART DER ÄNDERUNG

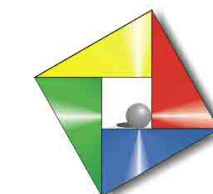

ARCHITEKTURBÜRO

Dipl.-Ing.(FH) Dirk Schweidler

Schwiegershausen Molkereistr. 7, 37520 Osterode am Harz, Telefon 05522 / 919700, Telefax 05522 / 919981

planen - bauen - leben

BG,GI,LS,S	BAUMASSNAHME	Umbau zu einem behindertengerechten WC
1529 25		Dr.-Heinrich-Uhde-Straße 8, 37539 Bad Grund
PROJEKTNUMMER		
GEZEICHNET	BAUHERR	Gemeinde Bad Grund
02.07.2026		An der Mühlwiese 1, 37539 Bad Grund
Steffen Gremler		
Maßstab:	PLAN	Grundriss Erdgeschoss
1:50		
STATUS :	BAUHERR	ARCHITEKT
AUSFÜHRUNGS-	zur Ausführung	zur Ausführung
PLANUNG	freigegeben:	freigegeben: