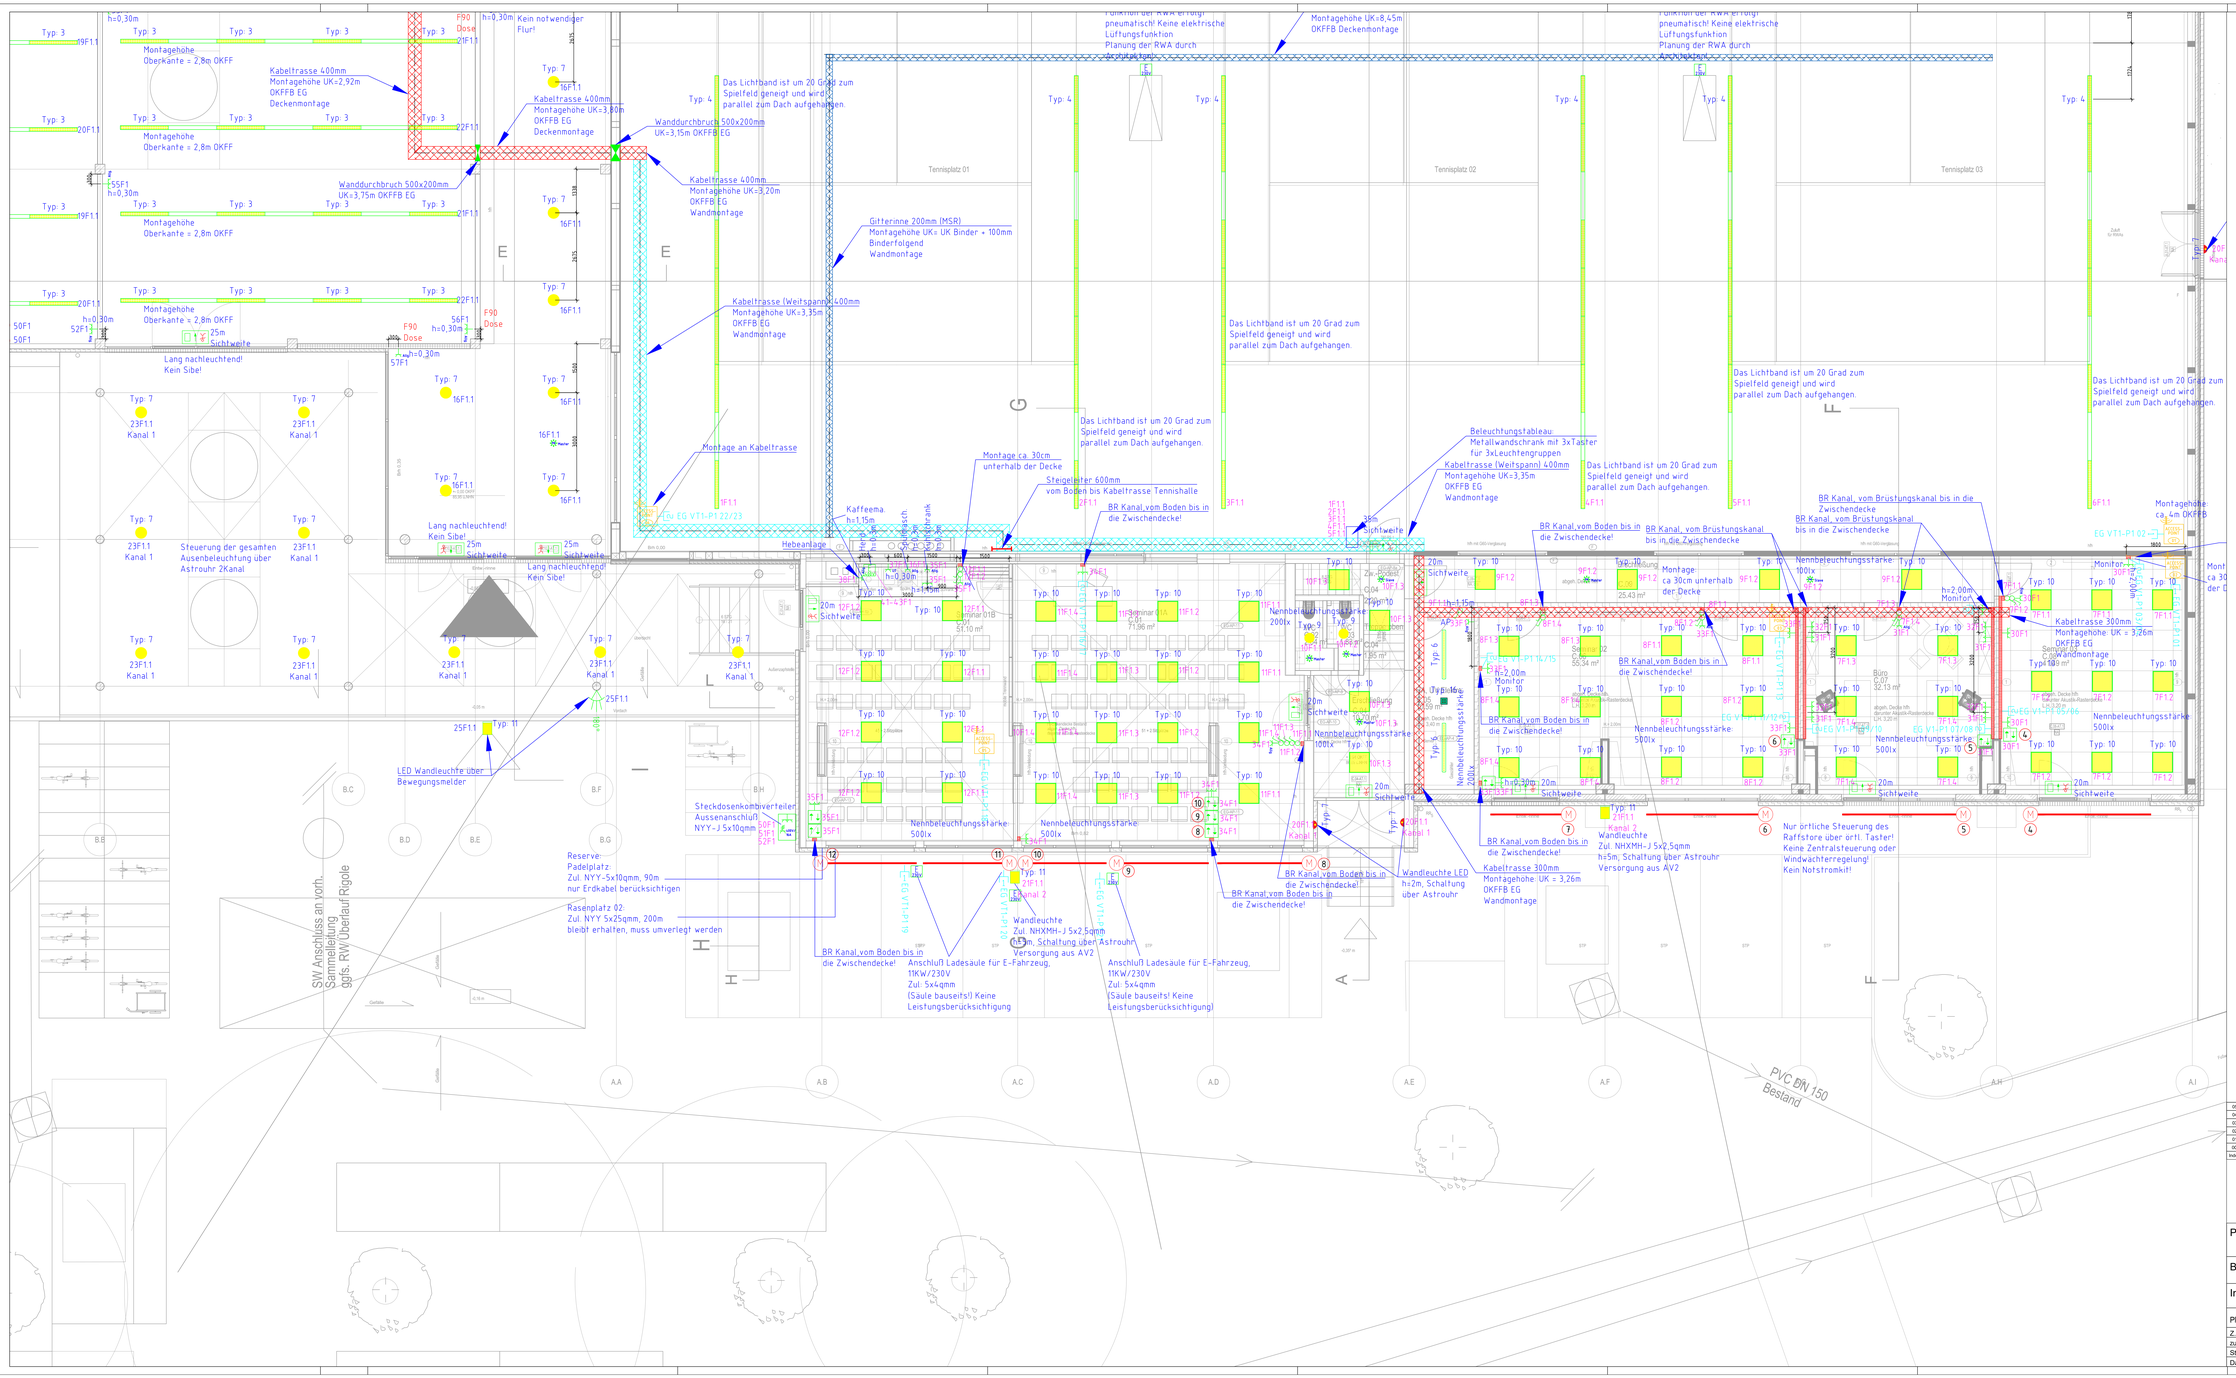

Legende Elektro

	Auschalter
	Präsenzmelder mit Typ-Angabe
180°	Bewegungsmelder
	Steckdose 1-fach
	Steckdose 2-fach
	CEE-Steckdose
	Potenfialausgleichsschiene-bzw. Erdungsanschluss
	Steckdosenbox 2x230V,1x400V/16A
	Festanschluss 230V
	Festanschluss 400V
	Jalousieschalter
	Antrieb Sonnenschutz
	Raumtemperaturfühler
	Telefon- bzw. Datendosen 2x RJ45 Cat.6a
	Telefon- bzw. Datendosen 1x RJ45 Cat.6a
	Access-Point Handykommissionierung (Positionierung nach Einmessung)
	Zugtaster
	Rufabstelltaster
	Elektronikmodul mit Signalleuchte
	Brüstungskanal
	Kabeltrasse
	Kabeltrasse (Weitspann)
	Gitterrinne
	Steigetrassen 100-600mm
	Typ 3, Lichtbandleuchte mit ET
	Typ 6, Feuchtraumleuchte 1500mm Multilumenreiber
	Typ 4, Lichtbandleuchte für Quermontage (geneigt zum Spielfeld) mit ETDD
	Typ 7, Anbauleuchte mit Multilumenreiber
	Typ 9, Einbauleuchte mit ET
	Typ 10, Rasterein|egeleuchte mit Multilumenreiber
	Typ 13, Anbauleuchte LED 24V (Niedrige Bereiche)
	Typ 15, Anbauleuchte LED (Beh. WC) Selbtüberwachende Einzelbatterieleuchte
	Typ 16, Anbauleuchte LED (Technikräume) Selbtüberwachende Einzelbatterieleuchte
	Typ 17, Piktogrammleuchte LED 24V
	Typ 18, Sicherheitsleuchte Außen LED 24V
	Typ 19, Sicherheitsleuchte LED 24V fur hervorzuhebene Stellen
	Typ 20, Stufenleuchte LED 24V
	Typ 21, Sicherheitsleuchte Außen LED Selbtüberwachende Einzelbatterieleuchte Dezentrale Sicherheitsbeleuchtungsanlage (10Ah)

Nach Vorgabe aus dem genehmigten Brandschutzkonzept erhält ausschließlich der Bereich "Hockeyhalle 02" eine Sicherheitsbeleuchtung (Sicherheitstromversorgung) im Bereich der Piktogramme und Bereitschaftsleuchten mit 30Minuten betriebsdauer.

Beleuchtungstableau Hockey 01:

Funktionsweise
- Taster 1; 100% Ein/Aus, Spielfeld
- Taster 2; 100% Ein/Aus, Spielfeld
- Taster 3; 100% Ein/Aus, Spielfeld
- Taster 4; 100% Ein/Aus, Spielfeld
- Taster 5; 100% Ein/Aus, Tribüne

Beleuchtungstableau Hockey 02:

Funktionsweise
- Taster 1; 100% Ein/Aus, Spielfeld
- Taster 2; 100% Ein/Aus, Spielfeld
- Taster 3; 100% Ein/Aus, Spielfeld
- Taster 4; 100% Ein/Aus, Spielfeld

Beleuchtungstableau Tennishalle:

Funktionsweise
- Taster 1; 100% Ein/Aus, Spielfeld
- Taster 2; 100% Ein/Aus, Spielfeld
- Taster 2; 100% Ein/Aus, Spielfeld

Stromkreisbezeichnung in blauer Schrift gehören zur Elektro Unterverteilung UV-AV2. (Bereich Bundesstützpunkt)
Stromkreisbezeichnung in Magenta Schrift gehören zur Elektro Unterverteilung UV-AV1 (Bereich Tennishalle)

Index	Gez.	Datum	Bezeichnung/Änderung	Geprüft	Datum
05					
04					
03					
02					
01		30.06.2026	Planbezeichnung angepasst		30.06.2026
00		19.01.2026	Plan erstellt		19.01.2026

Projekt	Sanierung und Erweiterung, Uhlenhorst Mülheim e.V. Uhlenhorstweg 19, 45479 Mühlheim an der Ruhr
Bauherr	Hockey- u. Tennisclub, Uhlenhorst Mülheim e.V. Uhlenhorstweg 19, 45479 Mühlheim an der Ruhr
Inhalt	Grundriss Erdgeschoss, Verwaltung + Außenbereich Elektrotechnik

Planungsphase	Ausführung	Größe	1569 x 841	Maßstab	1:50	Index	01
Z.-Nr.:	15-ELT_BB-AA_5_GR_00_000_01			Datum		Name	
zugeordneter Arch-Plan:	GRG_BB_5_GR_00_010_02_EG-Seminar-01			Gezeichnet:	19.01.2026		
Stand Arch-Plan:	05.05.2026			Geprüft:	30.06.2026		
Datei-Nr.:	15-ELT_aa_5_GR_00_000_01.dwg			Geändert:	30.06.2026		